



SKALA 1:50

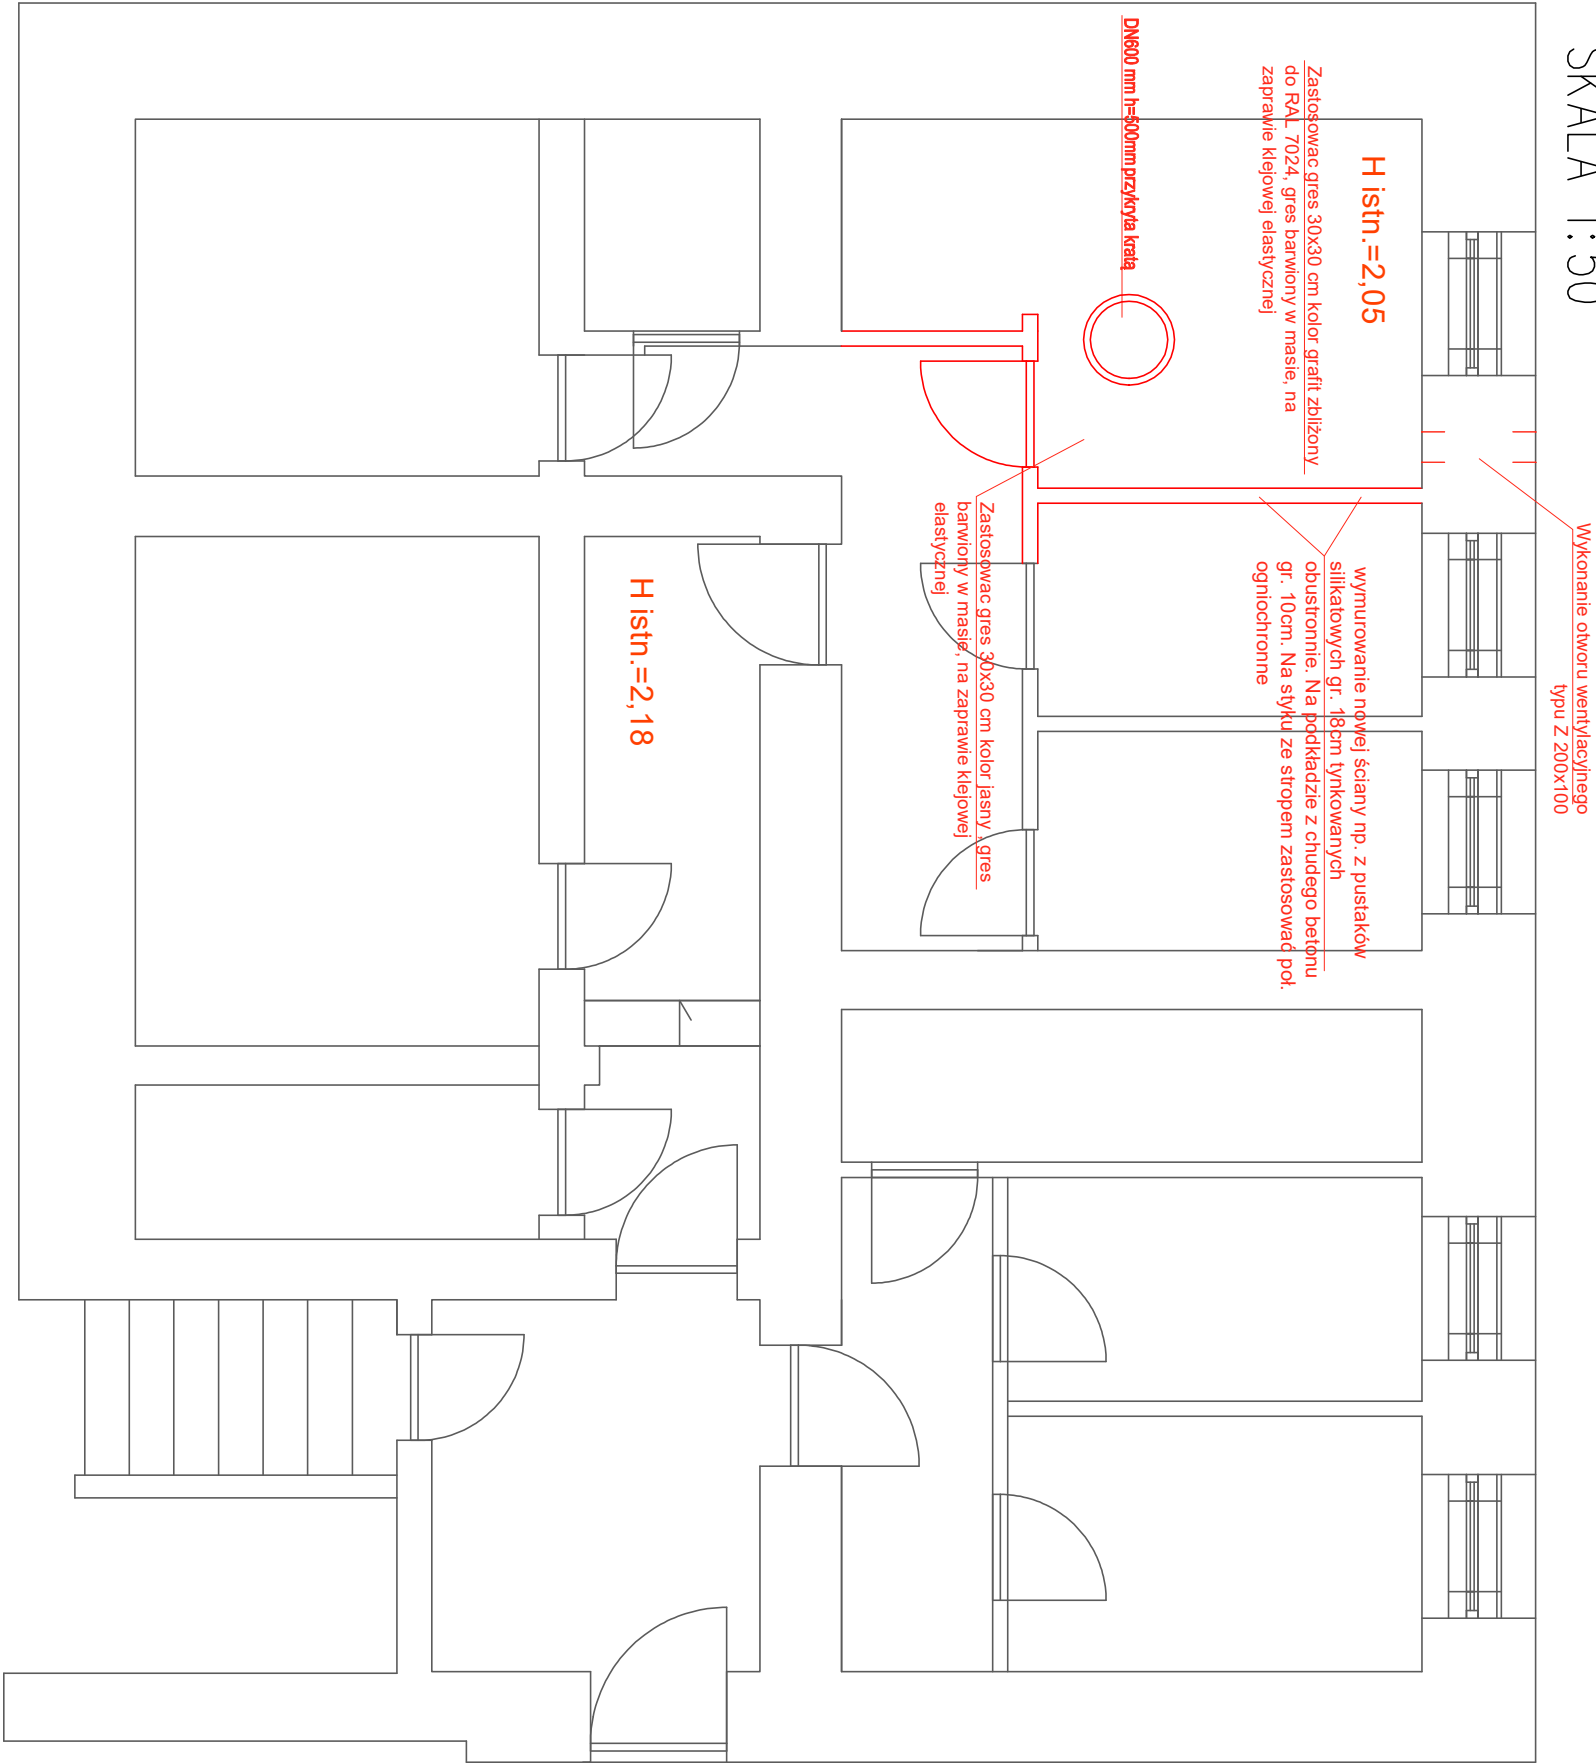

Det. 2 Studzienka schładzająca, izolacja podłogi

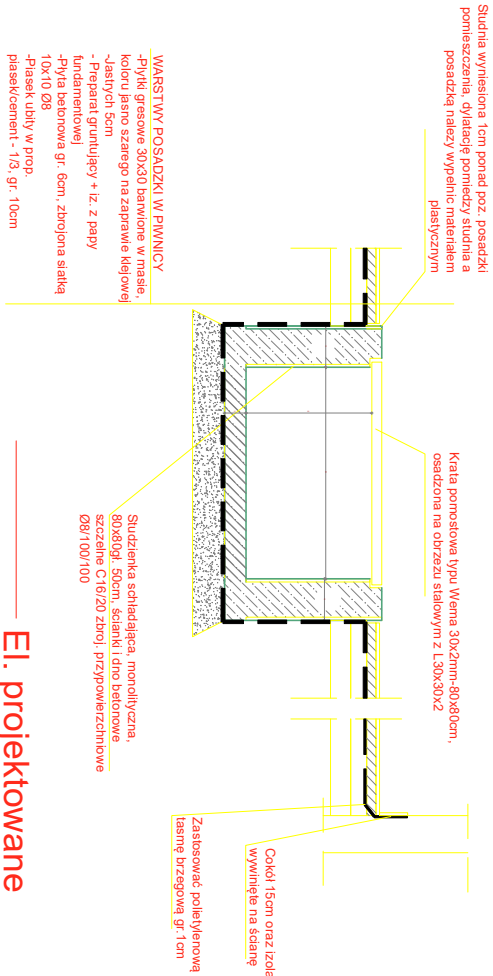

- ☐ wszystkie wymiary należy sprawdzić w naturze,
- ☐ wszystkie zastosowane materiały muszą posiadać aprobaty techniczne i atesty,
- ☐ roboty nie ujęte w dokumentacji a wynikające z technologii budowy, zastosowania materiałów lub montażu urządzeń powinny być uwzględnione w kosztorysie ofertowym Wykonawcy, a brak ich wyszczególnienia w dokumentacji nie może stanowić podstawy do rozszczeń finansowych Wykonawcy w stosunku do Inwestora lub Biura Projektów,
- ☐ Przed przystąpieniem do prac wykonawczych należy ustalić z zarządcą rzeczowy/szy zakres prac.
- ☐ Niezależnie od stopnia dokładności i precyzji dokumentacji definiującej usługę do wykonania, wykonawca zobowiązany jest do uzyskania dobrego rezultatu końcowego.
- ☐ Rysunki, część opisowa i kosztorysowa są dokumentami wzajemnie się uzupełniającymi. Wszystkie elementy ujęte w opisie a nieujęte na rysunkach lub ujęte na rysunkach a nieujęte w specyfikacji winny być traktowane jakby były ujęte w obu. W przypadku rozbieżności w jakinkolwiek z elementów dokumentacji należy zgłosić projektantowi, który zobowiązany będzie do pisemnego rozstrzygnięcia problemu.

4 BLUE Wojciech Rykowski http://www/4blue.com.pl 41-605 Świętochłowice ul.E.Imieli 13			
INWESTOR Współnota Mieszkaniaowa w Gliwicach przy ul. Witkiewicza 35 44-100 Gliwice ul. Witkiewicza 35			
JEDNOSTKA PROJEKTOWA 4 BLUE Wojciech Rykowski 41-605 Świętochłowice ul. E.Imieli 13			
TEMAT OPRACOWANIA PROJEKT BUDOWLANO-WYKONAWCZY BUDOWY WĘŻLA CIEPLNEGO WRAZ Z POMIESZCZENIEM STACJI WYMIENNIKÓW CIEPŁA W CELU PODŁĄCZENIA DO MIEJSKIEJ SIECI CIEPŁOWNICZEJ PEC NIERUCHOMOŚCI PRZY UL. WITKIEWICZA 35 W GLIWICACH			
PROJEKTANT mgr inż. Bartosz Piotrowicz SWK/0174/PWBKb/17			
OPRACOWANIE mgr inż. Wojciech Rykowski			
WZNA RYSUNKU Wydzielenie pomieszczenia wymiennikowni oraz piwnic, detal studzienki schładzającej		NR RYSUNKU K-01 SKALA	
DATA 06.2020		NR RYSUNKU K-01 SKALA	