

Istniejący poziom kan. sanitarnej.

Istniejący wodociąg wody zimnej:  
PP-PN10 32x3

-2,19

-2,19  
87  
175


-2,47

Pralnia  
11,69m<sup>2</sup> wylewka betonowa.

97  
(112)57

97  
(112)57

UWAGA.  
Zakres prac budowlanych i instalacyjnych w adaptowanym pomieszczeniu ujęto w części opisowej do projektu, przedmiarze robót. i na rysunkach 1-3, 1-4.

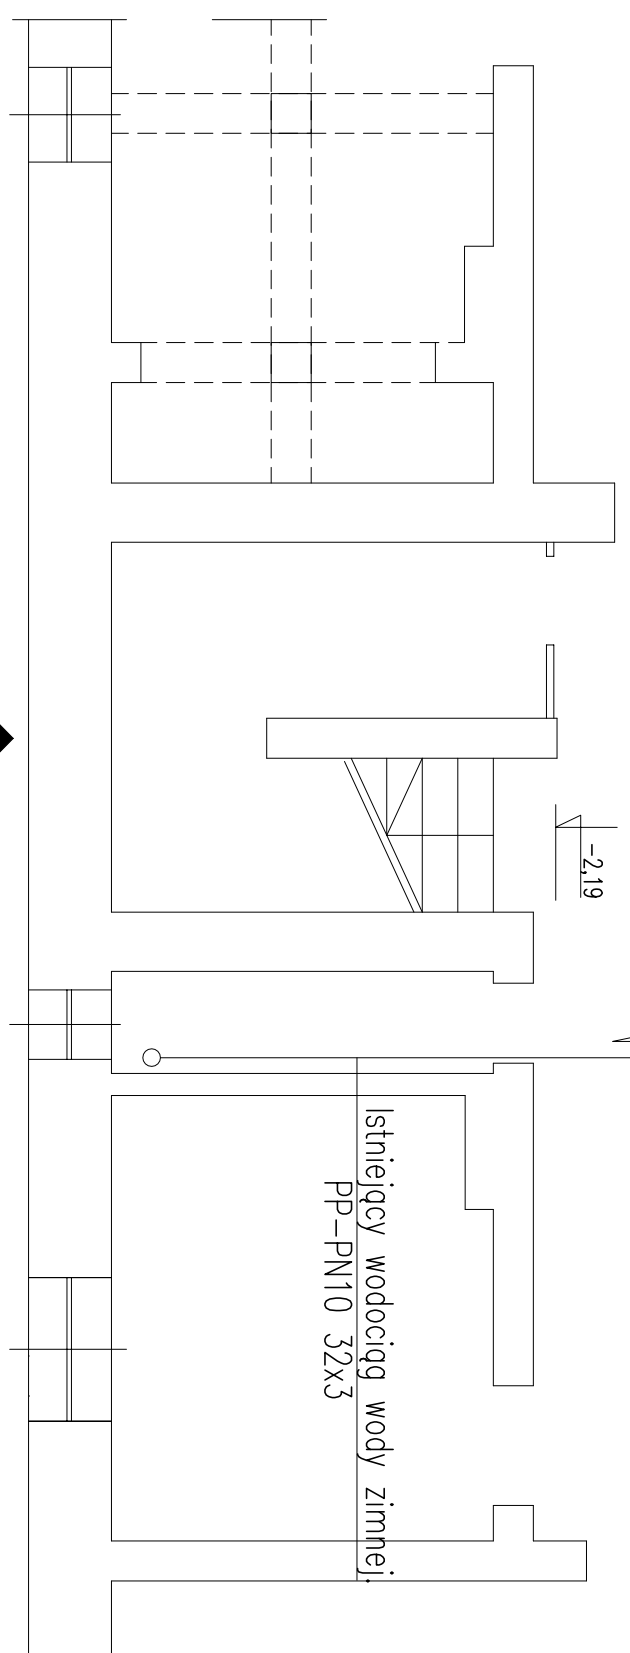

▶ Wejście do klatki budynku – Wolskiego 3.

<b>"INTERMAL-COMPLEX s.c. Gliwice</b>				
44-100 Gliwice ul. PL. Piastów 6a, tel 667-667-521				
Temat:	Projekt wewnętrznej instalacji c.o. zasilanej z miejskiej sieci ciepłowniczej oraz adaptacja pomieszczenia piwnicznego na wymiennikownię w budynku przy ul. Wolskiego 1-3 w Gliwicach			Nr umowy
Obiekt	Budynek mieszkalny wielorodzinny przy ul. Wolskiego 1-3 w Gliwicach.			Stadium PB
Treść rysunku	Adaptacja pomieszczenia piwnicy na wymiennikownię Pzut piwnicy. Stan istniejący.			Skala 1:50
Funkcja	Nazwisko	nr. upr.	Specjalność	Podpis
Projektował	inż. Z Nosiadek	111/81	Instalacji inżynierskiej	
Opracował	inż. M Nosiadek			
Sprawdził				
				Data 03.2021
				Nr rys. <b>1-2</b>



ERROR: syntaxerror  
OFFENDING COMMAND: --nostringval--

STACK:

/Title  
( )  
/Subject  
(D:20210513140811+02'00')  
/ModDate  
( )  
/Keywords  
(PDFCreator Version 0.9.5)  
/Creator  
(D:20210513140811+02'00')  
/CreationDate  
(Slawek)  
/Author  
-mark-