


Kanał nawiewny typu "Z"

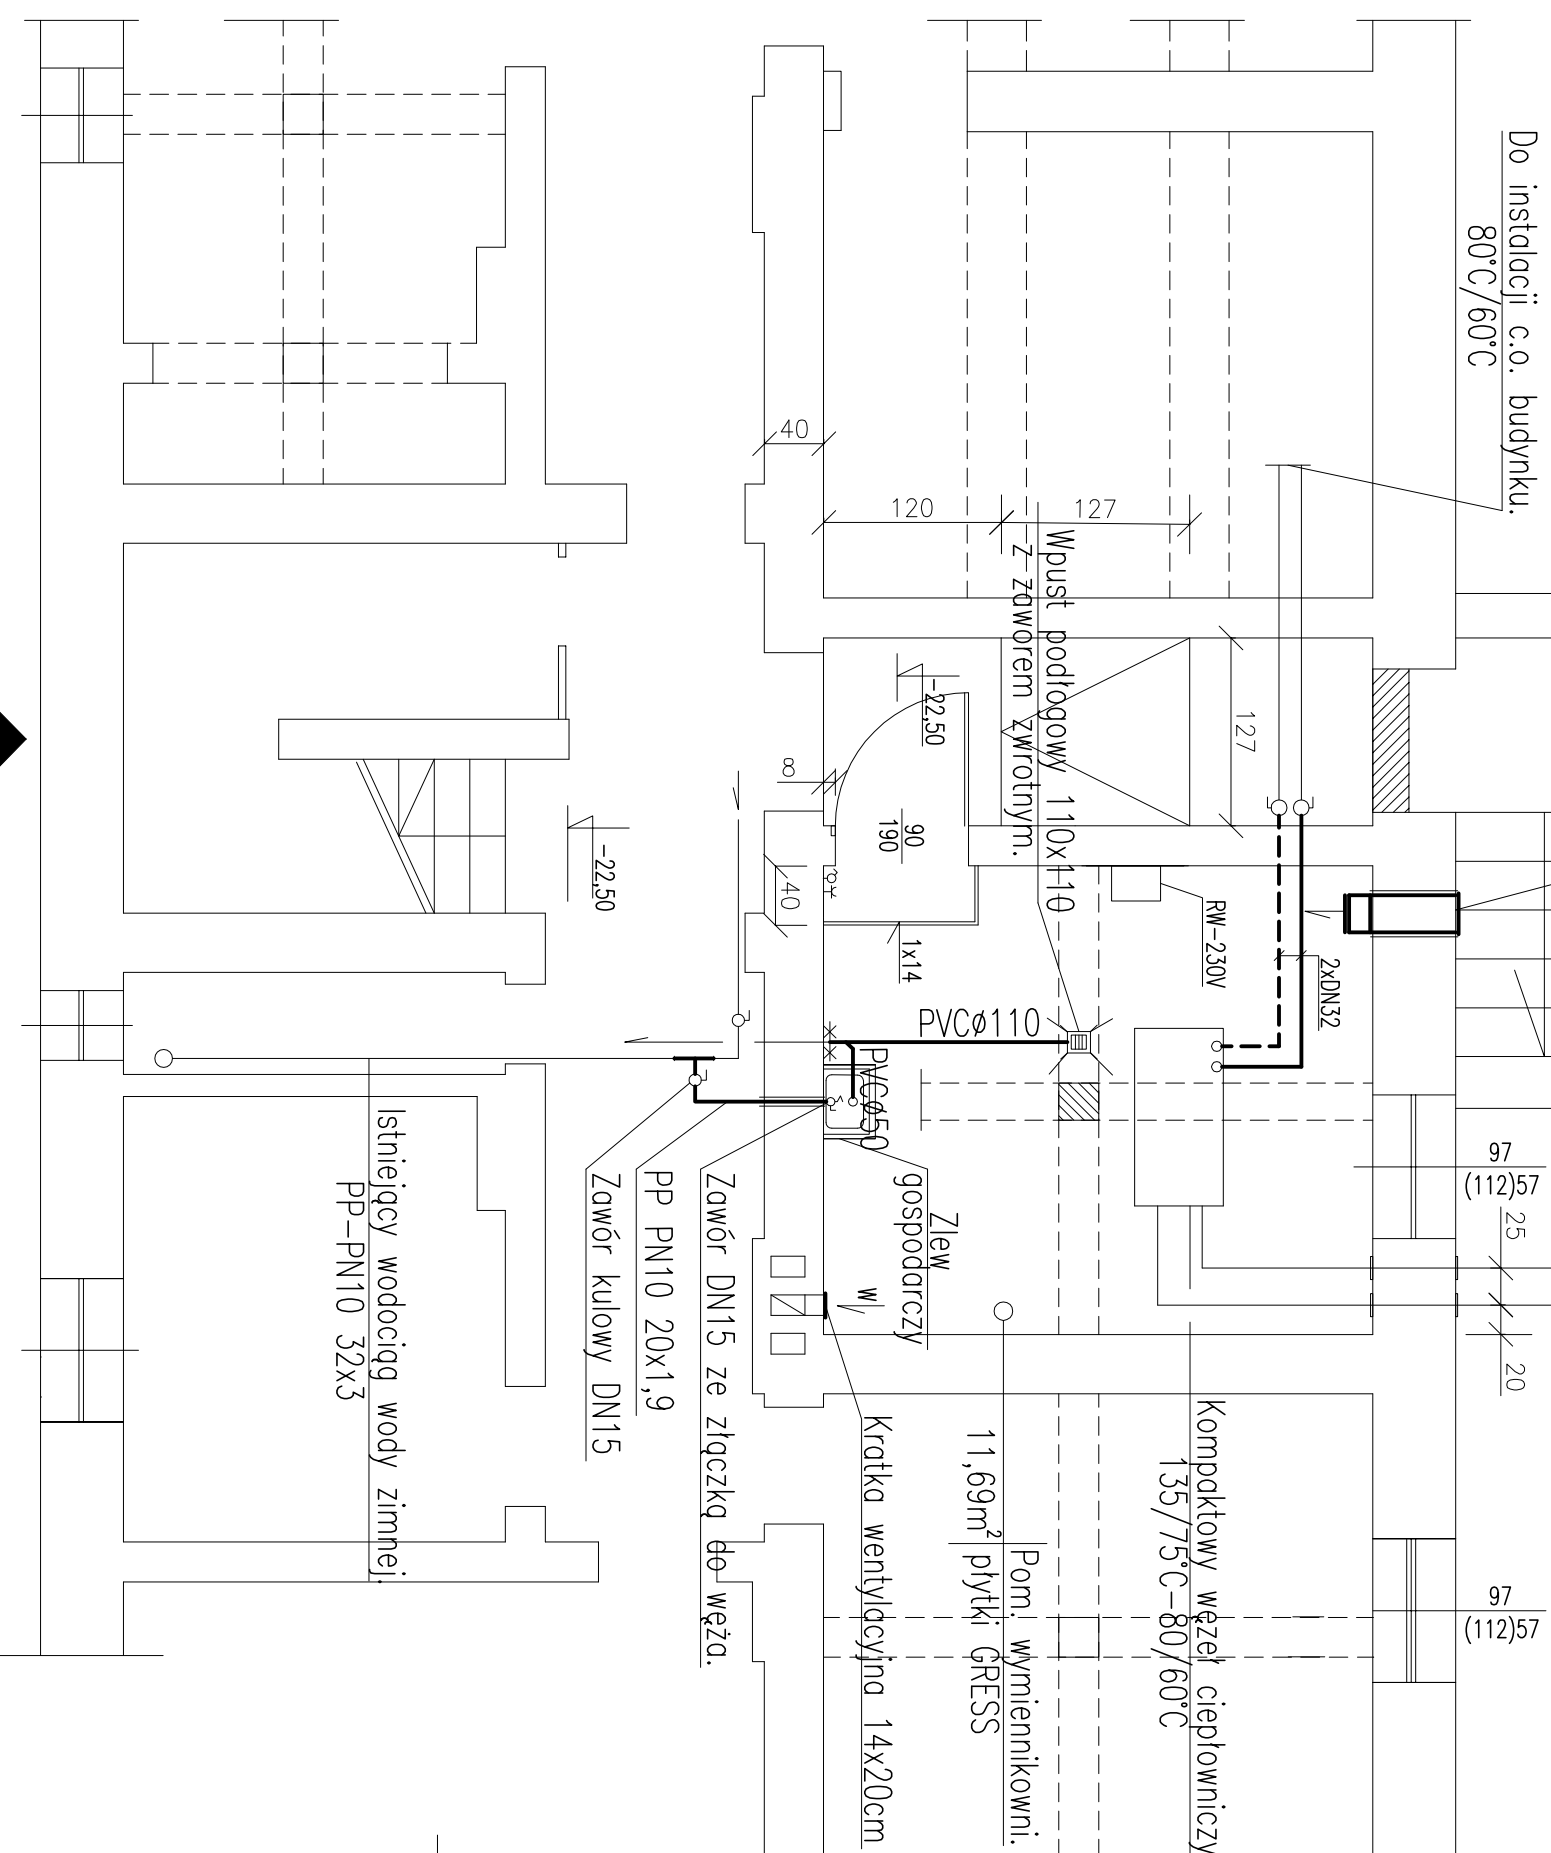

UWAGA.
Szczegółowy zakres prac instalacyjnych w adaptowanym pomieszczeniu ujęto w części opisowej do projektu i w przedmiarze robót.

"INTERMAL-COMPLEX s.c. Gliwice				44-100 Gliwice ul. PL. Piastów 6a, tel 667-667-521	
Temat:		Projekt wewnętrznej instalacji c.o. zasilanej z miejskiej sieci ciepłowniczej oraz adaptacja pomieszczenia piwnicznego na wymiennikownię w budynku przy ul. Wolskiego 1-3 w Gliwicach		Nr umowy	
Obiekt		Budynek mieszkalny wielorodzinny przy ul. Wolskiego 1-3 w Gliwicach.		Stadium PB	
Treść rysunku		Adaptacja pomieszczenia piwnicy na wymiennikownię Pzut piwnicy. Zakres prac instalacyjnych.		Skala 1:50	
Funkcja		Nazwisko		Data	
Projektował		inż. Z Nosiadek		03.2021	
Opracował		inż. M Nosiadek		Nr rys. 1-4	
Sprawdził					

Wejście do klatki budynku – Wolskiego 3.

ERROR: syntaxerror
OFFENDING COMMAND: --nostringval--

STACK:

/Title
()
/Subject
(D:20210513141006+02'00')
/ModDate
()
/Keywords
(PDFCreator Version 0.9.5)
/Creator
(D:20210513141006+02'00')
/CreationDate
(Slawek)
/Author
-mark-