



PRZEKRÓJ A-A. STAN PROJ.

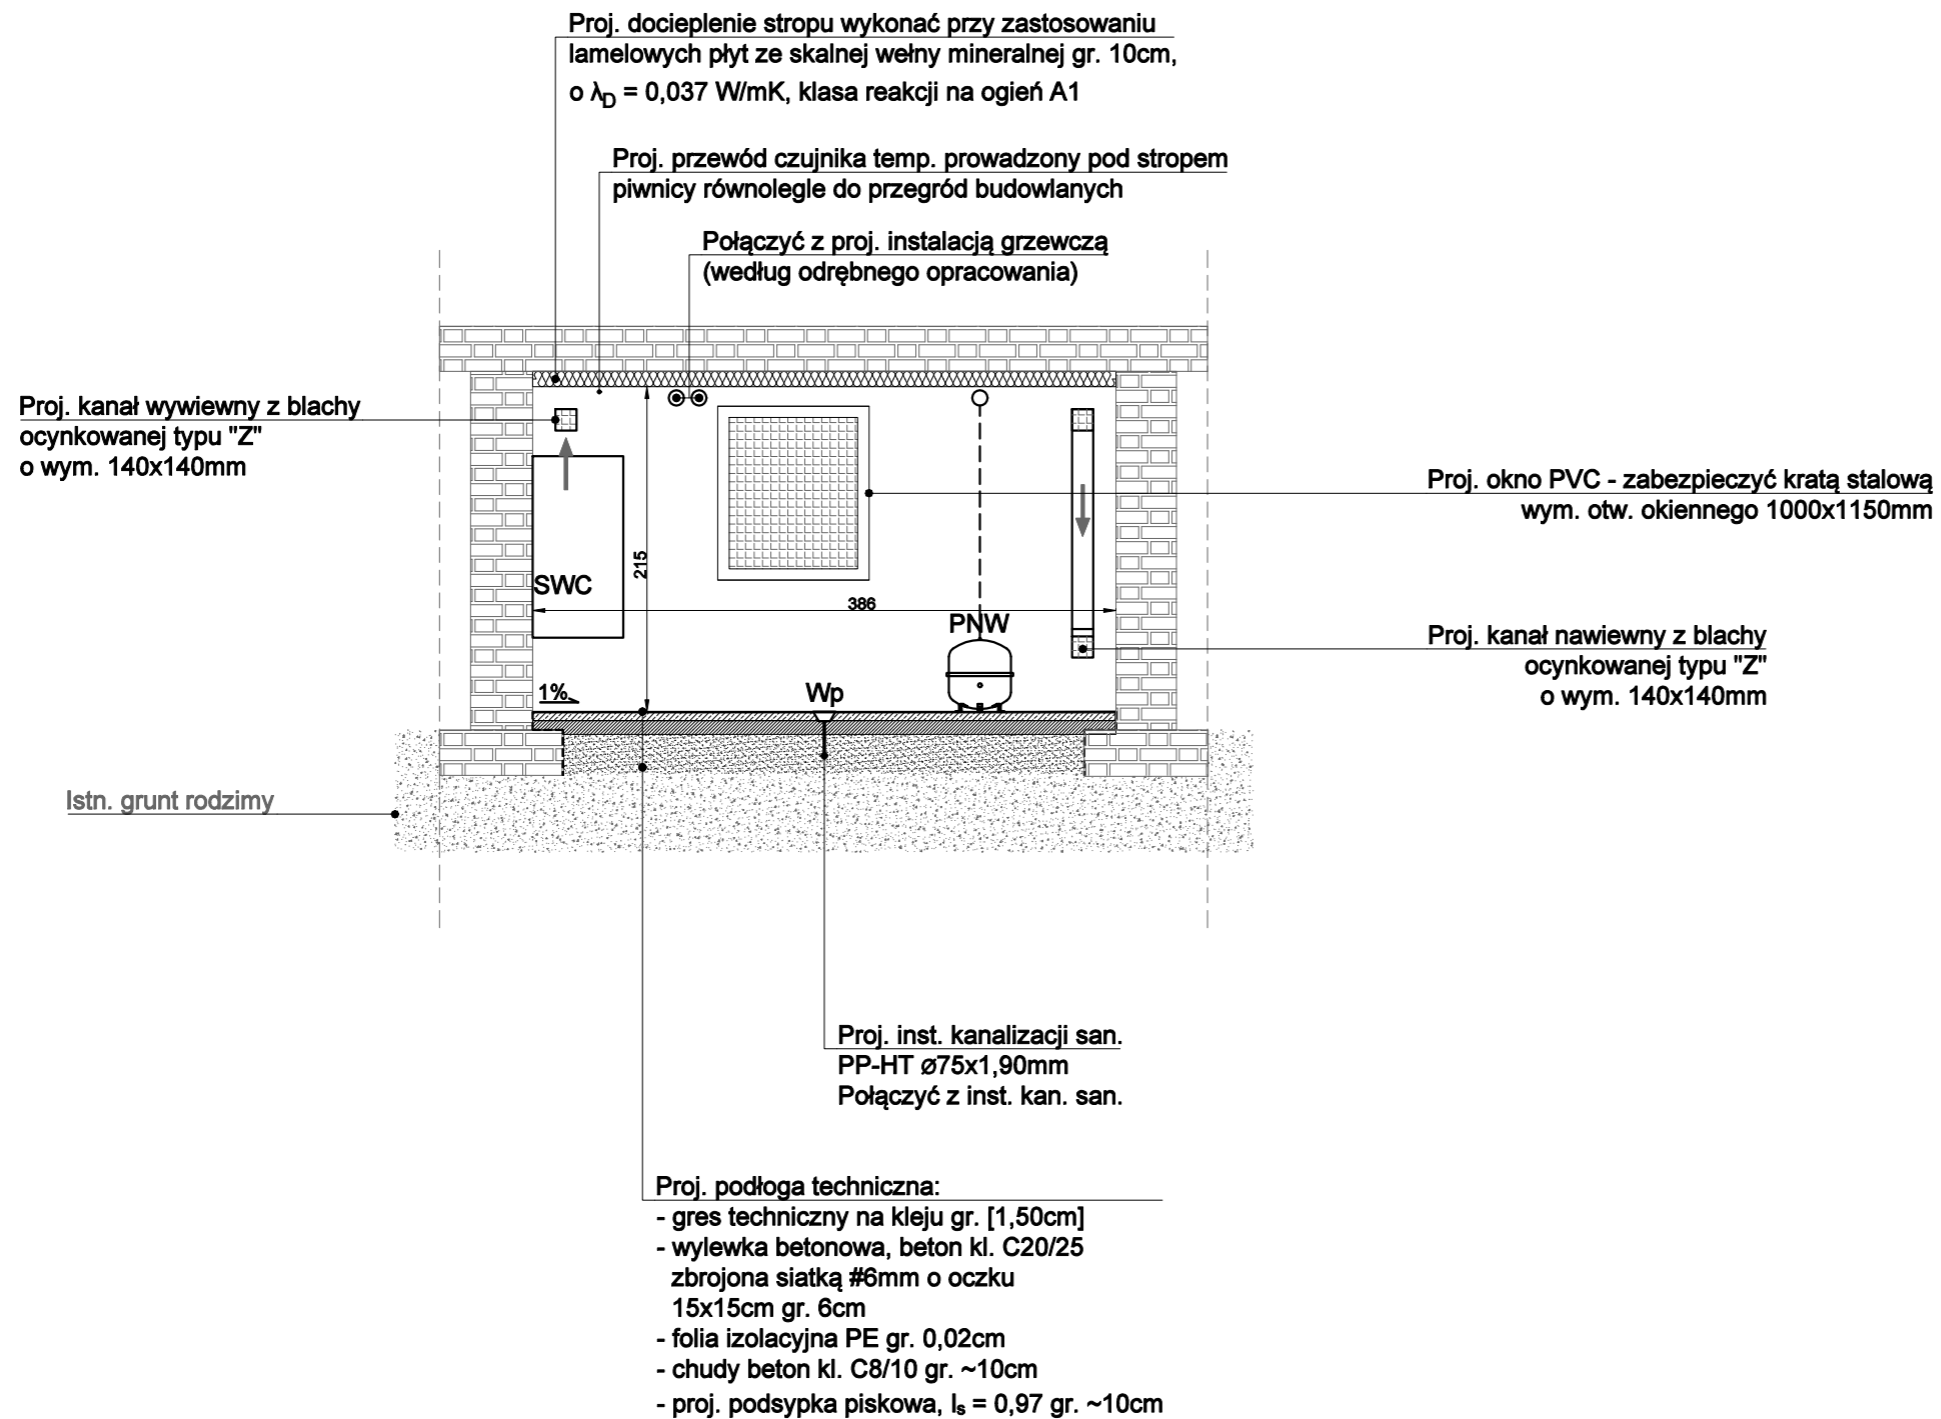

SZCZEGÓŁ ŚCIANY DZIAŁOWEJ

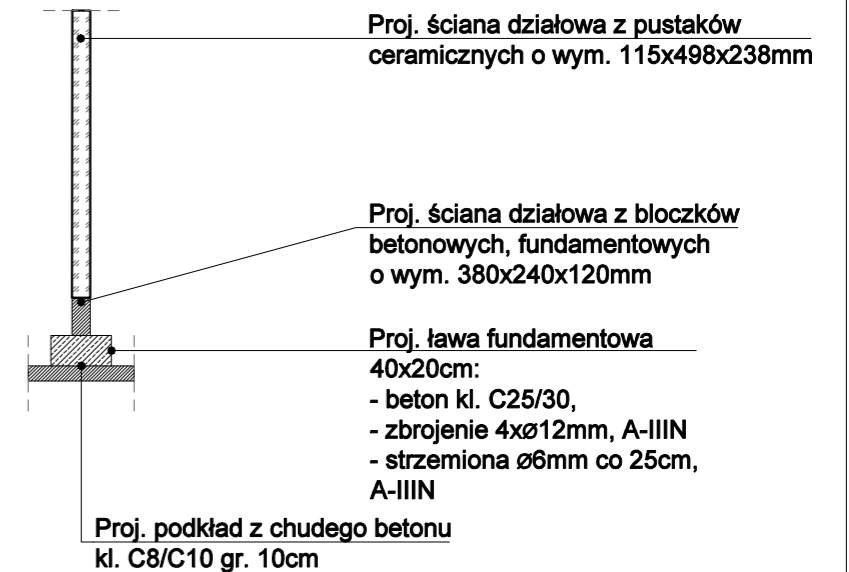

OZNACZENIA:

SWC	Proj. stacja wymiennika ciepła
PNW	Proj. przeponowe naczynie wzbiornicze
Wp	Proj. wpust piwniczny DN70
-----	Proj. izolacja z masy KMB

UWAGI:

1. Roboty ziemne związane z wykonaniem warstw podkładowych projektowanej podłogi w pomieszczeniu SWC należy prowadzić etapami (max. 1,50 m na długości). Zalecenie to dotyczy strefy zlokalizowanej w bezpośrednim sąsiedztwie istn. ścian murowanych (ze względu na możliwość podkopania istn. ław fundamentowych i utracie stateczności ścian). Kolejne etapy prac ziemnych należy wykonać po zagęszczeniu podsypki piskowej ($I_s = 0,97$) i wylaniu chudego betonu.
2. Wykonać posadzkę z gresu technicznego (antypoślizgowy, atest R11) o spadku 1% w kierunku projektowanego wpustu piwnicznego DN70.
3. Połączenie proj. ściany działowej z istn. przegrodami (ścianami) wykonać za pomocą prętów zbrojeniowych 2x $\varnothing 6 \text{ mm}$, A-IIIIN umieszczonych w co drugiej spoinie poziomej.

4. Wskazano sugerowaną lokalizację SWC, dokładne umiejscowienie należy ustalić na etapie wykonania robót montażowych.
5. Wymiary urządzenia SWC są szacunkowe, dokładne wymiary według odrębnego opracowania.
6. Dojście do drzwi pomieszczenia SWC oraz wymiary pomieszczenia SWC umożliwiają bezpieczny montaż urządzeń oraz swobodny do nich dostęp.
7. Wszystkie wymiary sprawdzić na budowie.
8. Rozpatrywać łącznie z opisem technicznym oraz pozostałymi rysunkami.
9. Wszelkie niezgodności i nieścisłości pisemnie uzgodnić z Projektantem.

kozmiK P R O J E K T	INWESTOR:	DATA: CZERWIEC 2022 r.
	Wspólnota Mieszkaniowa przy ul. Wróblewskiego 19 w Gliwicach	
OBIEKT:	BRANŻA:	FAZA:
BUDYNEK MIESZKALNY WIELORODZINNY PRZY UL. WRÓBLEWSKIEGO 19 W GLIWICACH. POMIESZCZENIE SWC.	IS	PT
TEMAT RYSUNKU:	SKALA:	FAZA:
PRZEKRÓJ A-A. STAN PROJ.	1:50	PT-WC-04
PROJEKTOWAŁ:	NR UPRAWNIENI:	PODPIS:
mgr inż. Lesław Koziełski	OPL/1523/PBS/18	
SPRAWDZIŁ:	NR UPRAWN.:	PODPIS:
mgr inż. Bartłomiej Mikołajczyk	SLK/7049/PBS/17	