



ELEWACJA PÓŁNOCNO-ZACHODNIA

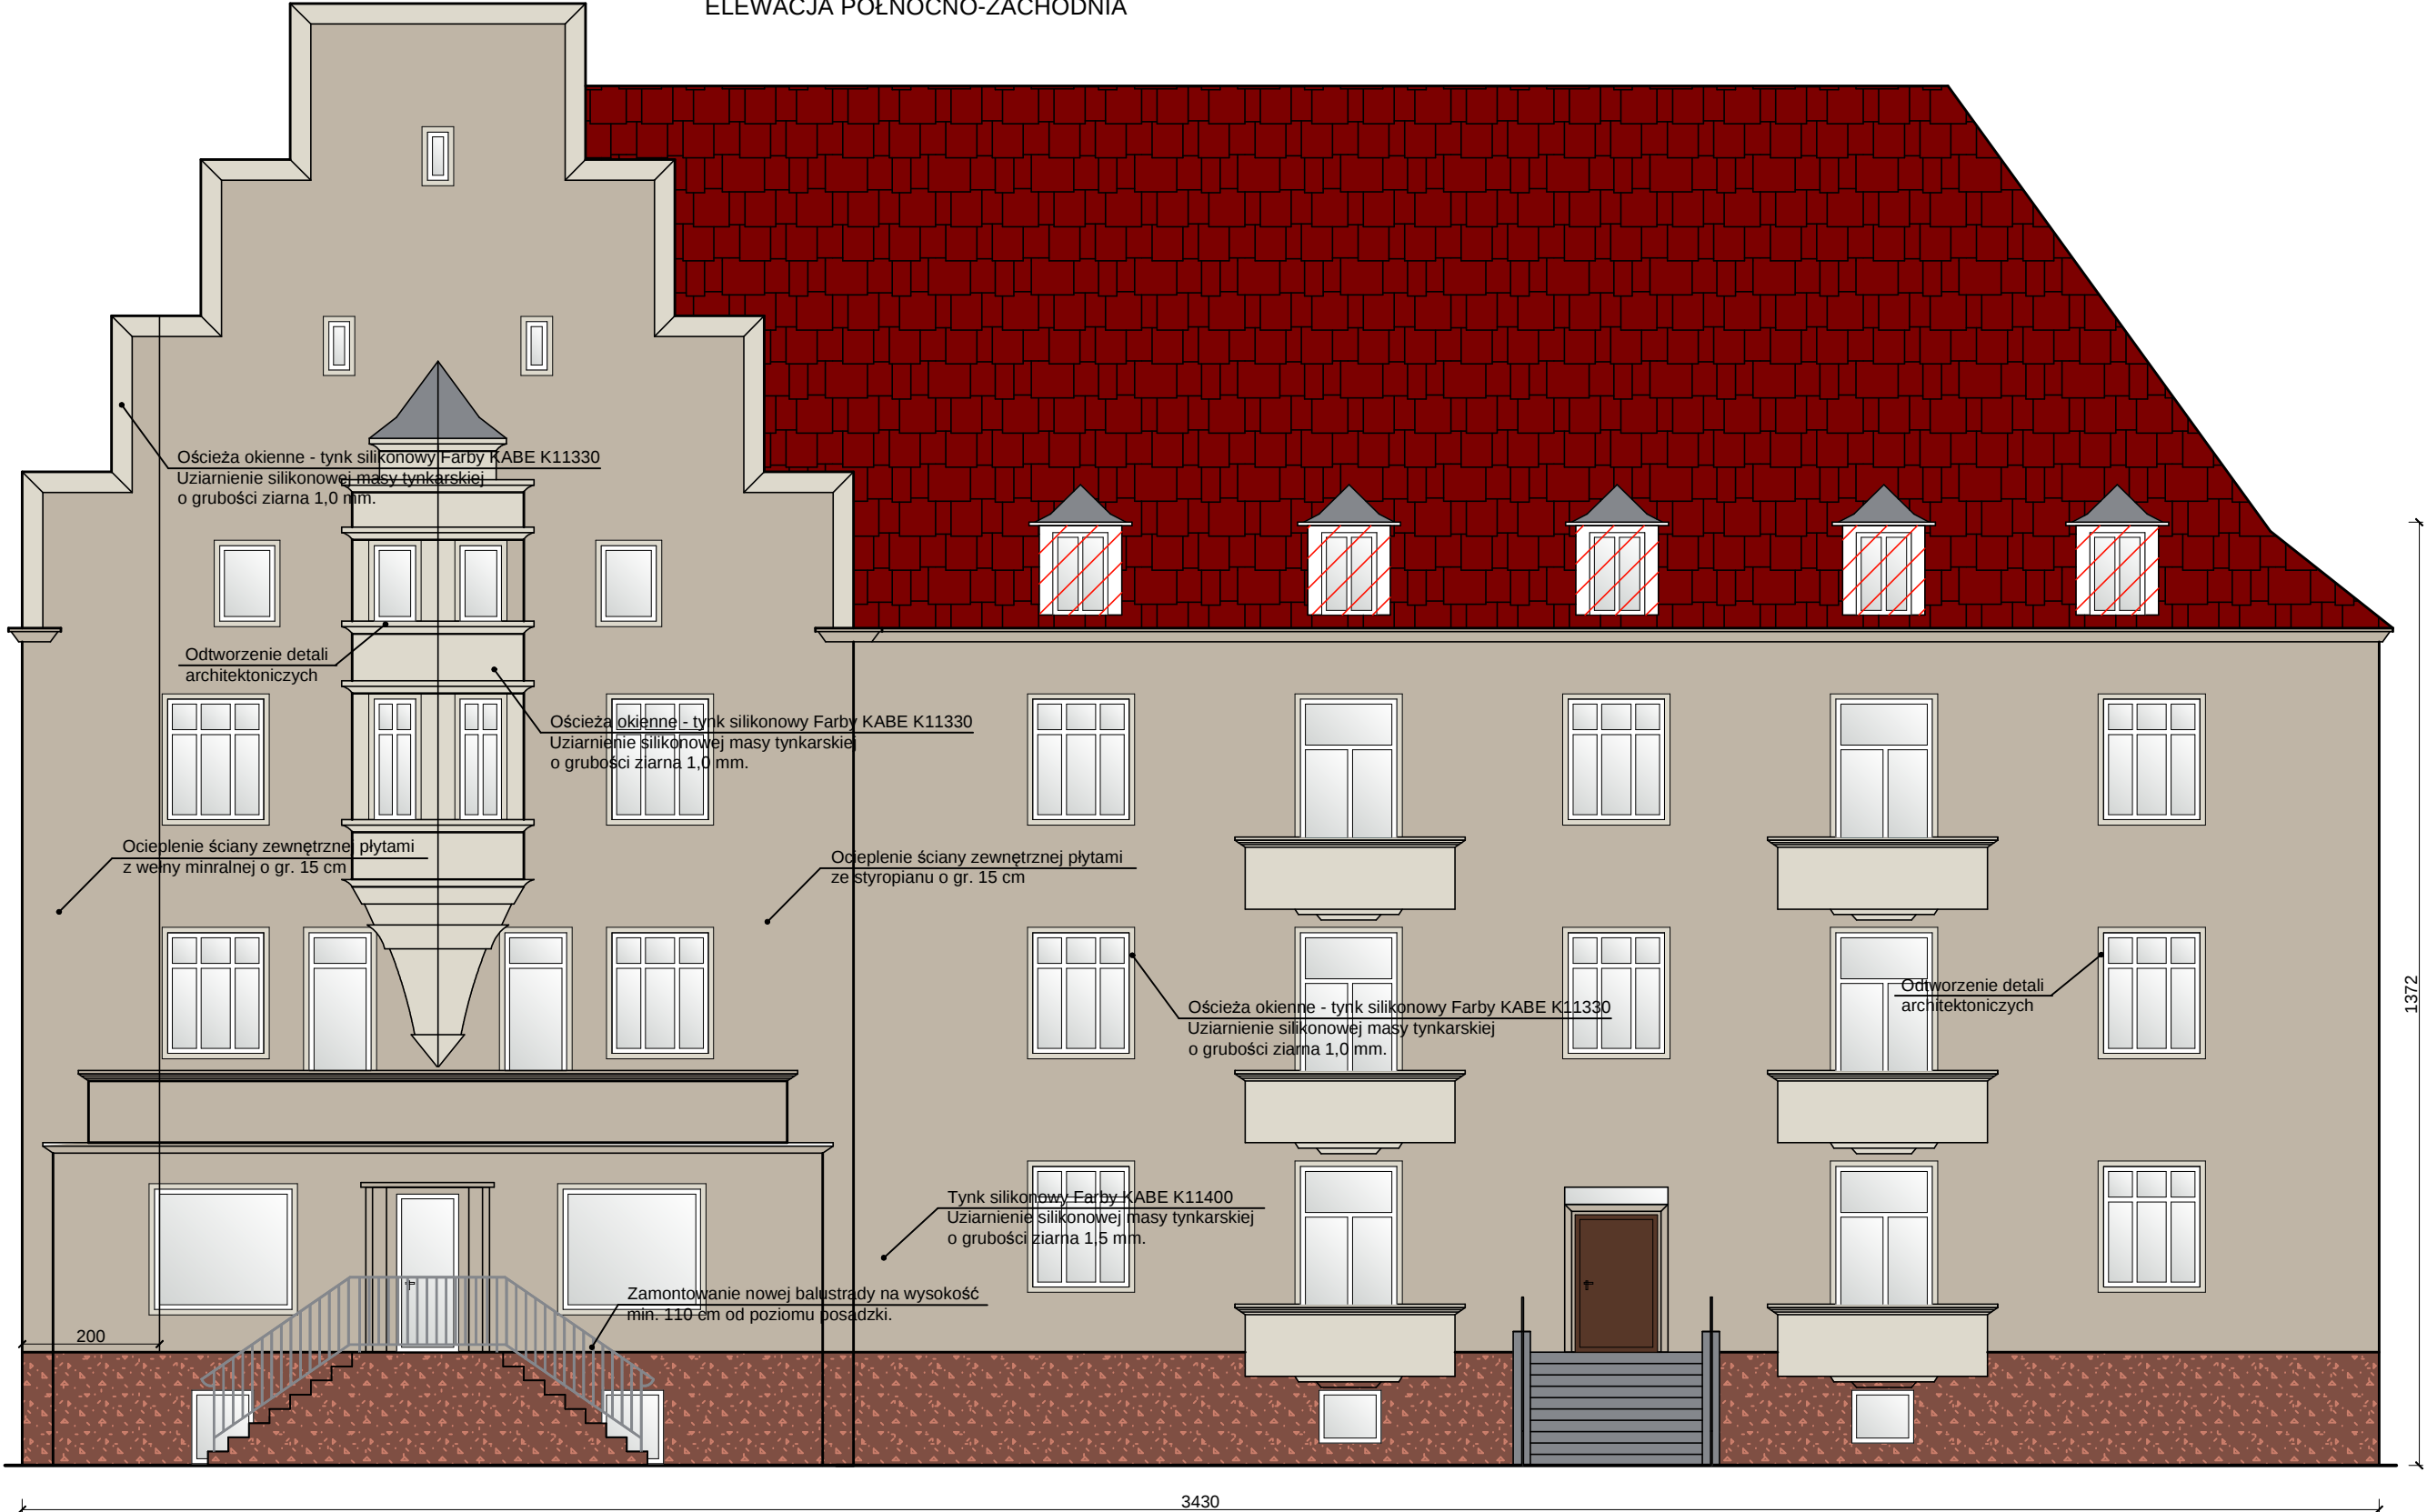

KOLORYSTYKA

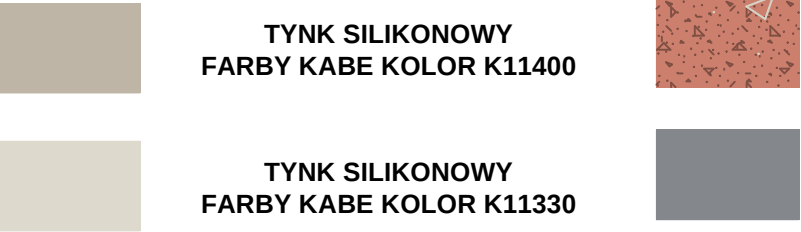

TYNK MOZAIKOWY
FARBY KABE KOLOR nr ONYKS

OBRÓBKI BLACHARSKIE
KOLOR RAL 7016



POZA ZAKRESEM OPRACOWANIA

UWAGA:
1. Wykonawca jest zobligowany do sprawdzenia wszystkich podawanych przez projektanta wymiarów.
2. Kolory są zbliżone i należy je traktować jako pogładowe.

AG-TEAM 44-100 Gliwice, ul. św. Marka 25/5 tel. 504 184 630, fax: 32 797 10 98 email: ag-team@wp.pl, www.ag-team.pl		AG-TEAM PROJEKT BUDOWLANY WYKONANIA REMONTU ELEWACJI WRAZ Z OCIEPLENIEM ŚCIAN ZEWNĘTRZNYCH W BUDYNKU MIESZKAŁNYM PRZY UL. LIPOWEJ 42, ŻÓŁKIEWSKIEGO 1 W GŁIWICACH	
KOLORYSTYKA ELEWACJI - PÓŁNOCNO-ZACHODNIEJ		11-2020	
PROJEKTOWAŁA:		SKALA: 1:100	
mgr inż. G. Zienc up. bud. w spec. kon-bud. SLK/7238/PWBkb/L7		NR RYS.	
PODPIS:		4	