



ELEWACJA POŁUDNIOWO-WSCHODNIA

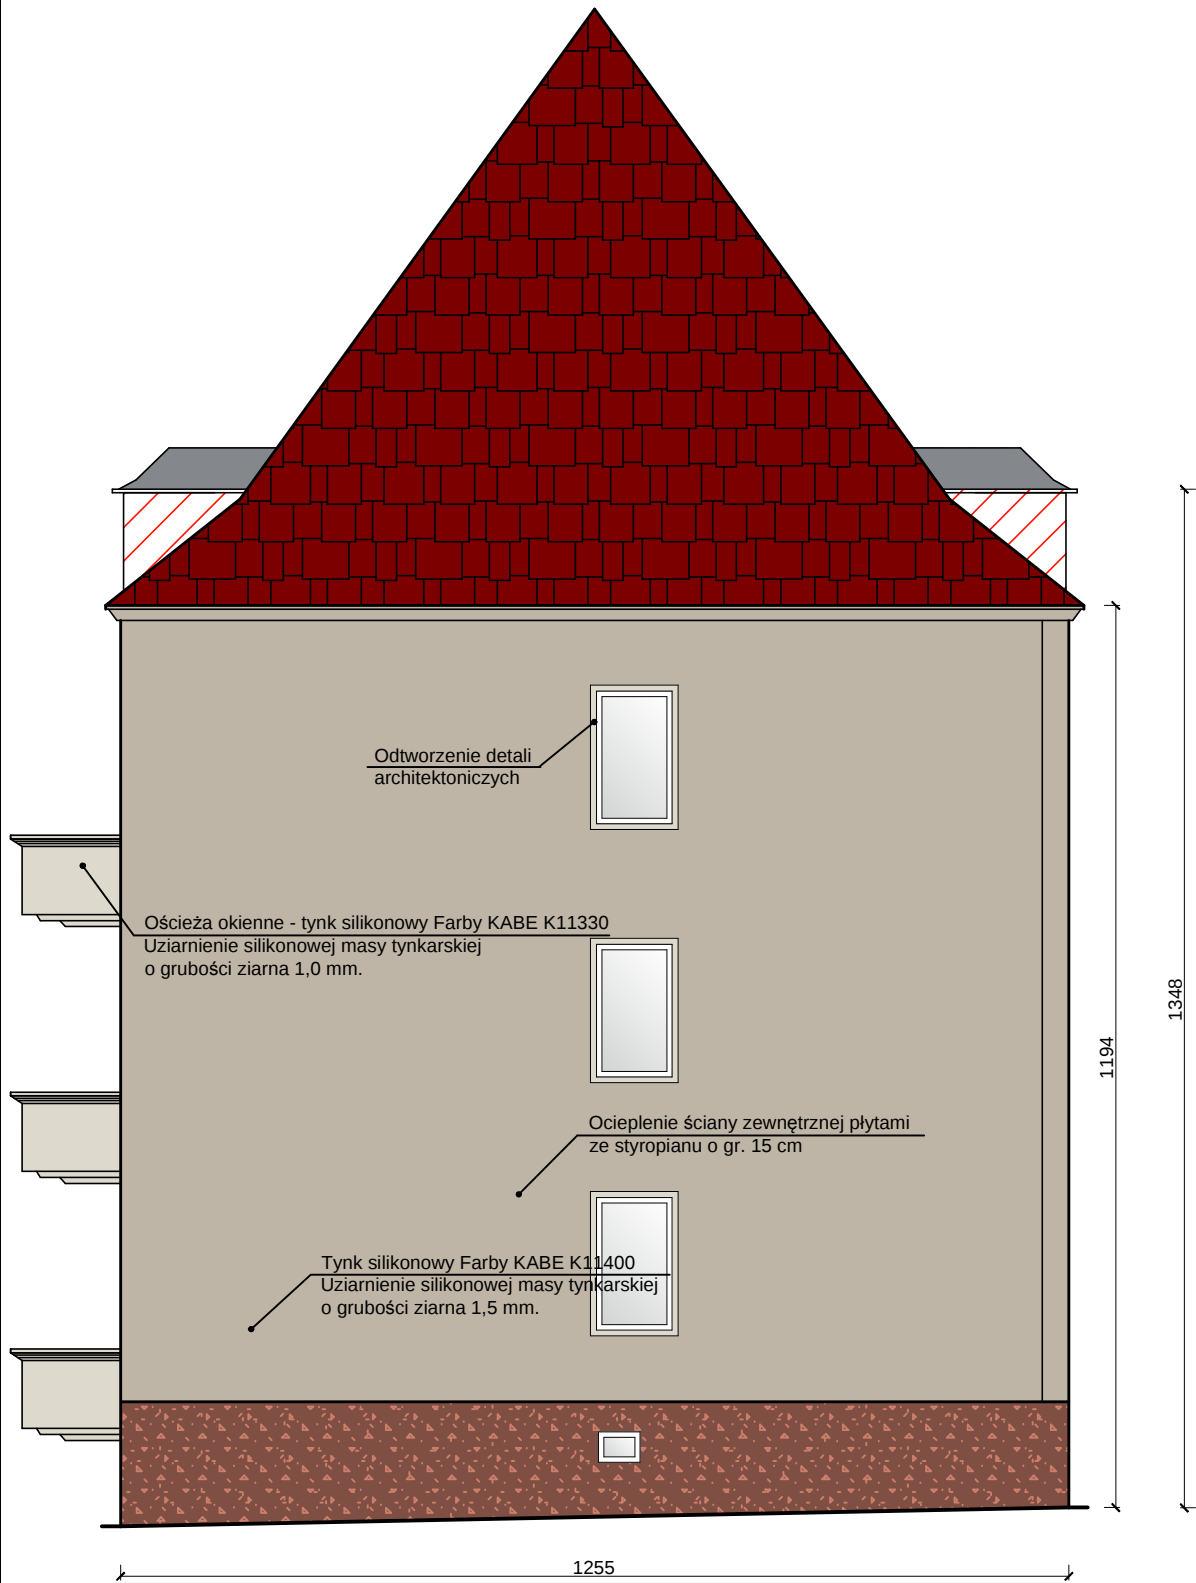

ELEWACJA PÓŁNOCNO-WSCHODNIA

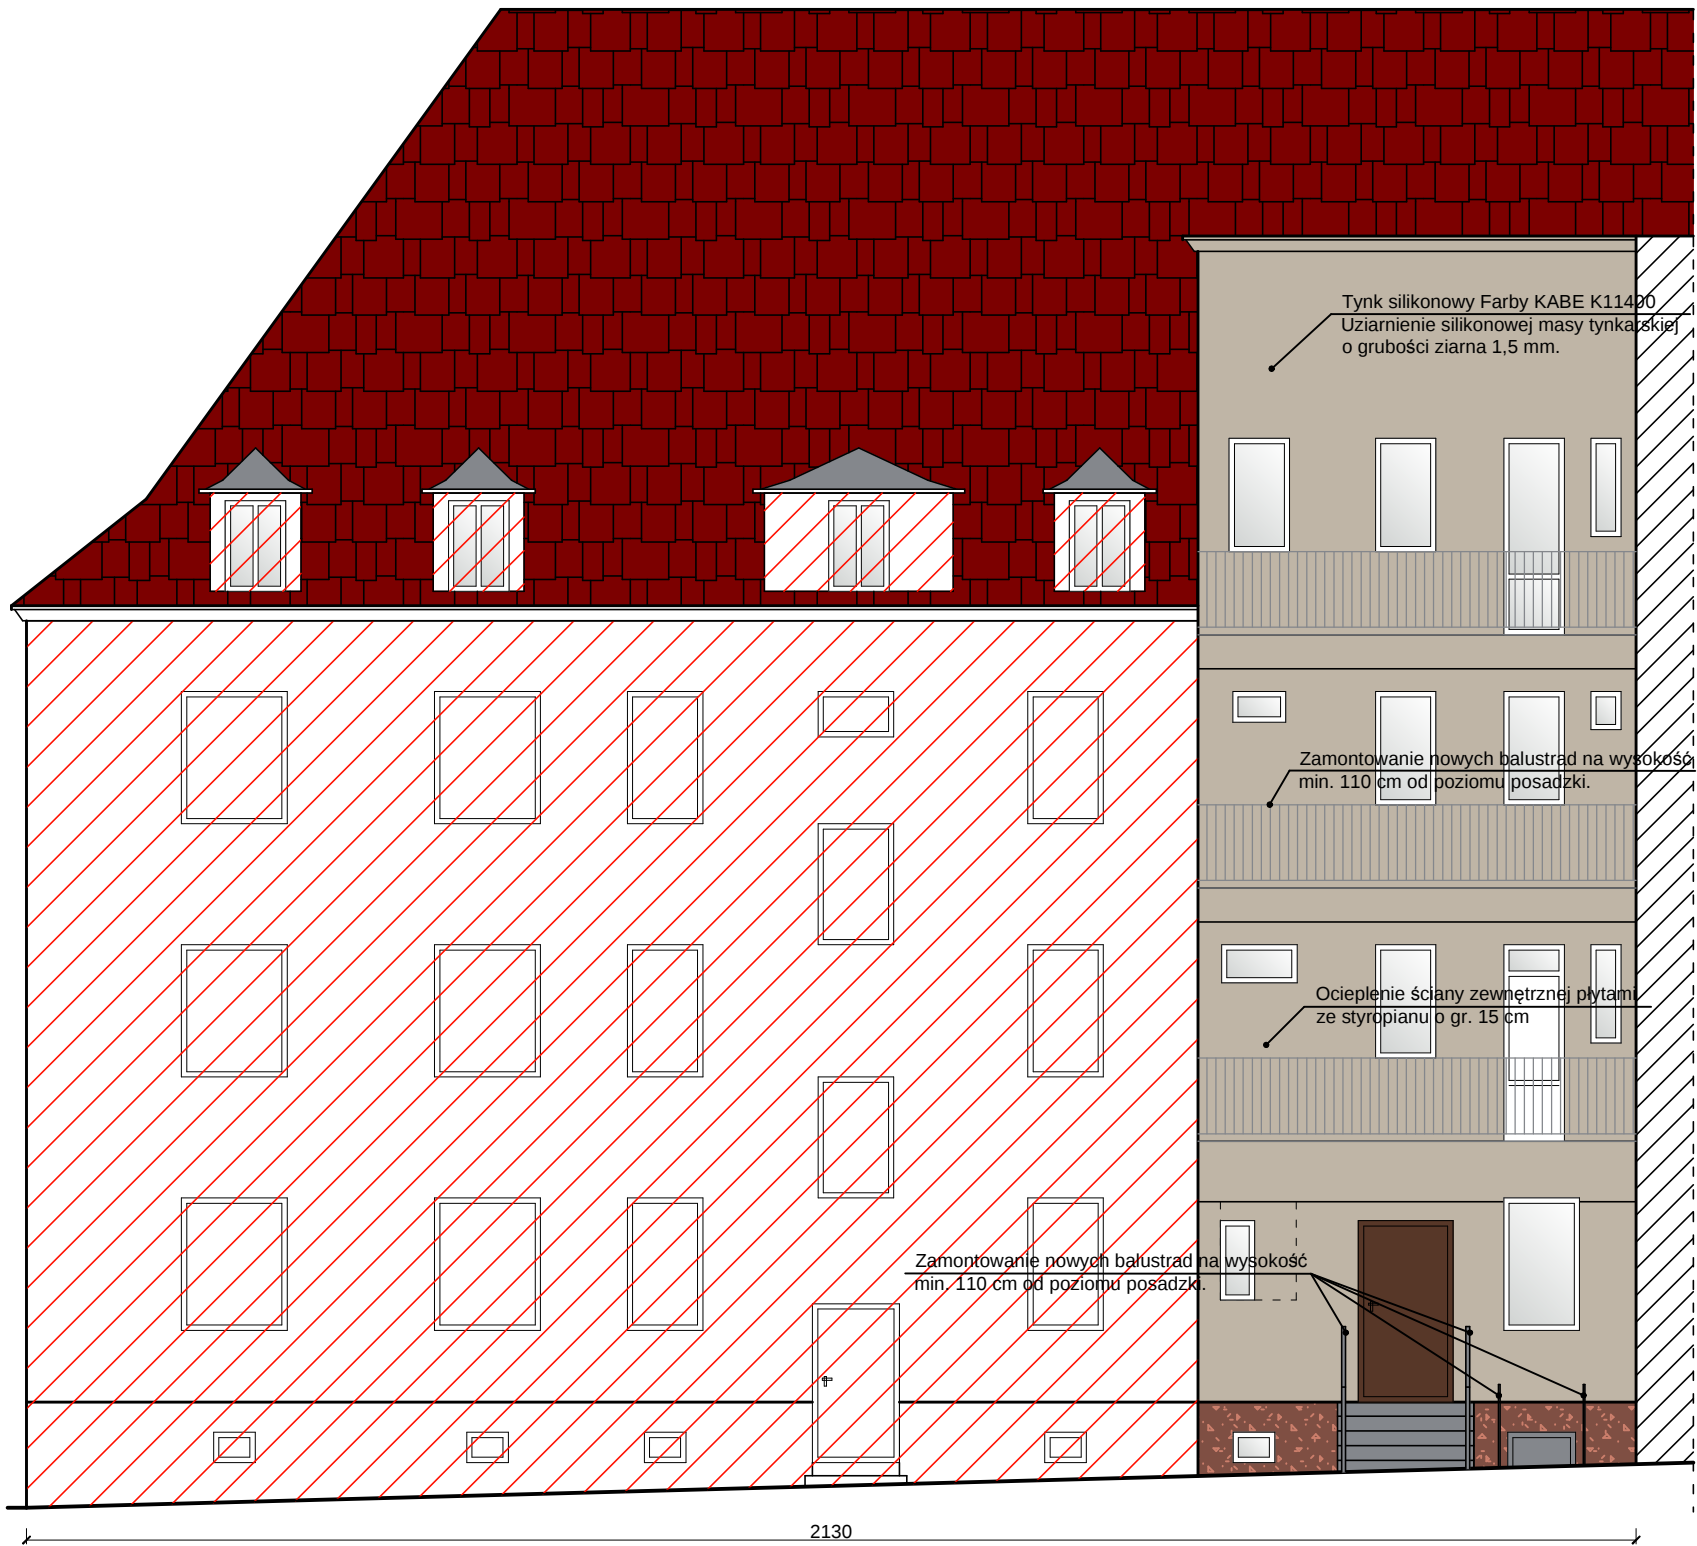

KOLORYSTYKA



TYNK SILIKONOWY
FARBY KABE KOLOR K11400



TYNK MOZAIKOWY
FARBY KABE KOLOR nr ONYKS



TYNK SILIKONOWY
FARBY KABE KOLOR K11330



OBRÓBKİ BLACHARSKIE
KOLOR RAL 7016

1550



POZA ZAKRESEM OPRACÓWANIA

UWAGA:
1. Wykonawca jest zobligowany do sprawdzenia wszystkich podawanych przez projektanta wymiarów.
2. Kolory są zbliżone i należy je traktować jako poglądowe.

AG-TEAM 44-100 Gliwice, ul. św. Marka 25/5 tel. 504 184 630, fax: 32 797 10 98 email: ag-team@wp.pl, www.ag-team.pl		AG-TEAM PROJEKT BUDOWLANY WYKONANIA REMONTU ELEWACJI WRAZ Z OCIEPLENIEM ŚCIAN ZEWNĘTRZNYCH W BUDYNKU MIESZKALNYM PRZY UL. LIPOWEJ 42, ŻÓŁKIEWSKIEGO 1 W GŁIWICACH	
KOLORYSTYKA ELEWACJI - POŁUDNIOWO-WSCHODNIEJ I PÓŁNOCNO-WSCHODNIEJ		11-2020 SKALA: 1:100 NR RYS.	
PROJEKTOWAŁA:	mgr inż. G. Zienc up. bud. w spec. kon-bud. SLK/7238/PWBkb/17	PODPIS:	5