


ELEWACJA POŁUDNIOWO-WSCHODNIA

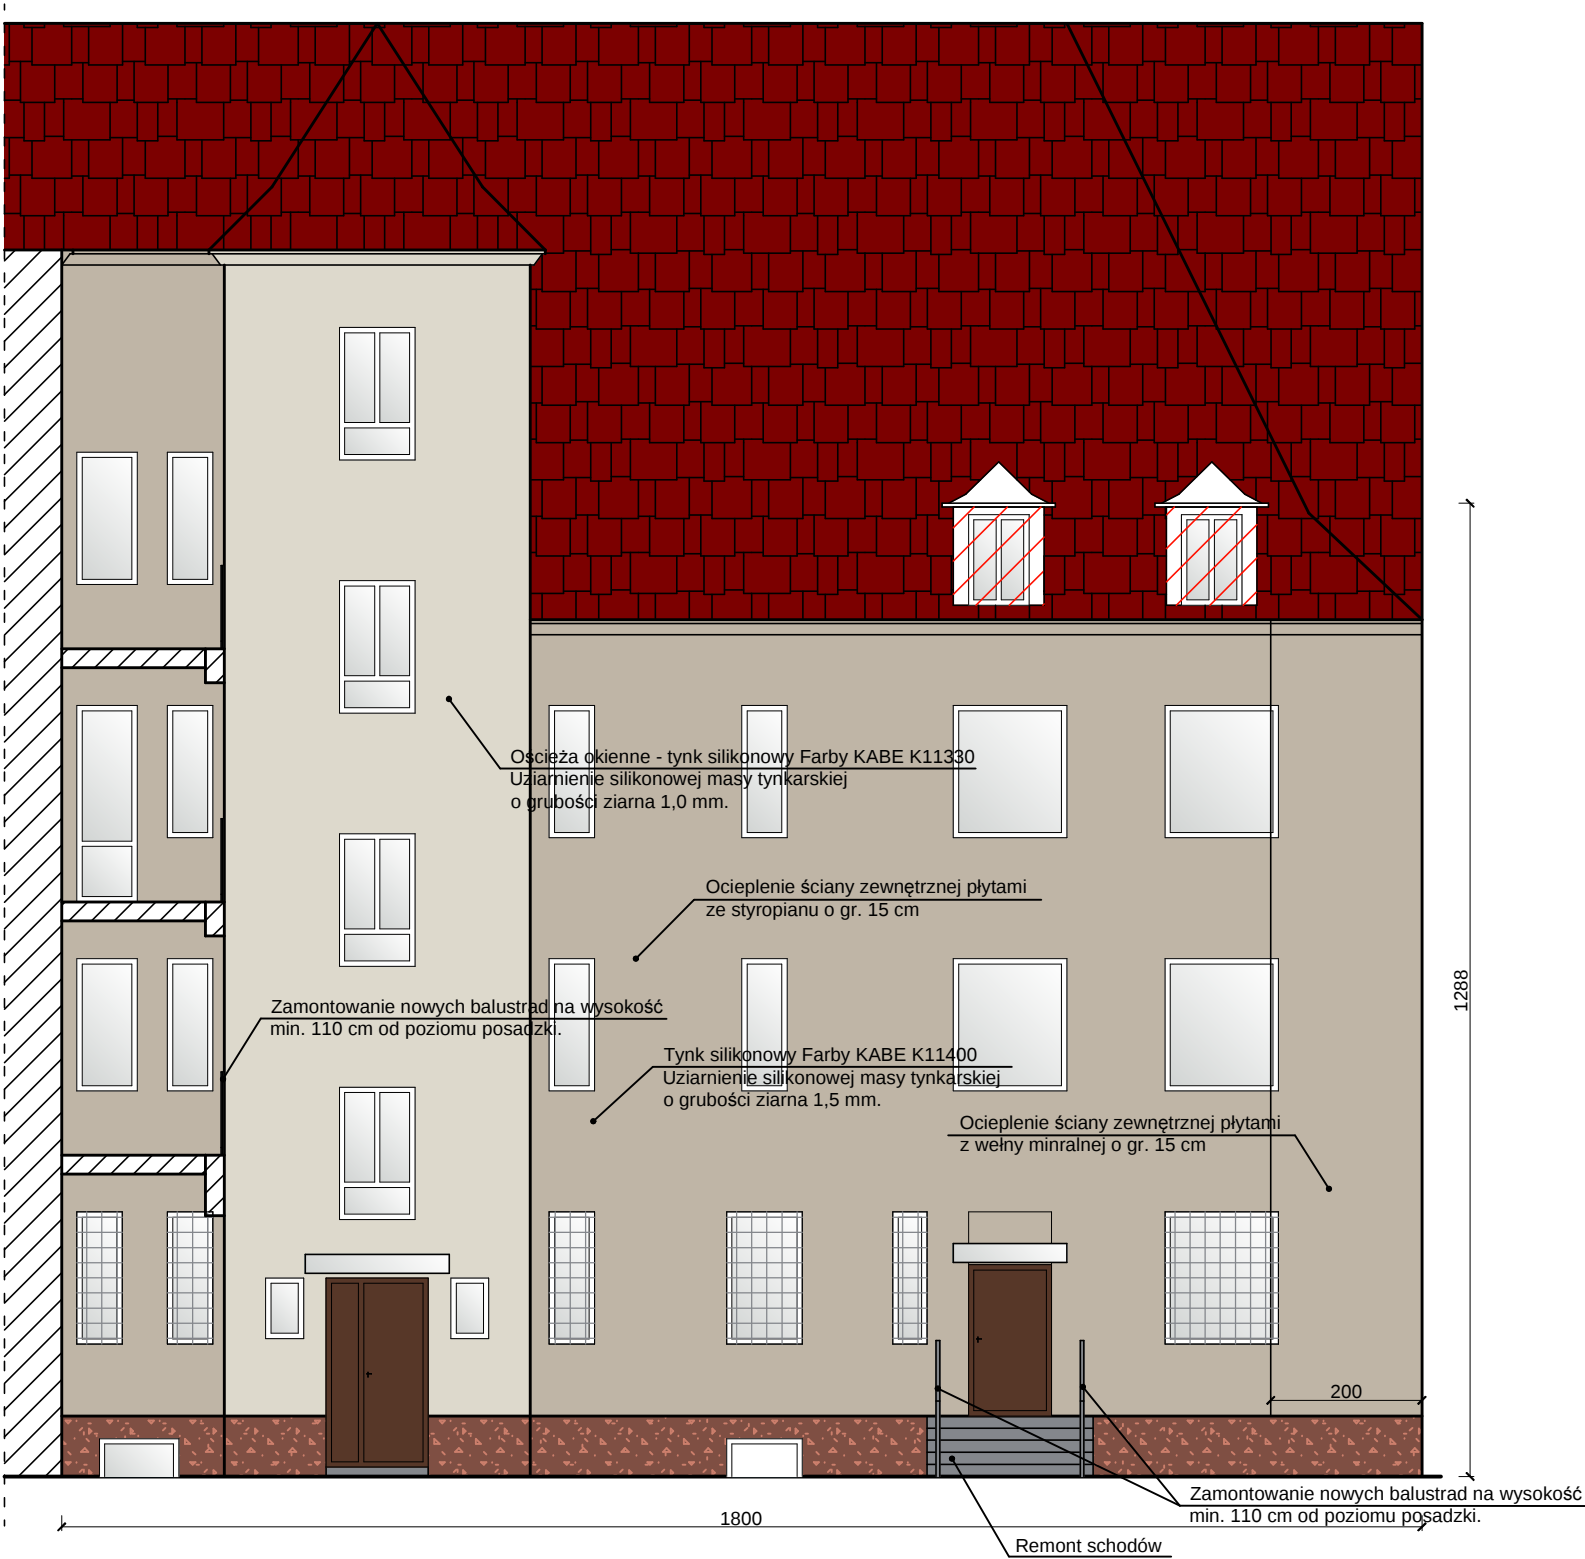

KOLORYSTYKA

-
- TYNK SILIKONOWY
FARBY KABE KOLOR K11400**
-
- TYNK SILIKONOWY
FARBY KABE KOLOR K11330**
-
- TYNK MOZAIKOWY
FARBY KABE KOLOR nr ONYKS**
-
- OBRÓBKI BLACHARSKIE
KOLOR RAL 7016**

POZA ZAKRESEM OPRACOWANIA

UWAGA:
1. Wykonawca jest zobligowany do sprawdzenia wszystkich podawanych przez projektanta wymiarów.
2. Kolory są zbliżone i należy je traktować jako pogładowe.

AG-TEAM		AG-TEAM 44-100 Gliwice, ul. św. Marka 25/5 tel. 504 184 630, fax: 32 797 10 98 email: ag-team@wp.pl, www.ag-team.pl	
PROJEKT BUDOWLANY WYKONANIA REMONTU ELEWACJI WRAZ Z OCIEPLENIEM ŚCIAN ZEWNĘTRZNYCH W BUDYNKU MIESZKALNYM PRZY UL. LIPOWEJ 42, ŻÓŁKIEWSKIEGO 1 W GLIWICACH			
KOLORYSTYKA ELEWACJI - POŁUDNIOWO-WSCHODNIEJ			11-2020
			SKALA: 1:100
PROJEKTOWAŁA:	mgr inż. G. Zienc up. bud. w spec. kon-bud. SLK/7298/PWBKb/17	PODPIS:	NR RYS. 6