KLATKA SCHODOWA - RZUT PARTERU

SKALA 1:50

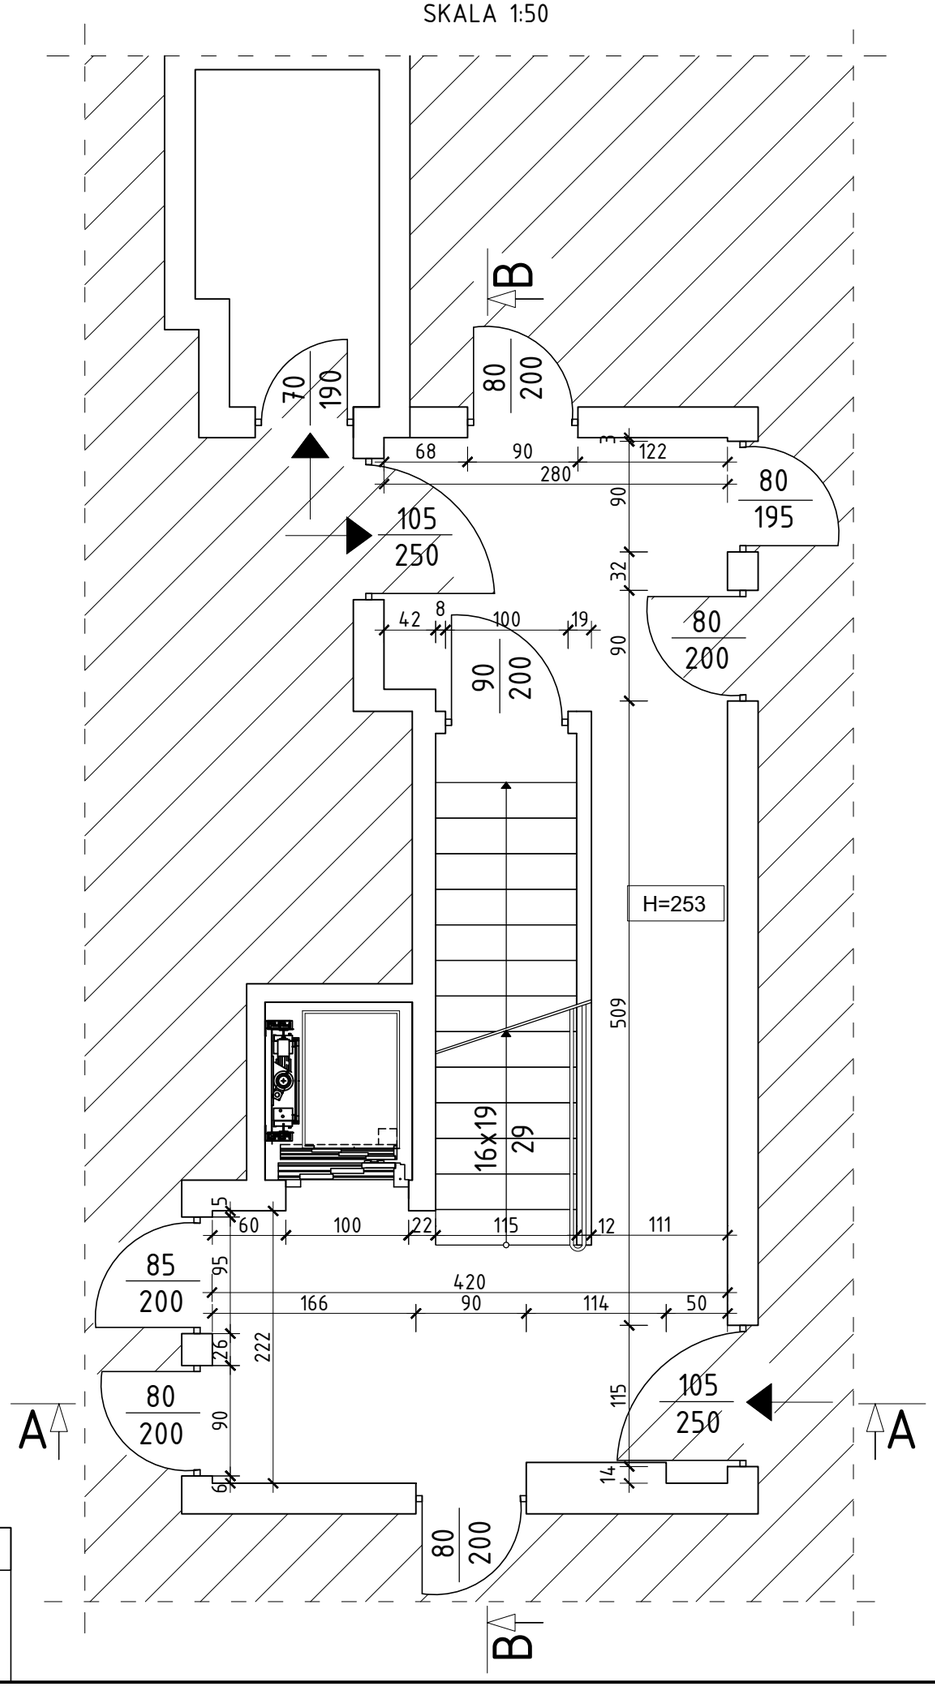

LEGENDA

Nie inwentaryzowano

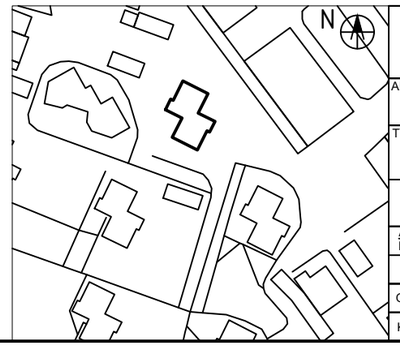

EKOPROBUD Firma projektowo-wykonawcza

EkoProBud
Biuro projektowe: 43-190 Mikołów, ul. Żwirki i Wigury 65
tel. 501 053 972, www.ekoprobudsc.com.pl

ADRES INWESTYCJI: **Budynek mieszkalny wielorodzinny ul. Dunikowskiego 11 44-102 Gliwice**

TYTUŁ: **PROJEKT REMONTU KLATKI SCHODOWEJ W BUDYNKU MIESZKALNYM WIELORODZINNYM ZLOKALIZOWANYM PRZY UL. DUNIKOWSKIEGO 11 W GLIWICACH WRAZ Z PRACAMI TOWARZYSZĄCYMI**

INWENTARYZACJA - RZUT PARTERU - KLATKA SCHODOWA

ARCHITEKTURA PROJEKTOWAŁ:	**mgr inż. arch. L. Witański** nr upr. 743/87	PODPIS:	04-2022
SPRAWDZIŁ:	**mgr inż. arch. Ł. Wengler** nr. upr. 6/10/SLOKK	PODPIS:	SKALA: 1:50
OPRACOWANIE:	**mgr inż. K. Krajewska**	PODPIS:	NR RYS.
KIEROWNIK BIURA:	**dr inż. T. Muzyczuk**	PODPIS:	1