

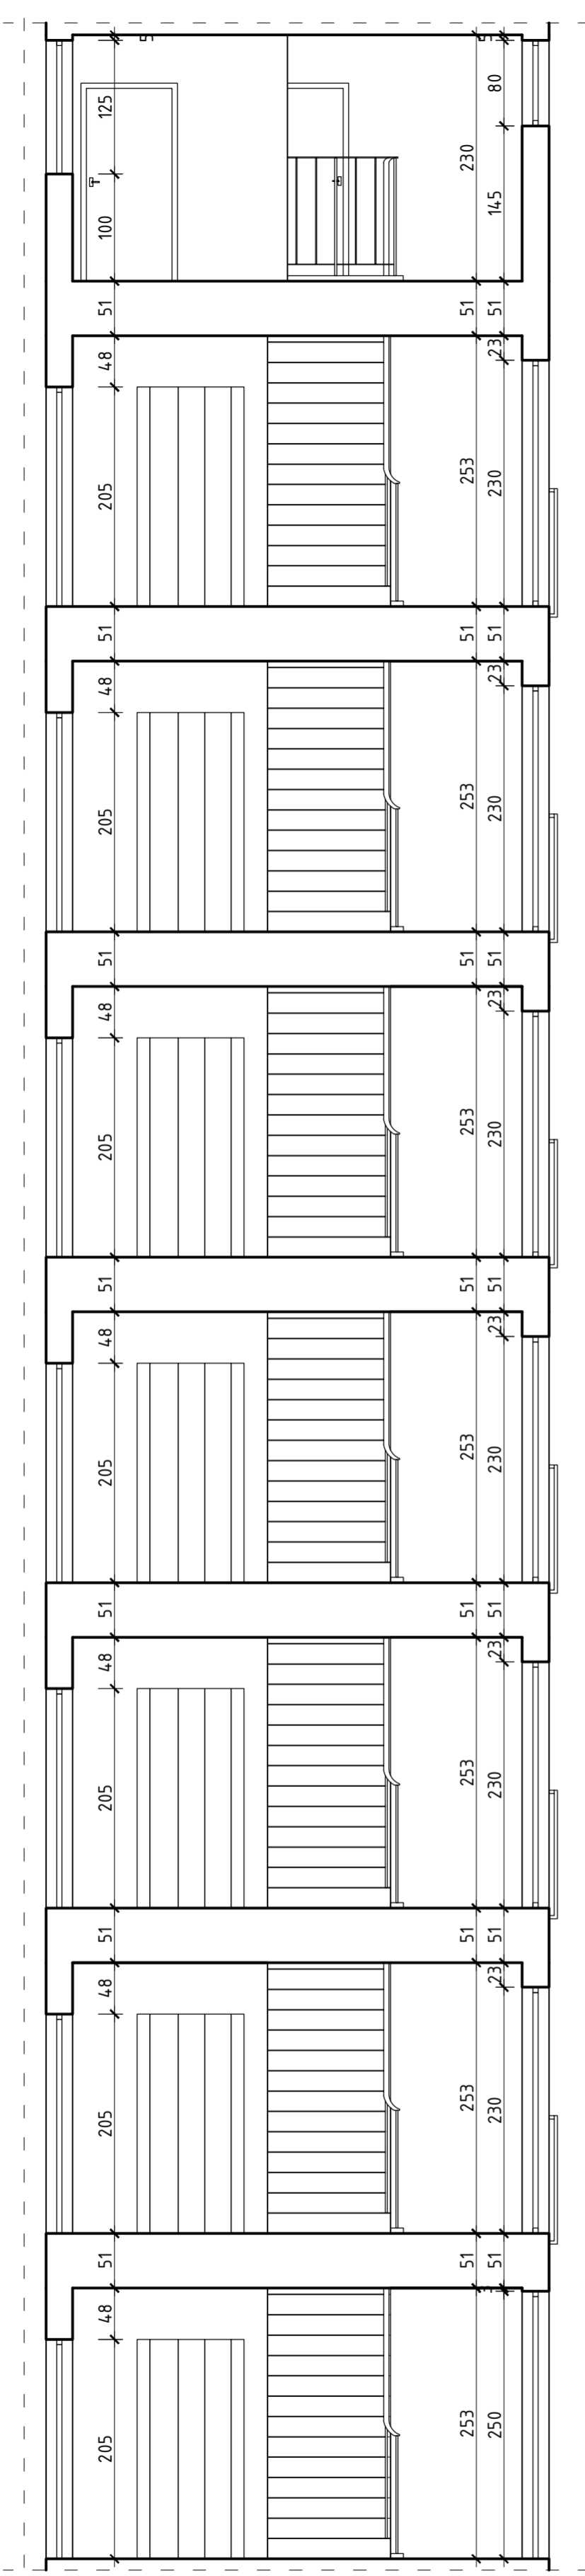


KLATKA SCHODOWA - PRZEKRÓJ A-A  
SKALA 1:50

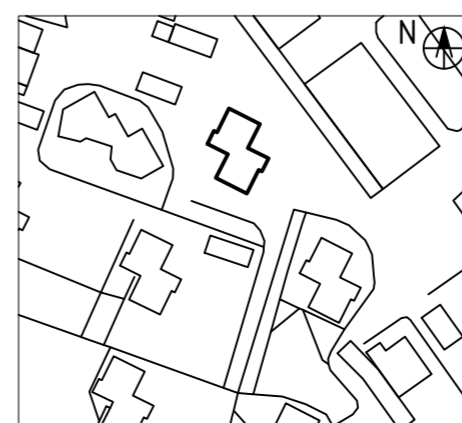

KLATKA SCHODOWA - PRZEKRÓJ B-B  
SKALA 1:50

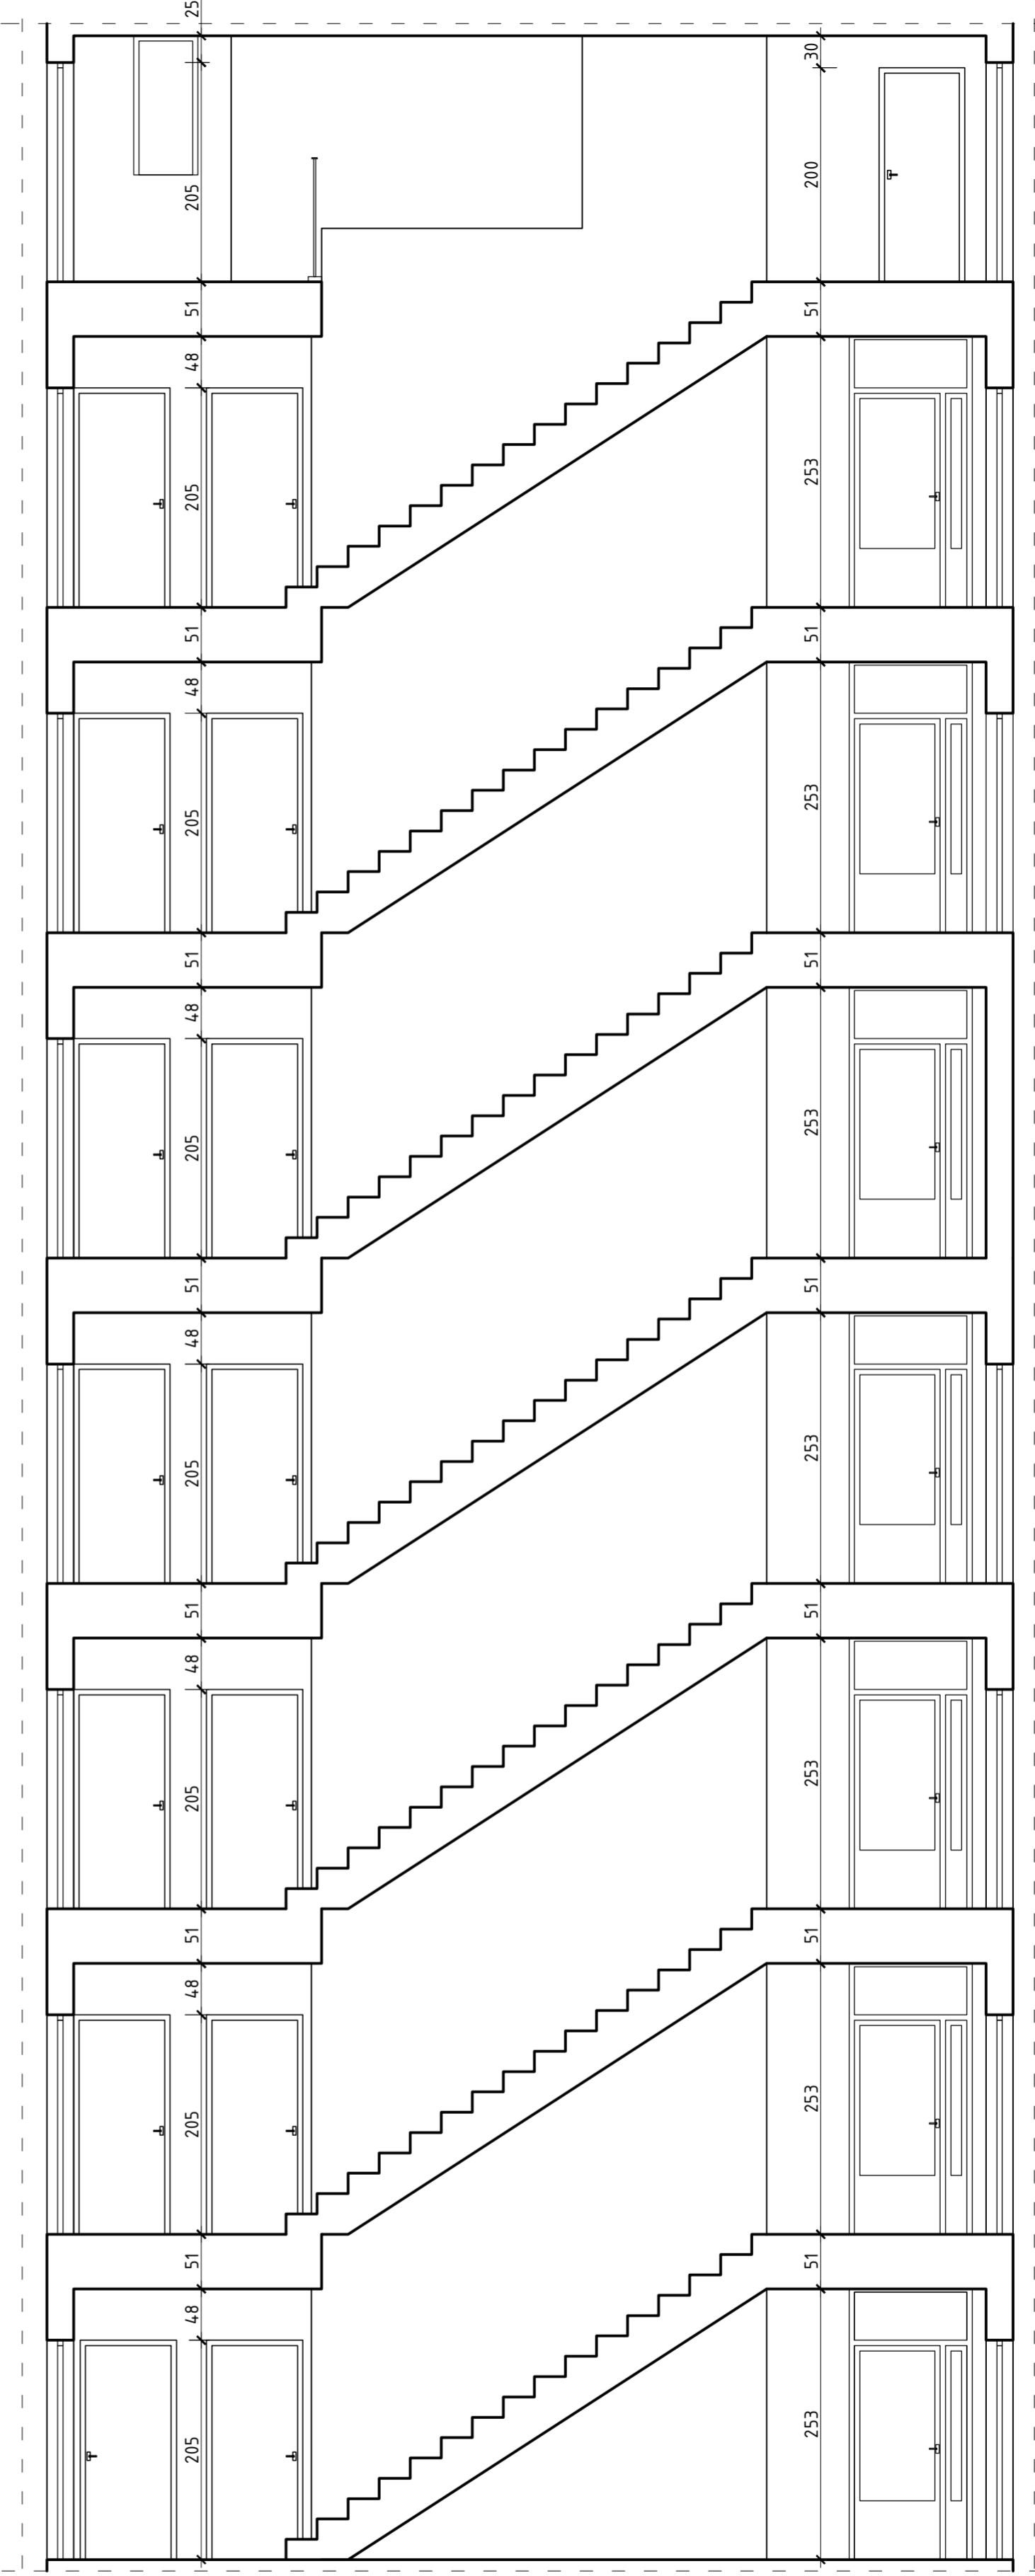

<p><b>EKOPROBUD</b> Pierwsza projektowa-ryzykownica</p> <p>Biurowo projektowe: 43-190 Mikołów, ul. Zwirki i Wigury 65 tel. 501 053 972, www.ekoprobudsc.com.pl</p>		<p><b>EkoProBud</b> Biurowo projektowe: 43-190 Mikołów, ul. Zwirki i Wigury 65 tel. 501 053 972, www.ekoprobudsc.com.pl</p>	
<p>ADRES INWESTYCJI: <b>Budynek mieszkalny wielorodzinny ul. Dunikowskiego 11 44-102 Gliwice</b></p>		<p>TYTUŁ: <b>PROJEKT REMONTU KLATKI SCHODOWEJ W BUDYNKU MIESZKALNYM WIELORODZINNYM ZLOKALIZOWANYM PRZY UL. DUNIKOWSKIEGO 11 W GLIWICACH WRAZ Z PRACAMI TOWARZYSZĄCYMI</b></p>	
<p><b>PRZEKRÓJ "A-A" I "B-B"</b></p>			
<p>ARCHITEKTURA PROJEKTOWAŁ:</p>	<p><b>mgr inż. arch. L. Witański nr upr. 743/87</b></p>	<p>PODPIS:</p>	<p>04-2022</p>
<p>SPRAWDZIŁ:</p>	<p><b>mgr inż. arch. Ł. Wengler nr. upr. 6/10/SLOKK</b></p>	<p>PODPIS:</p>	<p>SKALA: 1:50</p>
<p>OPRACOWANIE:</p>	<p><b>mgr inż. K. Krajewska</b></p>	<p>PODPIS:</p>	<p>NR RYS.</p>
<p>KIEROWNIK BIURA:</p>	<p><b>dr inż. T. Muzyczuk</b></p>	<p>PODPIS:</p>	<p><b>5</b></p>