


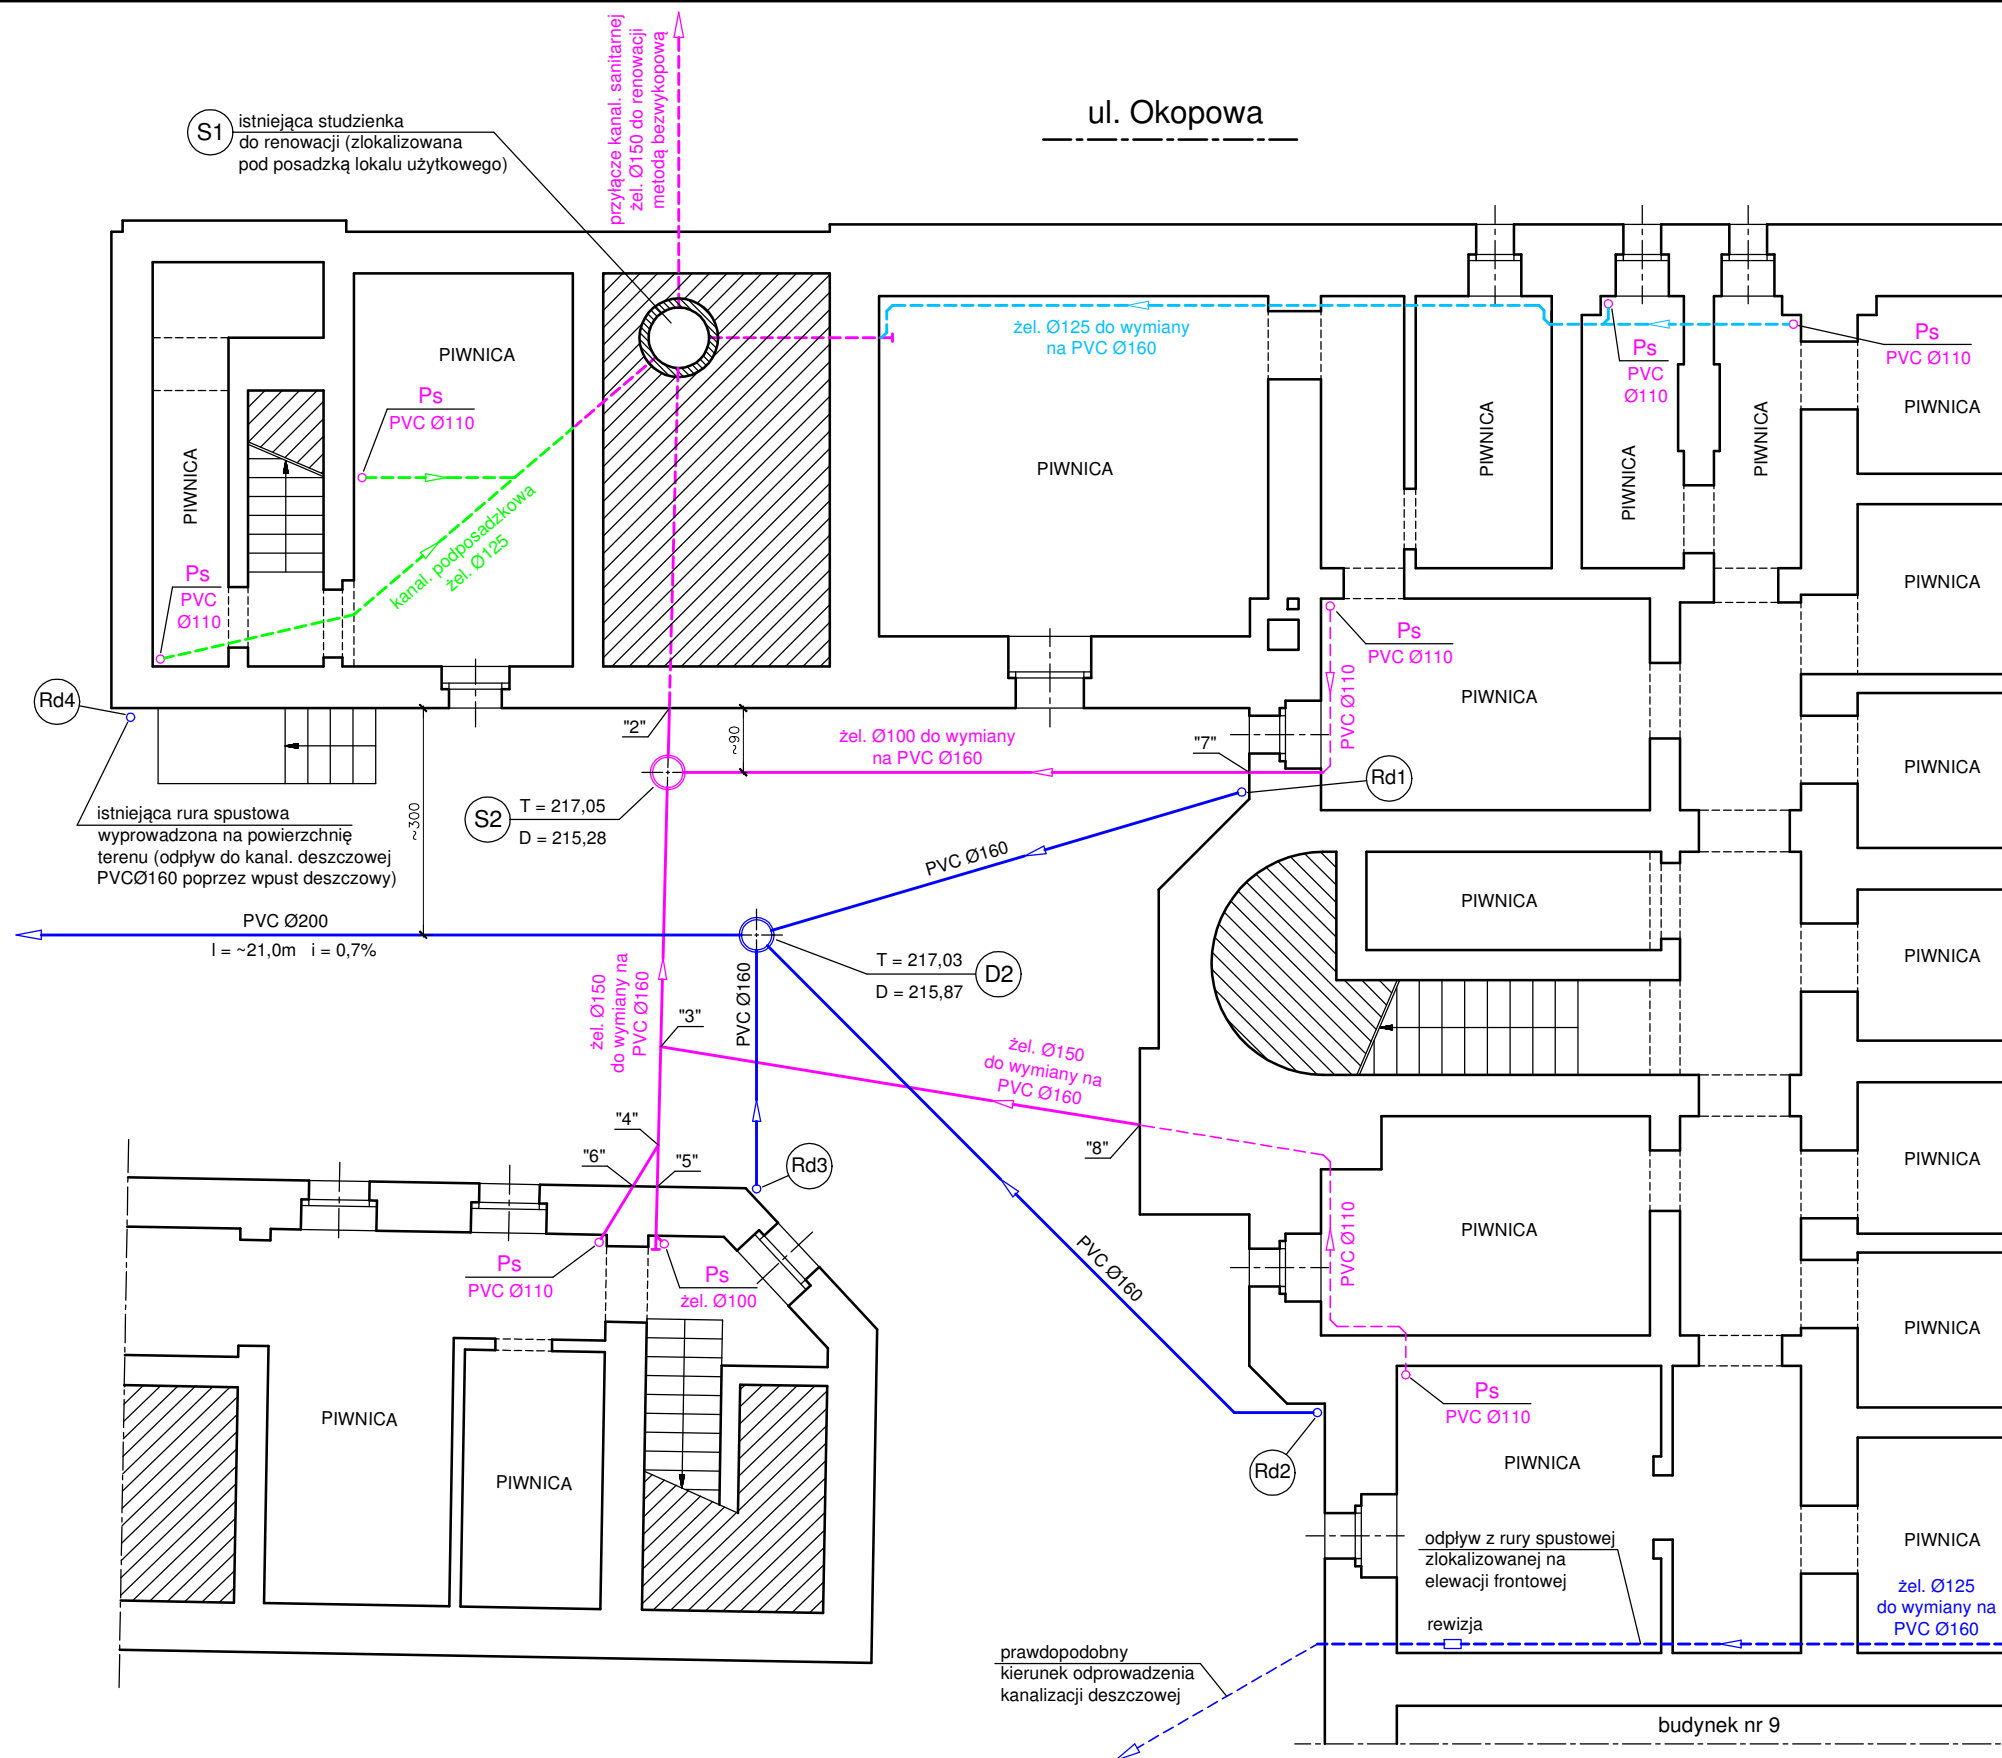

Plac Piastów

LEGENDA:

KANALIZACJA SANITARNA:

- kanalizacja sanitarna do wymiany
- kanalizacja sanitarna do renowacji
- kanalizacja sanitarna do wymiany (prowadzona nad posadzką piwnic)
- kanalizacja sanitarna podposadzkowa
- S1 - istn. studzienka kanal. sanitarnej do renowacji
- S2 - proj. studzienka kanal. sanitarnej PVC Ø425
- Ps - istniejący pion kanalizacji sanitarnej

KANALIZACJA DESZCZOWA:

- kanalizacja deszczowa do przebudowy
- kanalizacja deszczowa do wymiany (prowadzona nad posadzką piwnic)
- D2 - proj. studzienka kanal. deszczowej PVC Ø315
- Rd1 - Rd4 - istniejące rury spustowe

ZAKŁAD PROJEKTOWO - HANDLOWY "PROJ-PROSPER" Gliwice			
Opracował:	inż. E. IŁCZYK	upr. nr 103/79	Data:
Opracował:	inż. J. IŁCZYK		04.2019
Inwestor:	Wspólnota Mieszkaniowa nieruchomości przy ul. Plac Piastów 8 w Gliwicach		Stadium:
			PBW
Temat rys.:	Przebudowa/renowacja przyłącza kanalizacji sanitarnej i kanal. deszczowej przy ul. Plac Piastów 8 w Gliwicach		Skala:
			1:100
Tytuł rys.:	Rzut podwórza / rzut piwnic		Nr rys.:
			2