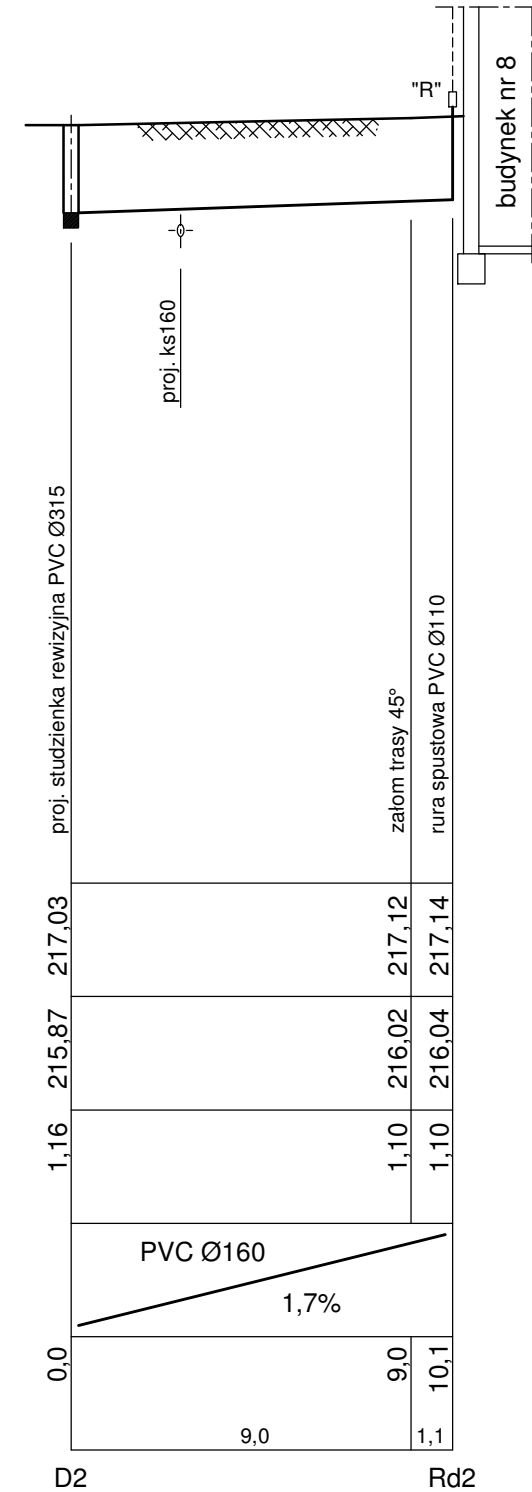
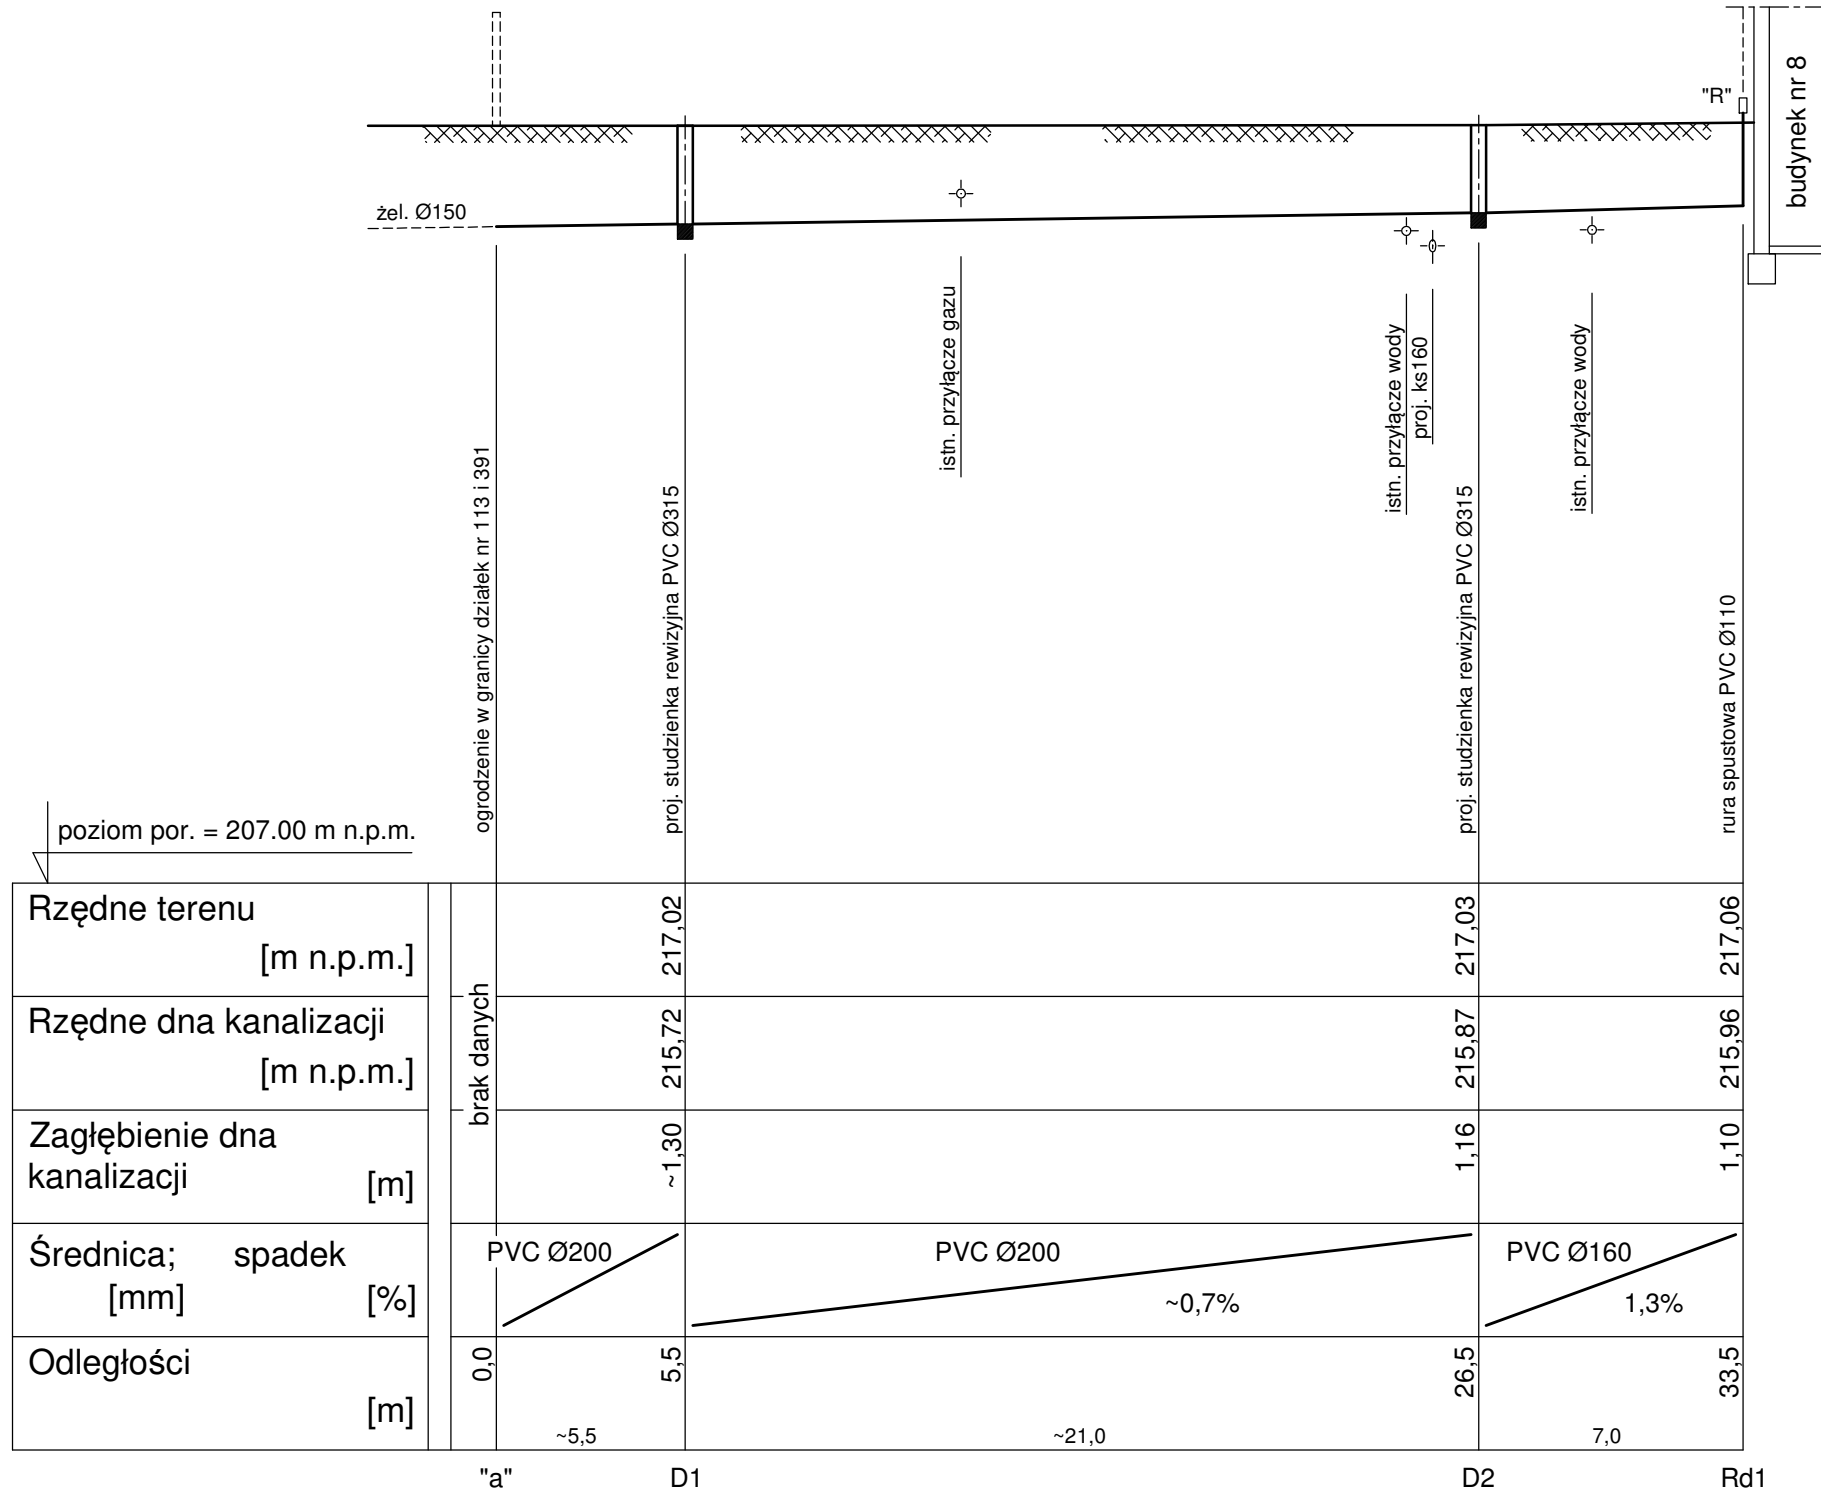


ZAKŁAD PROJEKTOWO - HANDLOWY "PROJ-PROSPER" Gliwice			
Opracował:	inż. E. IŁCZYK	upr. nr 103/79	Data:
Opracował:	inż. J. IŁCZYK		04.2019
Inwestor:	Wspólnota Mieszkaniowa nieruchomości przy ul. Plac Piastów 8 w Gliwicach		Stadium:
			PBW
Temat rys.:	Przebudowa/renowacja przyłącza kanalizacji sanitarnej i kanal. deszczowej przy ul. Plac Piastów 8 w Gliwicach		Skala:
			1:100/200
Tytuł rys.:	Profil przyłącza kanalizacji deszczowej		Nr rys.:
			5