


Województwo: śląskie
Powiat: m. Gliwice
Jednostka ewidencyjna: 246601_1, Gliwice
Obręb: 0024, Kłodnica

SKALA 1:500

Układ odniesienia: PL-ETRF89, układ wsp. płaskich: PL-PL-2000 strefa 6, układ wys.: PL-EVRF2007-NH

Sekcje mapy: 6.131.26.25.4.3

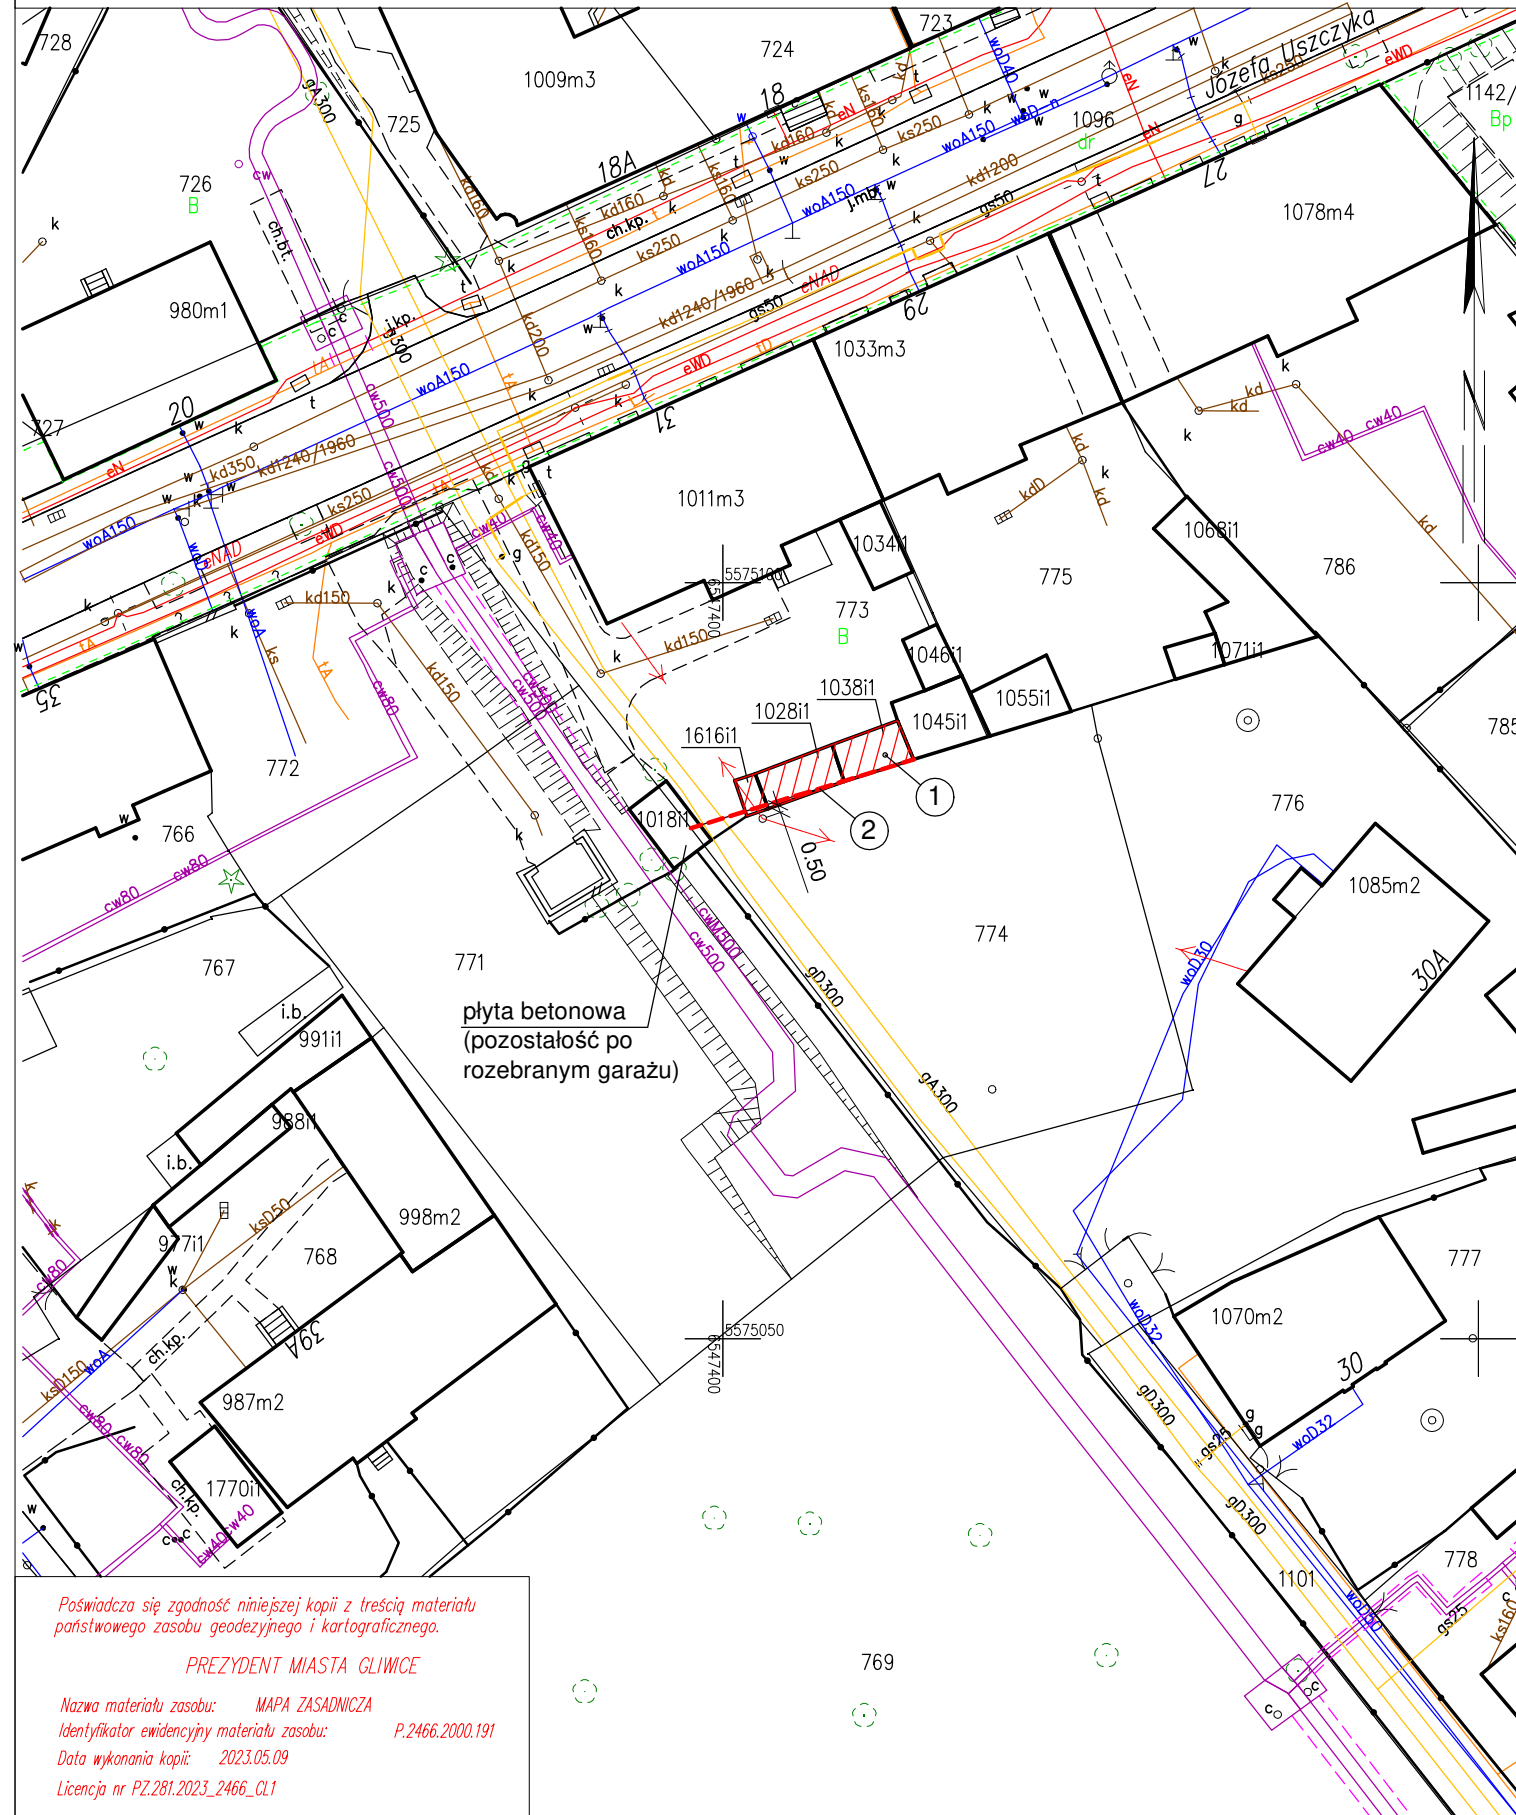

LEGENDA:

- ① - budynki gospodarcze przy ul. Uszczyka 31 przeznaczone do rozbiórki
- ② - projektowane ogrodzenie systemowe panelowe z siatki stalowej z podmurówką betonową, o łącznej wysokości 1,8m (zabudowane w granicy działek nr 773 i 774)

potwierdzam zgodność mapy zasadniczej z oryginałem

Poswiadcza się zgodność niniejszej kopii z treścią materiału państwowego zasobu geodezyjnego i kartograficznego.

PREZYDENT MIASTA GLIWICE

Nazwa materiału zasobu: MAPA ZASADNICZA
Identyfikator ewidencyjny materiału zasobu: P.2466.2000.191
Data wykonania kopii: 2023.05.09
Licencja nr PZ.281.2023_2466_GL1

ZAKŁAD PROJEKTOWO - HANDLOWY "PROJ-PROSPER" Gliwice		
Opracował:	inż. M. CZARNECKI upr. SLK/2866/PWOK/09	Data: 06.2023
Investor:	Wspólnota Mieszkaniowa nieruchomości przy ul. Uszczyka 31 w Gliwicach	Stadium: PB
Temat:	Budynki gospodarcze przy ul. Uszczyka 31 w Gliwicach	Skala: 1:500
Tytuł rys.:	ROZBIÓRKA BUDYNKÓW GOSPODARCZYCH nr ewid. 1038, 1028, 1616	Nr rys.: 1