


ul. Uszczyka

Przekrój A-A

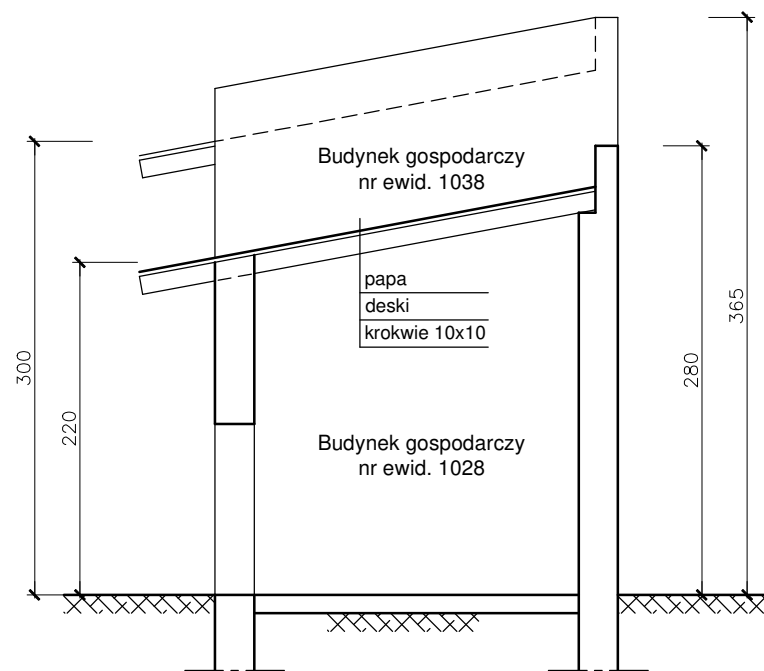

ZESTAWIENIE POWIERZCHNI:

NR POM.	NAZWA POMIESZCZENIA	POWIERZCHNIA [m ²]
K.01	KOMÓRKA	2,37
K.02	KOMÓRKA	2,20
K.03	KOMÓRKA	4,83
K.04	KOMÓRKA	2,52
K.05	KOMÓRKA	2,14
K.06	KOMÓRKA	2,10
K.07	KOMÓRKA	2,80
K.08	KOMÓRKA	2,14
POWIERZCHNIA ŁĄCZNA		21,10

ZAKŁAD PROJEKTOWO - HANDLOWY "PROJ-PROSPER" Gliwice

Opracował: inż. M. CZARNECKI upr. SLK/2866/PWOK/09 Data: 06.2023

Inwestor: Wspólnota Mieszkaniowa nieruchomości przy ul. Uszczyka 31 w Gliwicach Stadium: PB

Obiekt: Budynki gospodarcze przy ul. Uszczyka 31 w Gliwicach Skala: 1:50

Tytuł rys.: ROZBIÓRKA BUDYNKÓW nr ewid. 1038, 1028, 1616 - INWENTARYZACJA Nr rys.: 2

Rzut przyziemia, przekrój A-A