



SKALA 1:50

Podłączyć do istniejącej instalacji uziemiającej,
lub wykonać uziom pionowy
Złagze kontrolno-pomiarowe instalacji
uziemiającej

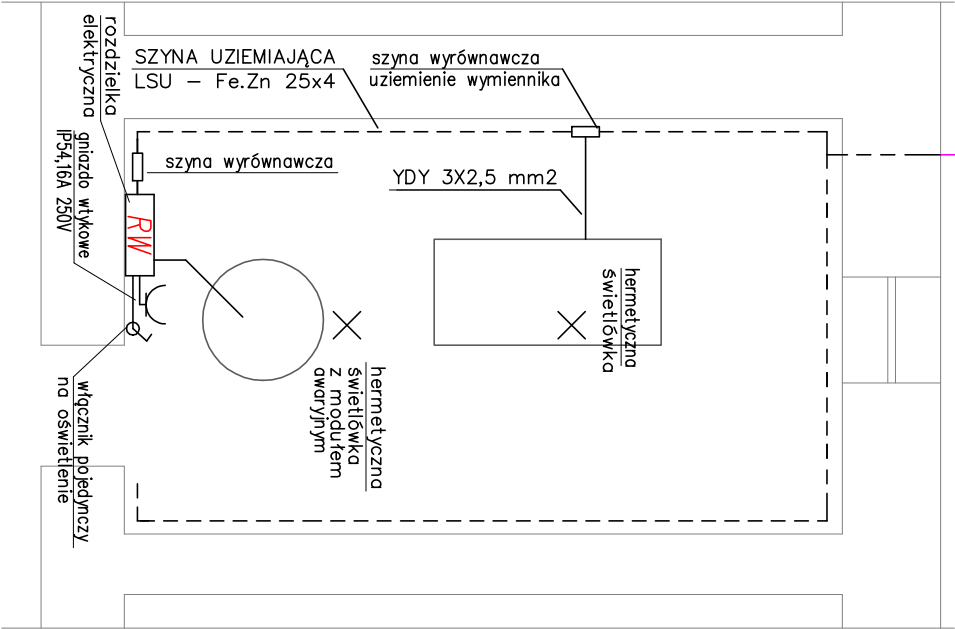

SKALA 1:150

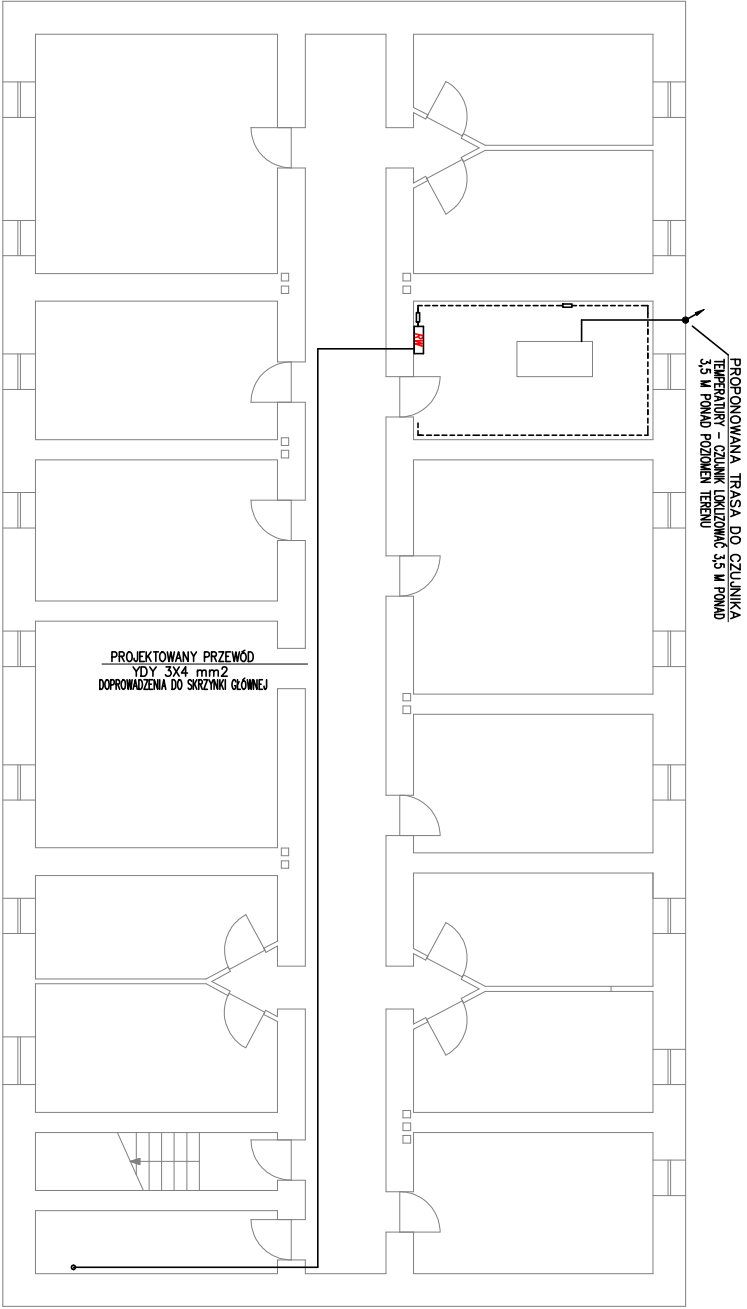

UWAGI:

1. Połączenia rurociągów z uziemieniem wykonać następująco:
 - rure opasać taśmą TL-1 odpowiedniej długości;
 - taśmę zacisnąć na rurociągu przy pomocy zacisku ZT1;
 - do taśmy dołączyć przewód LGY 16 mm k. żółtozielony;
 - na wolnym końcu przewodu LGY 16 zacisnąć końcówkę kablową KM16/6 i przykrecić ją śrubą ocynkowaną do płaskownika Fe/Zn 25x4;
2. Instalacja połączeń wyrównawczych należy podłączyć z:
 - uziomem otokowym budynku przez wykonaniepołączenia do najbliższego zводу odprawaodprającego instalacji odgromowej lub do istniejących w pomieszczeniach technicznych instalacji uziemiających, płaskownikiem Fe/Zn 25x4;
 - z szyną wyrównawczą , płaskownikiem Fe/Zn 25 x 4.
3. Do projektowanej instalacji połączeń wyrównawczych należy podłączyć wszystkie metalowe obudowy urządzeń technologicznych, rurociągi, sieci CO oraz zacisk PE szafki AKPIA i wymiennika.
4. Po wykonaniu instalacji wykonać wymagane przepisami pomiary, a w szczególności pomiar skuteczności ochrony przeciwporażeniowej (spełnienie warunku szybkiego wyłączenia).



4 BLUE Wojciech Rylowski
<http://www/4blue.com.pl>
41-605 Świętochłowice ul.E.Imieli 13

INWESTOR
Współnota Mieszkaniowa
przy ul. Toszeckiej 14 w Gliwicach

JEDNOŚCIĄ PROJEKTOWĄ
4 BLUE Wojciech Rylowski
41-605 Świętochłowice ul. E.Imieli 13

TEMAT OPRACOWANIA
PROJEKT BUDOWLANO-WYKONAWCZY DOSTOSOWANIA
POMIESZCZENIA TECHNICZNEGO NA WYMIENNIKOWNIE W CELU
PODŁĄCZENIA DO MIEJSKIEJ SIECI CIEPŁOWNICZEJ PEC
NIERUCHOMOŚCI PRZY UL. TOSZECKIEJ 14 W GLIWICACH

PROJEKTANT
Antoni Szczęotka 40/92 B-B

OPRACOWANIE
mgr inż. Wojciech Rylowski

NAZWA RYSUNKU
Schemat ideowy
zasilania wymiennikowni

DATA
06.2021

NR RYSUNKU
E-01

SKALA
