

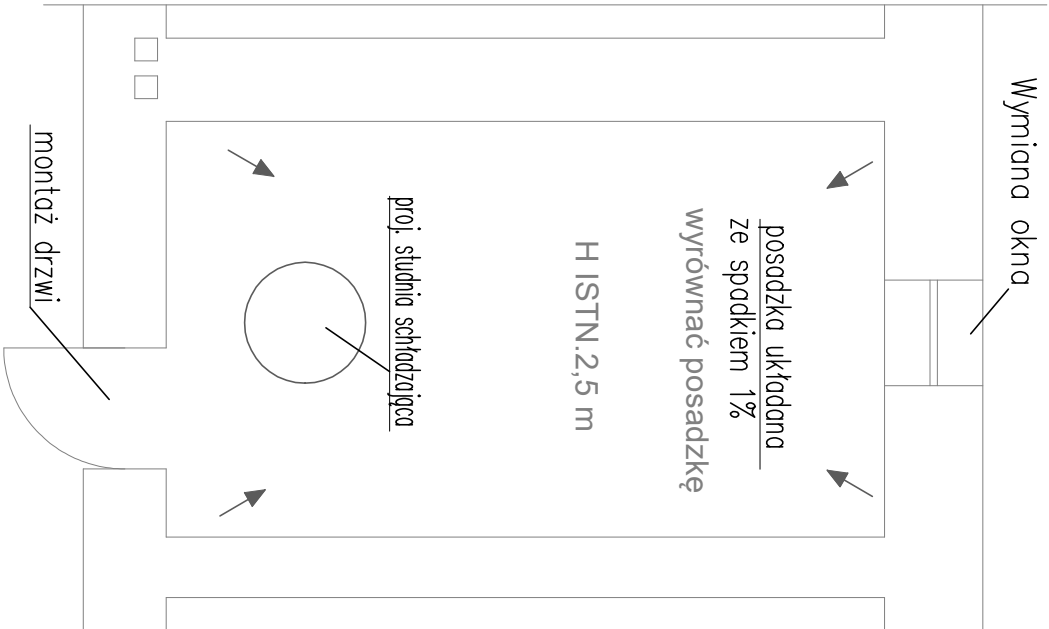
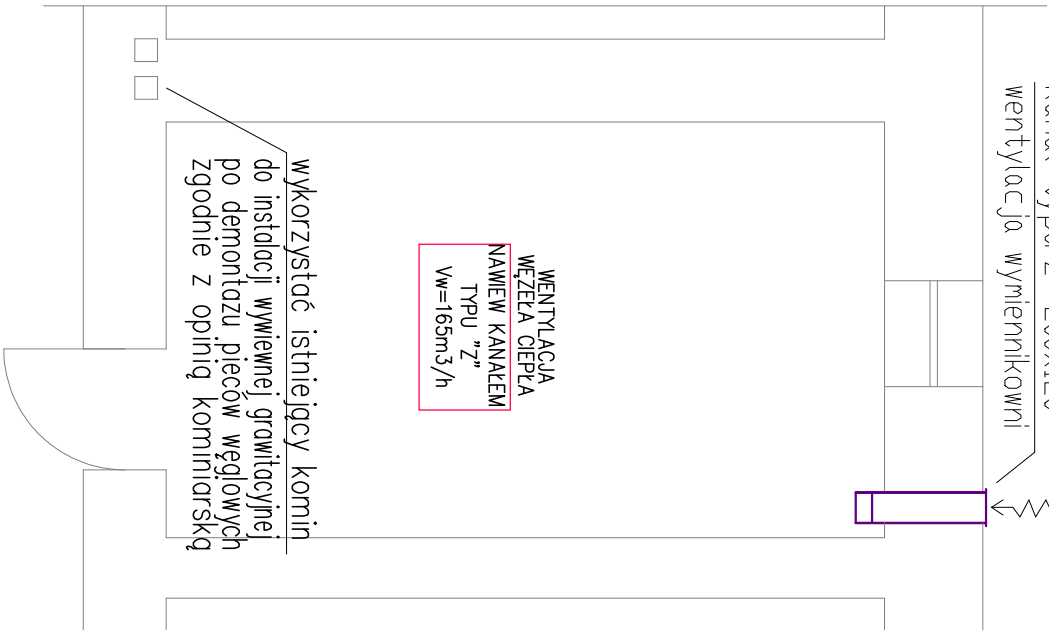


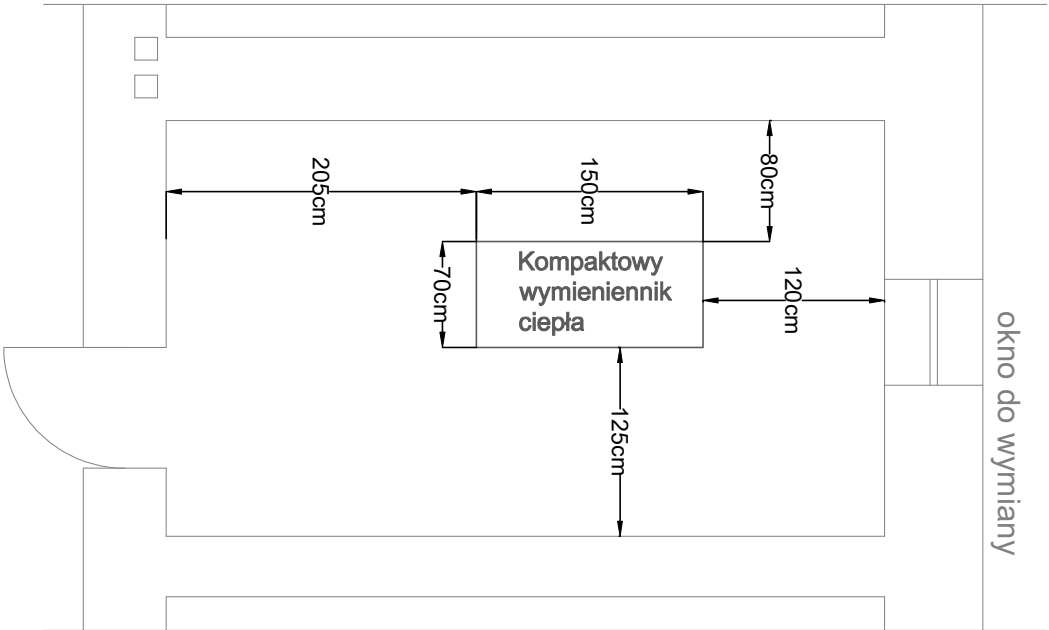

Rozwinięcie — Wytyczne budowlano—instalacyjne adaptacji pomieszczenia dla potrzeb węzła wymiennikowego c.o.

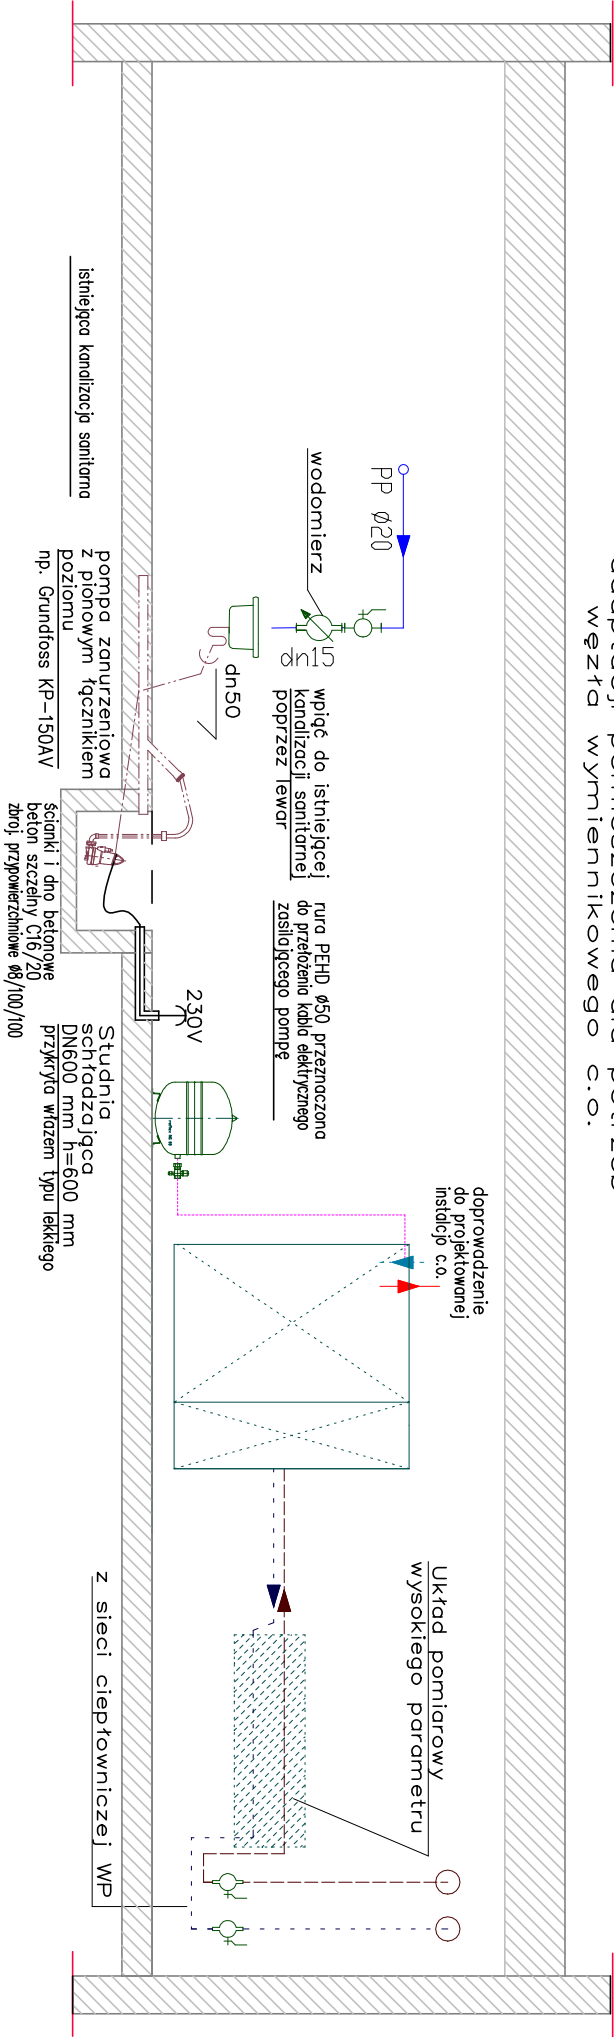

 4 BLUE Wojciech Rykowski http://www/4blue.com.pl 41-605 Świętochłowice ul.E.Imieli 13			
INWESTOR Wspólnota Mieszkaniowa przy ul. Toszeckiej 14 w Gliwicach			
JEDNOSTKA PROJEKTOWA 4 BLUE Wojciech Rykowski 41-605 Świętochłowice ul. E.Imieli 13			
TEMAT OPRACOWANIA PROJEKT BUDOWLANO-WYKONAWCZY DOSTOSOWANIA POMIESZCZENIA TECHNICZNEGO NA WYMIENNIKOWNIE W CELU PODŁĄCZENIA DO MIEJSKIEJ SIECI CIEPŁOWNICZEJ PEC NIERUCHOMOŚCI PRZY UL. TOSZECKIEJ 14 W GLIWICACH			
PROJEKTANT mgr inż. Wojciech Rykowski SLK/5450/PWOS/14 SPRAWOZDAJCĄ inż. Stanisław Boduszek 586/93			
OPRACOWANIE mgr inż. Karolina Wojtasik			
WZENA RYSUNKU Schemat podłączenia, wentylacja i wytyczne usytuowania węzła		NR RYSUNKU W-02	
DATA 06.2021		SKALA -----	