


MASTALERZA_36 - II PIĘTRO

MASTALERZA_38- II PIĘTRO

MASTALERZA_34- II PIĘTRO

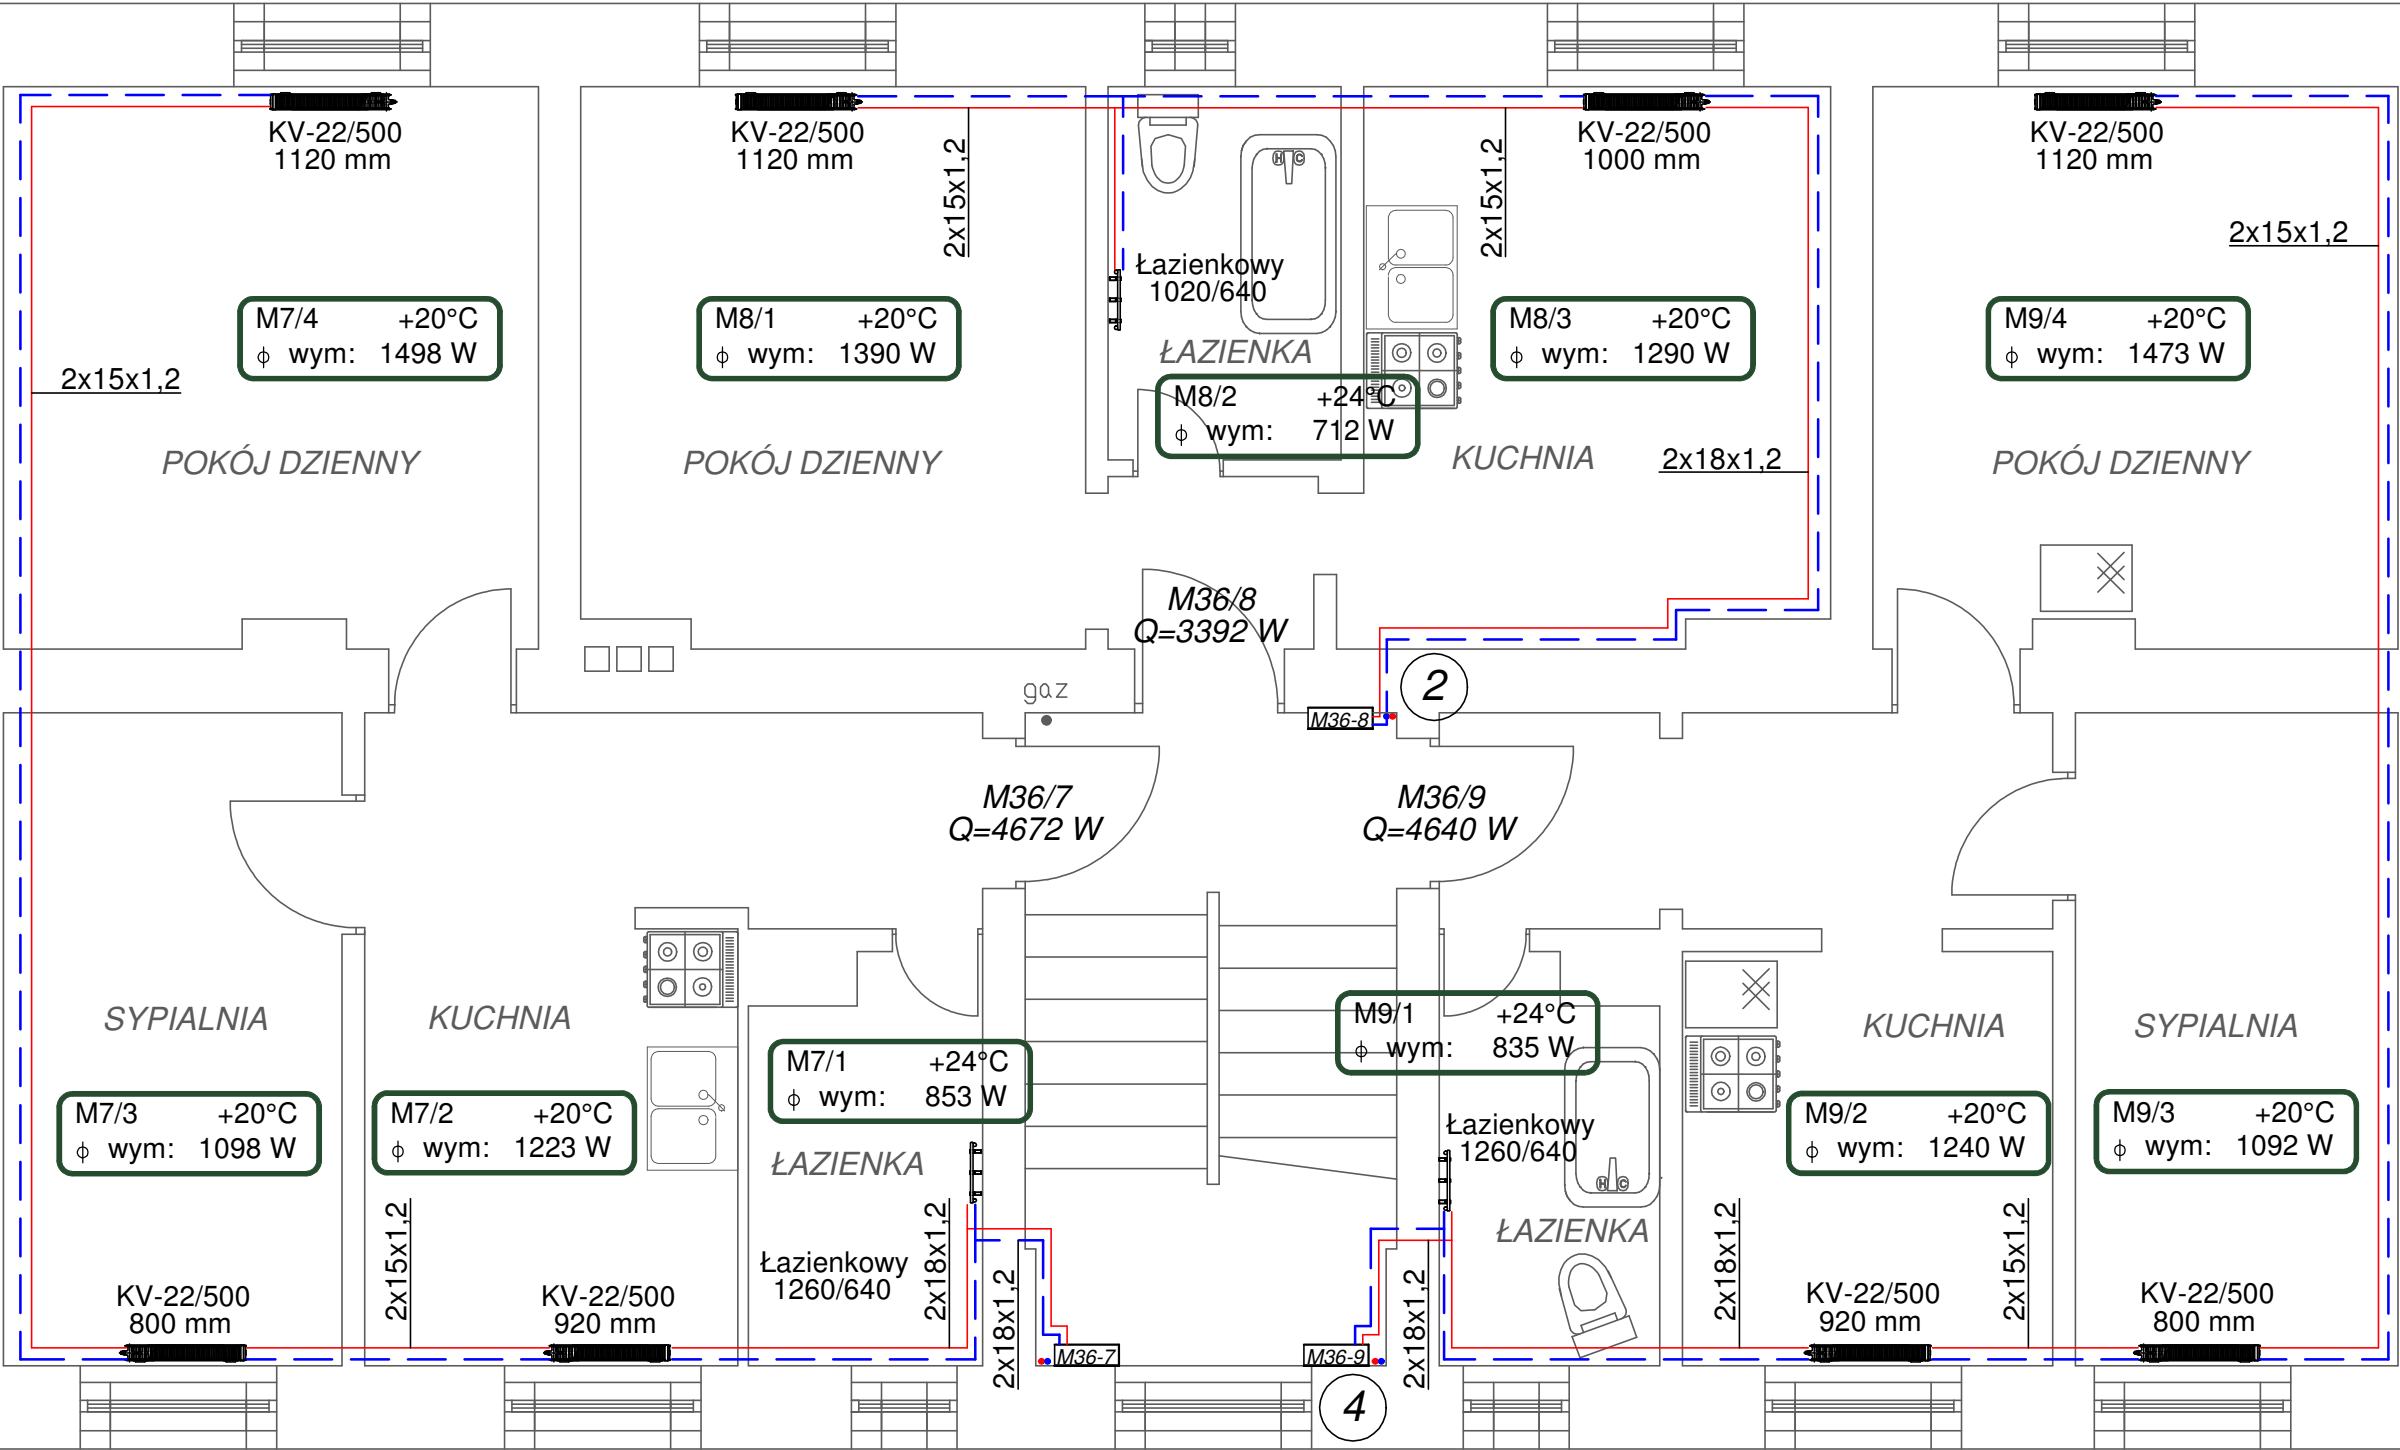

- Uwaga:
- 1.Sposób prowadzenia przewodów oraz średnice podejść do grzejników pokazano na rozwinięciu instalacji centralnego ogrzewania.Miejsca wymagające zmiany lokalizacji podejść do grzejników zidentyfikować na budowie.
 - 2.Przewody prowadzone w pomieszczeniach piwnicznych i na klatce schodowej należy zaizolować.
 - 3.Należy zachować szczególną ostrożność przy prowadzeniu przewodów grzewczych na korytarzach, w pobliżu istniejących instalacji gazowych zachować przepisową odległość. Sposób prowadzenia instalacji należy zweryfikować każdorazowo na budowie.
 4. Należy zapewnić odpowiednią kompensację wydłużeń rurociągów zgodnie z katalogami producenta.
 5. Ostateczne usytuowanie grzejników i sposób prowadzenia instalacji należy ustalić z lokatorami i projektantem przed rozpoczęciem robót.

Legenda:

Grzejnik zaworowy, z podwójnym ozebrowaniem, długość 2,0m, wysokość 500mm

Grzejnik łazienkowy wysokość 820mm, szerokość 440mm

Szafka rozdzielaczowa pojedyncza z zabudowanymi ciepłomierzami i zaworami regulacyjnymi

Numer pomieszczenia Obliczeniowa temp. w okresie zimowym Straty ciepła w okresie zimowym

Instalacja zasilania i powrotu centralnego ogrzewania z rur stalowych ocynk. zewnętrznie

Piony instalacji centralnego ogrzewania

Istniejący piec węglowy do likwidacji

4b 4 BLUE Wojciech Rykowski
<http://www.4blue.com.pl>
41-605 Świętochłowice ul.E.Imieli 13

INWESTOR
Wspólnota Mieszkaniowa w Gliwicach przy ul. Mastalerza 36, 44-102 Gliwice ul. Mastalerza 36

JEDNOSTKA PROJEKTOWA
4 BLUE Wojciech Rykowski
41-605 Świętochłowice ul. E.Imieli 13

TEMAT OPRACOWANIA
PROJEKT BUDOWLANO-WYKONAWCZY INSTALACJI CENTRALNEGO OGRZEWANIA NIERUCHOMOŚCI PRZY UL. MASTALERZA 36 W GLIWICACH

PROJEKTANT
mgr inż. Wojciech Rykowski SLK/5450/PWOS/14

SPRAWDZAJĄCY
inż. Stanisław Boduszek 586/93

OPRACOWANIE
mgr inż. Wojciech Rykowski

NAZWA RYSUNKU
Rzut II piętra - instalacja centralnego ogrzewania

DATA 12.2019 NR RYSUNKU **S-04** SKALA