


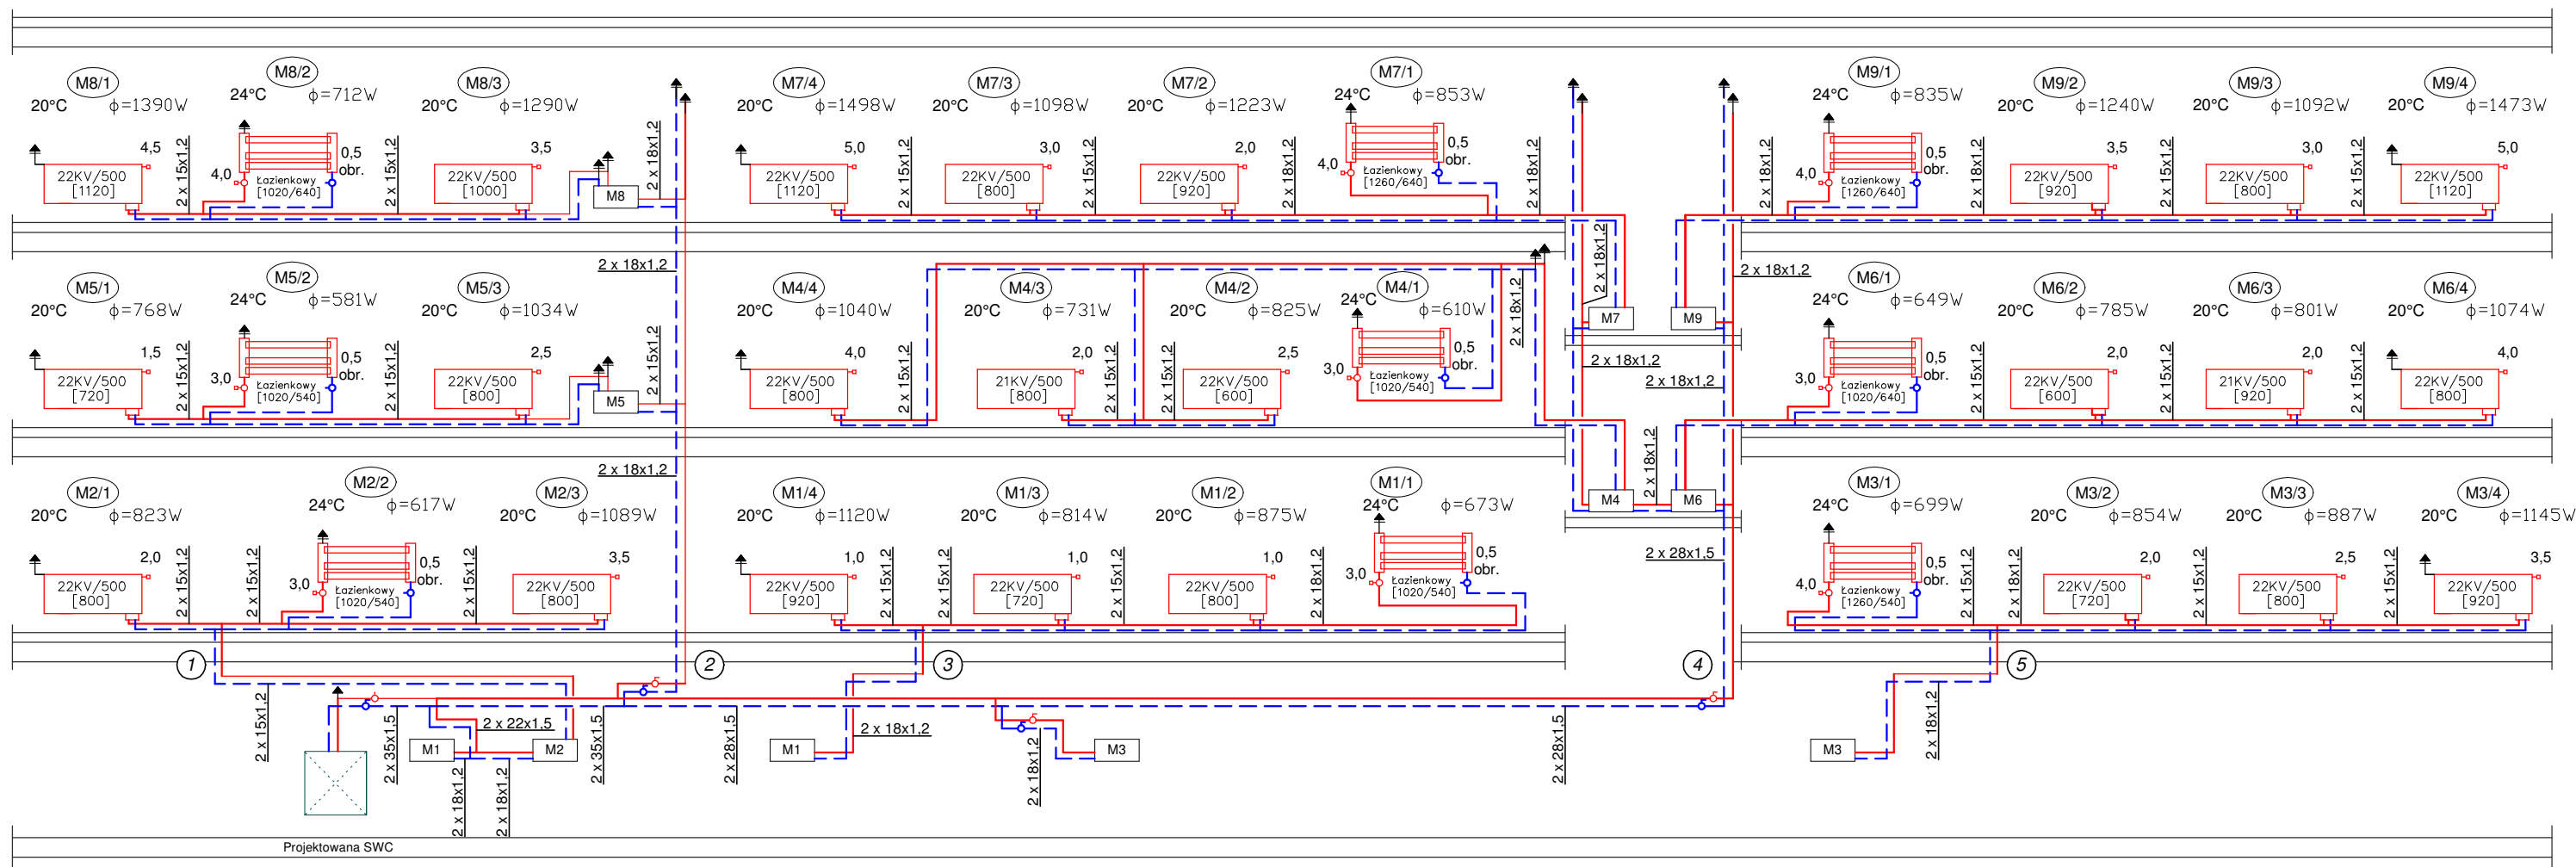

UWAGI:

- Przewody instalacji centralnego ogrzewania wykonać z rur stalowych zaciskanych typu SteelPress;
- Grzejniki mocować do ścian za pomocą zawiesi w odległości 10cm od grzejnika do lica ściany;
- Podejścia do grzejników wykonać z rur stalowych o śr. 15x1,2;
- Przewody poziome prowadzone na poziomie piwnic i korytarza zaizolować otulinami z wełny mineralnej w płaszczu aluminiowym;
- Sposób prowadzenia przewodów pokazano na rzutach poszczególnych kondygnacji – rysunki nr: S-01...S-04;.
- Szafki z licznikami należy zamontować tak, aby nie przeszkadzały w komunikacji. Zaleca się częściowe wkucie szafek w ściany.

LEGENDA:

M1/2
20°C $\phi=718W$

22KV/500
[800]

Łazienkowy
[1020/540]

2x15x1.2

↑

M5

○

○

7

Numer pomieszczenia [M1/2]

Obliczeniowa temperatura w okresie zimowym

Wymagane zapotrzebowanie energii w okresie zimowym

Grzejnik zaworowy stalowy
dł.800mm, wys. 500mm

Grzejnik łazienkowy stalowy

Przewód zasilający i powrotny
ze stali zaciskanej 15x1,2mm

Odpowietrznik automatyczny

Szafka rozdzielcza pojedyncza

z zabudowanymi ciepłomierzami

i zaworami regulacyjnymi

Zawór grzejnikowy termostatyczny

Zawór grzejnikowy powrotny

Kulowy zawór odcinający

Pion instalacji centralnego

ogrzewania



4 BLUE Wojciech Rylowski
<http://www.4blue.com.pl>
41-605 Świętochłowice ul.E.Imieli 13

INWESTOR

Wspólnota Mieszkaniowa w Gliwicach przy ul. Mastalerza 36,
44-102 Gliwice ul. Mastalerza 36

JEDNOSTKA PROJEKTOWA

4 BLUE Wojciech Rylowski
41-605 Świętochłowice ul. E.Imieli 13

TEMAT OPRACOWANIA

PROJEKT BUDOWLANO-WYKONAWCZY INSTALACJI CENTRALNEGO
OGRZEWANIA NIERUCHOMOŚCI PRZY UL. MASTALERZA 36 W GLIWICACH

PROJEKTANT

mgr inż. Wojciech Rylowski SLK/5450/PWOS/14

SPRAWDZAJĄCY

inż. Stanisław Boduszek 586/93

OPRACOWANIE

mgr inż. Wojciech Rylowski

NAZWA RYSUNKU

Rozwinięcie instalacji
centralnego ogrzewania

DATA

NR RYSUNKU

SKALA