
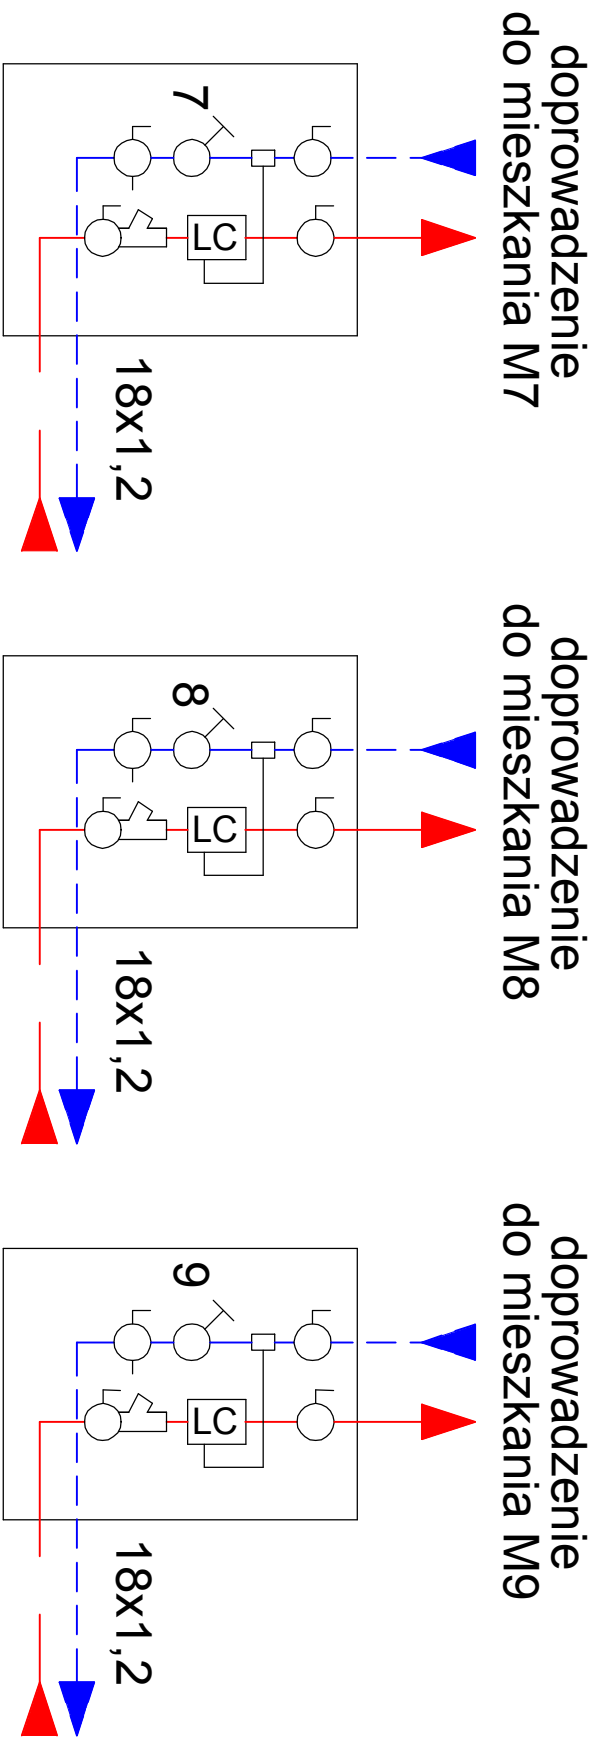
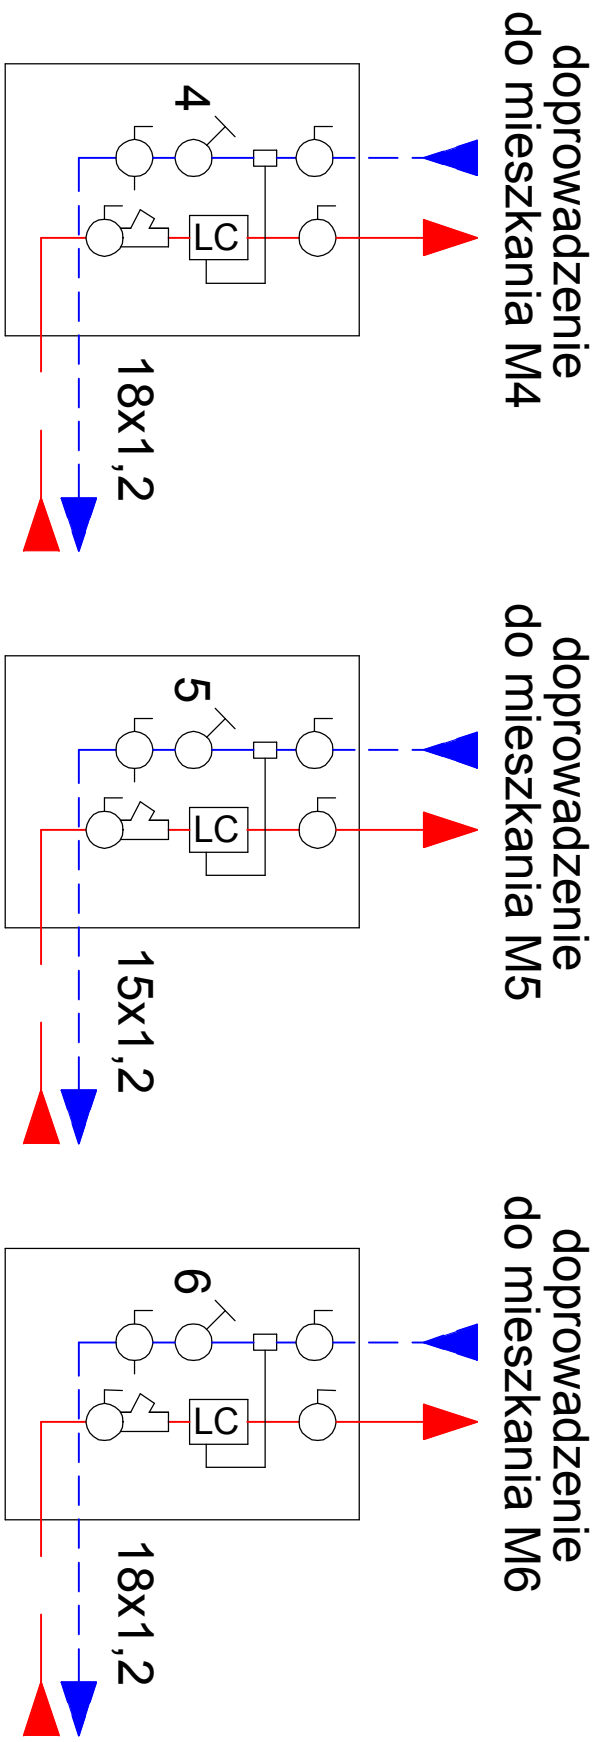


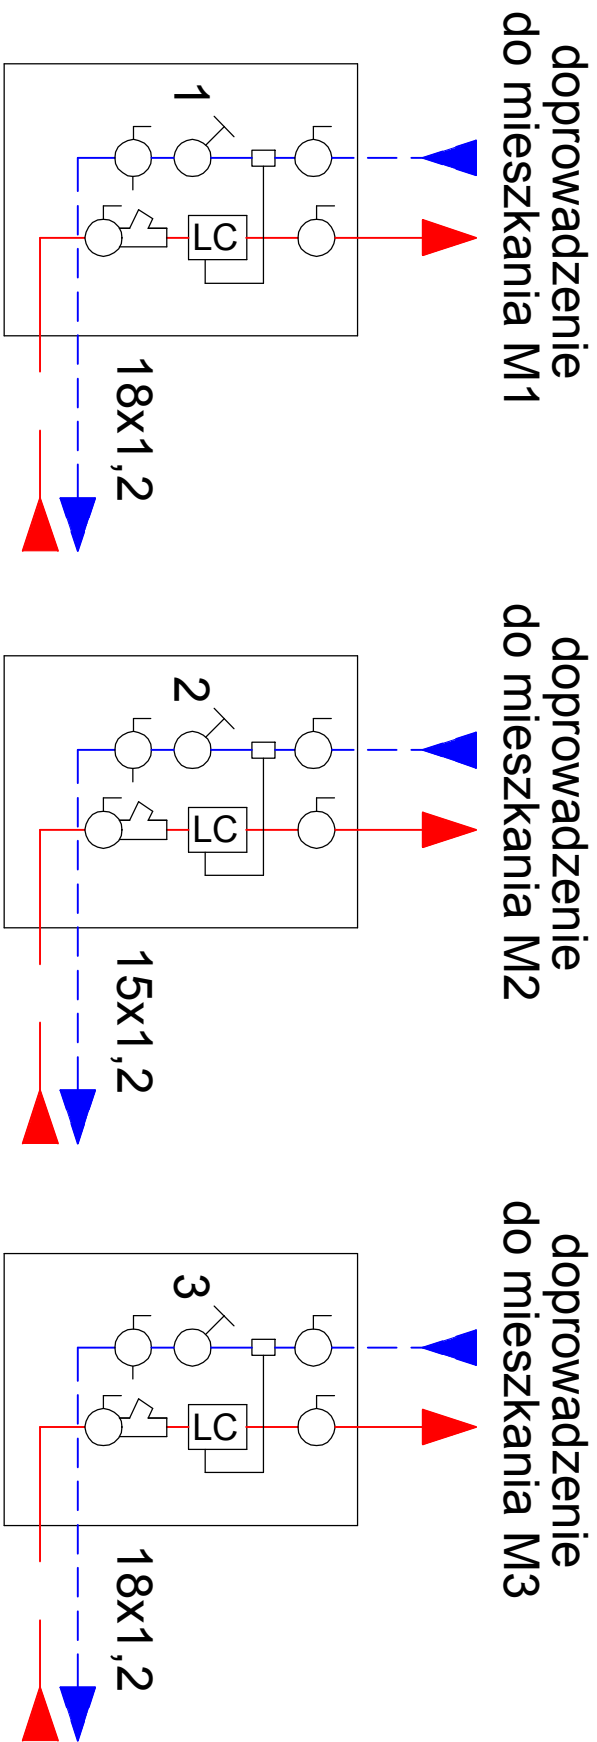

- LEGENDA:
- licznik ciepła
 - czujnik powrotu
 - filtr siatkowy
 - zawór kulowy
 - zawór kulowy ze spustem
 - zawór równoważący Hydrocontrol MTR HF
- Nastawy zaworów równoważących
- | | | | | | |
|---|--|-----------------|---|--|----------------|
| 1 | | - DN15, N: 1.50 | 6 | | - DN15 N: 1.50 |
| 2 | | - DN15 N: 0.50 | 7 | | - DN15 N: 3.70 |
| 3 | | - DN15 N: 1.50 | 8 | | - DN15 N: 1.70 |
| 4 | | - DN15 N: 1.60 | 9 | | - DN15 N: 3.10 |
| 5 | | - DN15 N: 0.48 | | | |

4 BLUE Wojciech Rylowski			
http://www/4blue.com.pl			
41-605 Świętochłowice ul.E.Imieli 13			
INWESTOR			
Wspólnota Mieszkaniowa w Gliwicach przy ul. Mastalerza 36, 44-102 Gliwice ul. Mastalerza 36			
JEDNOSTKA PROJEKTOWA			
4 BLUE Wojciech Rylowski			
41-605 Świętochłowice ul. E.Imieli 13			
TEMAT OPRACOWANIA			
PROJEKT BUDOWLANO-WYKONAWCZY INSTALACJI CENTRALNEGO OGRZEWANIA NIERUCHOMOŚCI PRZY UL. MASTALERZA 36 W GŁIWICACH			
PROJEKTANT			
mgr inż. Wojciech Rylowski SLK/5450/PWOS/14			
SPRAWDZAJĄCY			
inż. Stanisław Boduszek 586/93			
OPRACOWANIE			
mgr inż. Wojciech Rylowski			
NAZWA RYSUNKU			
Schemat rozwiązań szafek z ciepłomierzami			
DATA	NR RYSUNKU	SKALA	
12.2019	S-06	-----	