


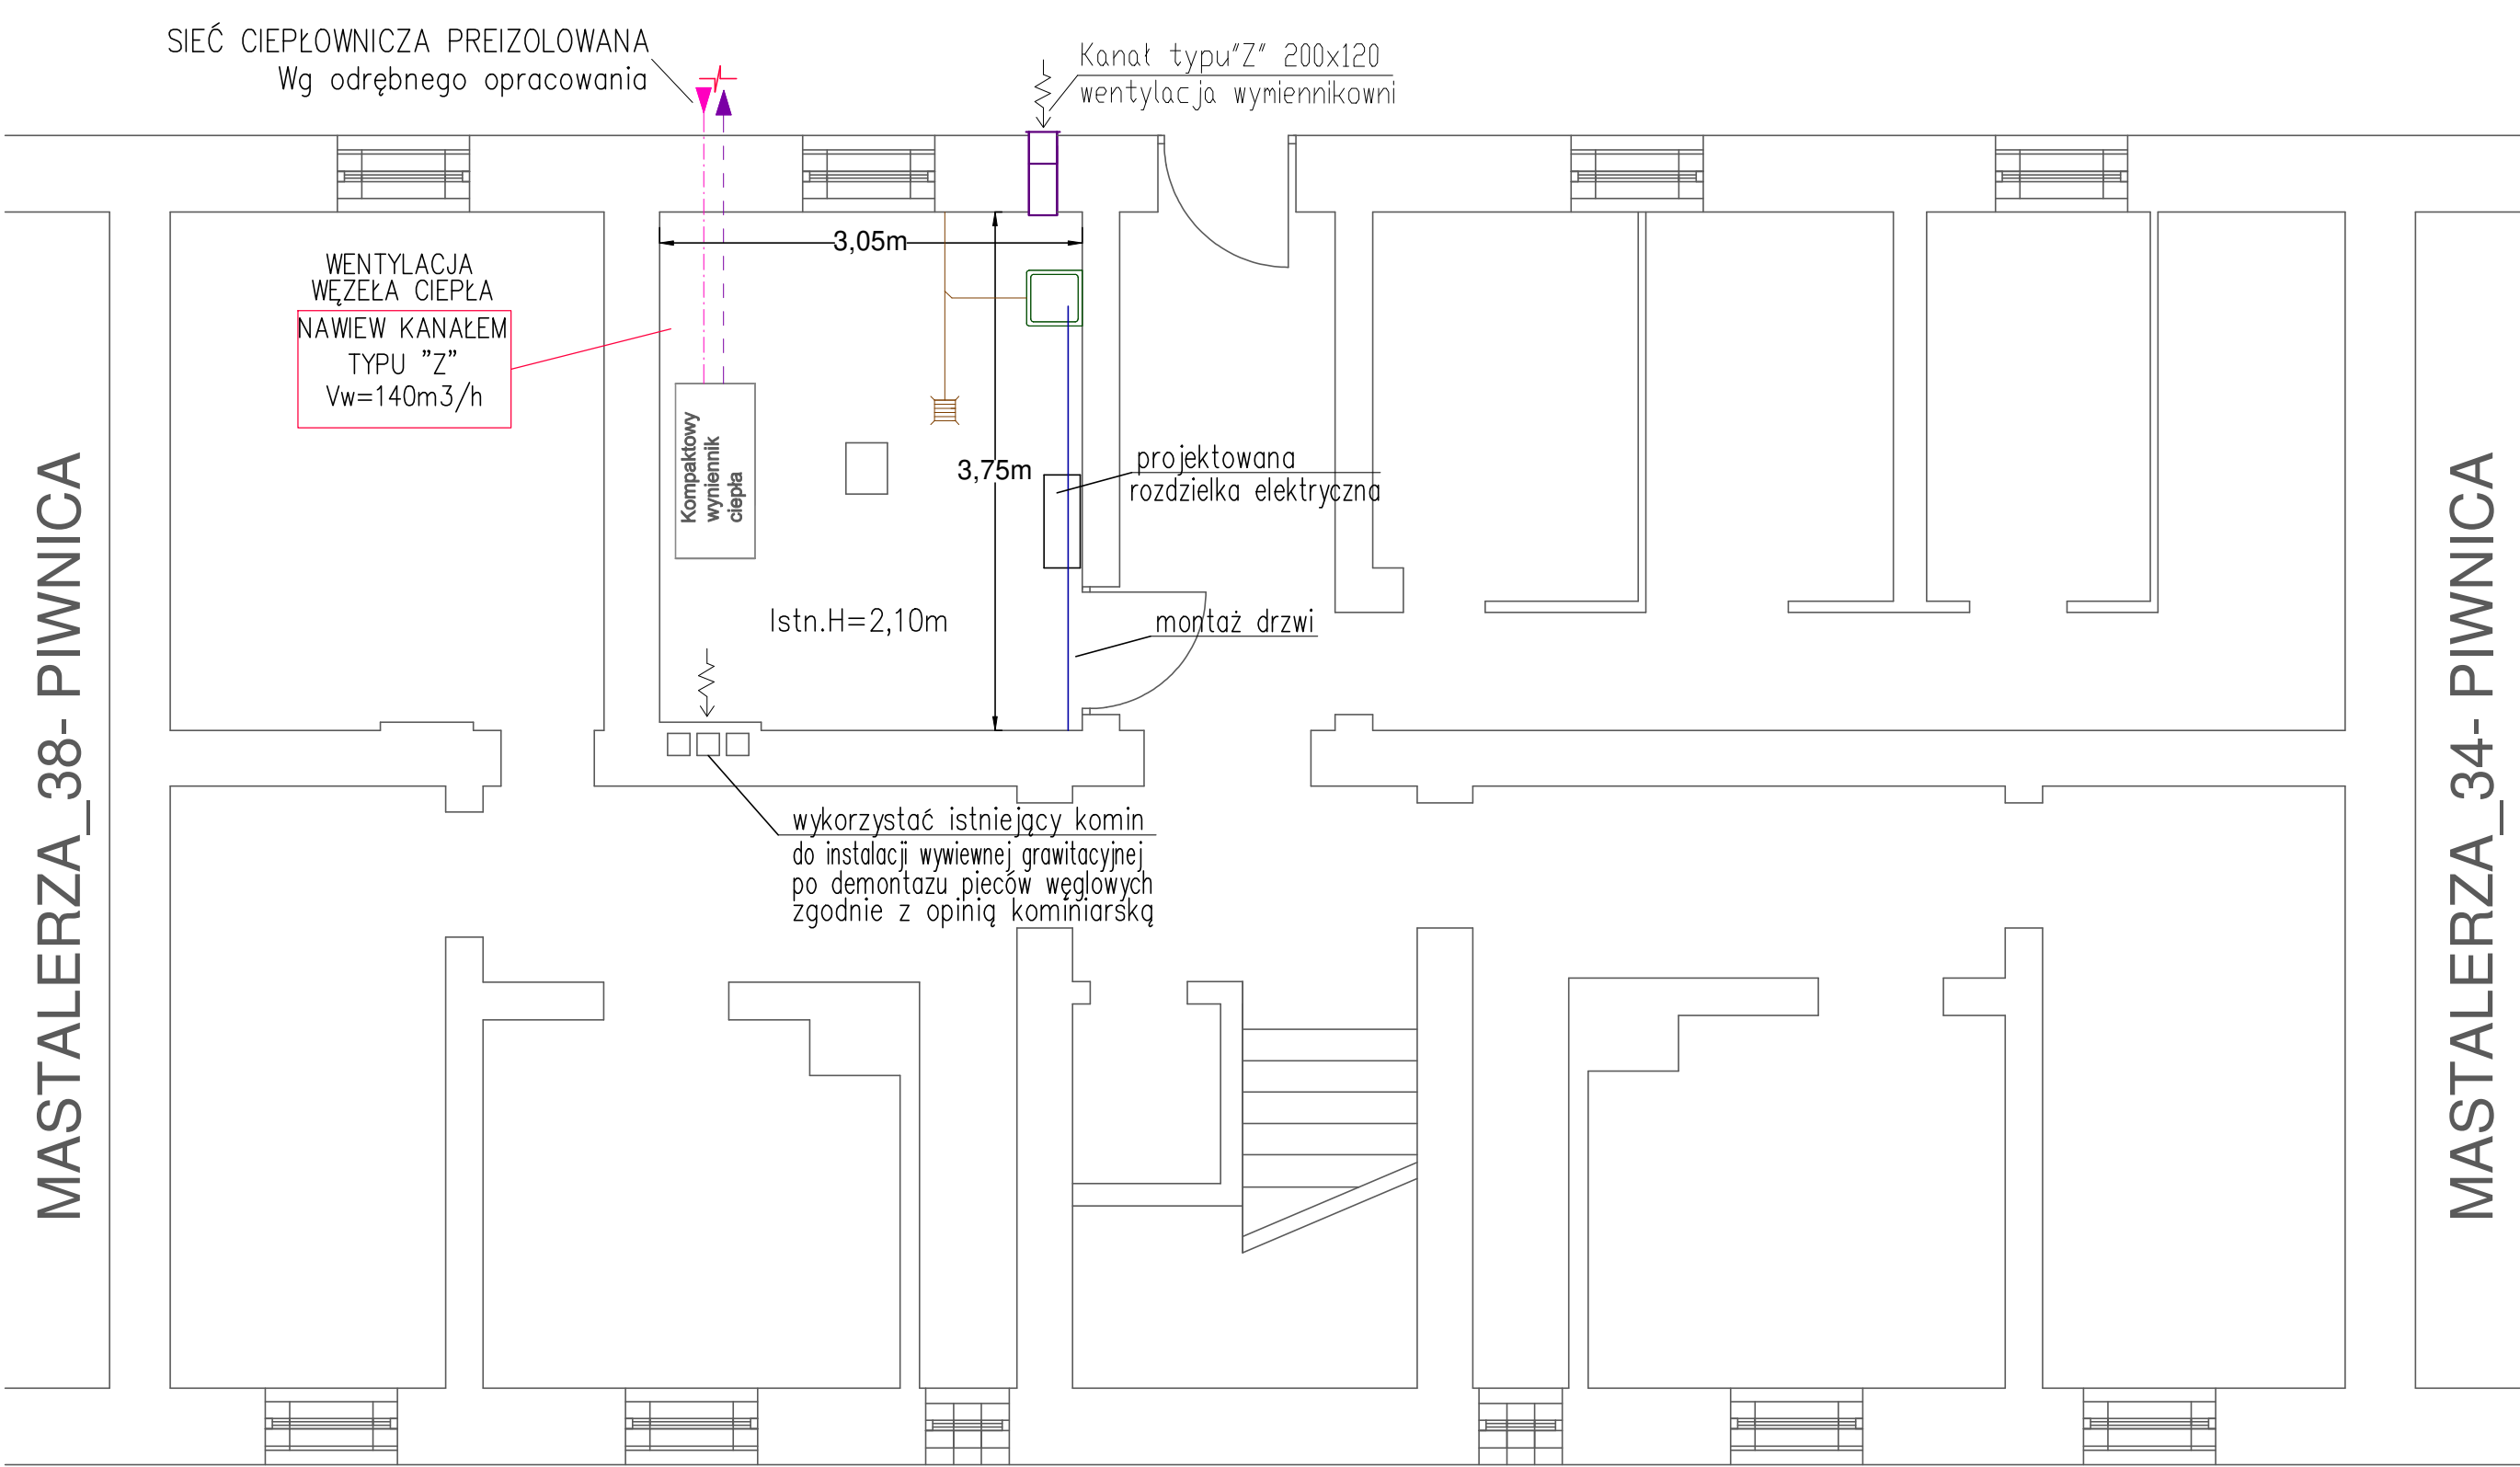

- UWAGI:
1. Rozpatrywać z rysunkiem przekroju: S02;
 2. Posadzke należy wykonać z płytek ceramicznych - gres techniczny o spadku 1% w kierunku istniejącej studzienki schładzającej;
 3. Ściany należy otynkować na gładko i pomalować farbą zmywalną na kolor jasny;
 4. Osadzić drzwi stalowe otwierane na zewnątrz;
 5. Umieszczenie oraz wymiary wymiennika ciepła przyjęto poglądowo - ostępczne usytuowanie według odrębnego opracowania;
 6. Dokładny poziom oraz przebieg istniejącej kanalizacji sanitarnej należy zweryfikować na budowie;

4b 4 BLUE Wojciech Rykowski
<http://www.4blue.com.pl>
41-605 Świętochłowice ul. E. Imieli 13

INWESTOR
Wspólnota Mieszkaniowa w Gliwicach przy ul. Mastalerza 36,
44-102 Gliwice ul. Mastalerza 36

JEDNOSTKA PROJEKTOWA
4 BLUE Wojciech Rykowski
41-605 Świętochłowice ul. E. Imieli 13

TEMAT OPRACOWANIA
PROJEKT BUDOWLANO-WYKONAWCZY BUDOWY WĘZŁA CIEPŁEGO
WRAZ Z POMIESZCZENIEM STACJI WYMIENNIKÓW CIEPŁA W CELU
PODŁĄCZENIA DO MIEJSKIEJ SIECI CIEPŁOWNICZEJ PEC
NIERUCHOMOŚCI PRZY UL. MASTALERZA 36 W GLIWICACH

PROJEKTANT
mgr inż. Wojciech Rykowski SLK/5450/PWOS/14
SPRAWDZAJĄCY
inż. Stanisław Boduszek 586/93

OPRACOWANIE
mgr inż. Wojciech Rykowski

NAZWA RYSUNKU
**Rzut pomieszczenia
węzła ciepłego**

DATA
12.2019
NR RYSUNKU
W-01
SKALA
=====