



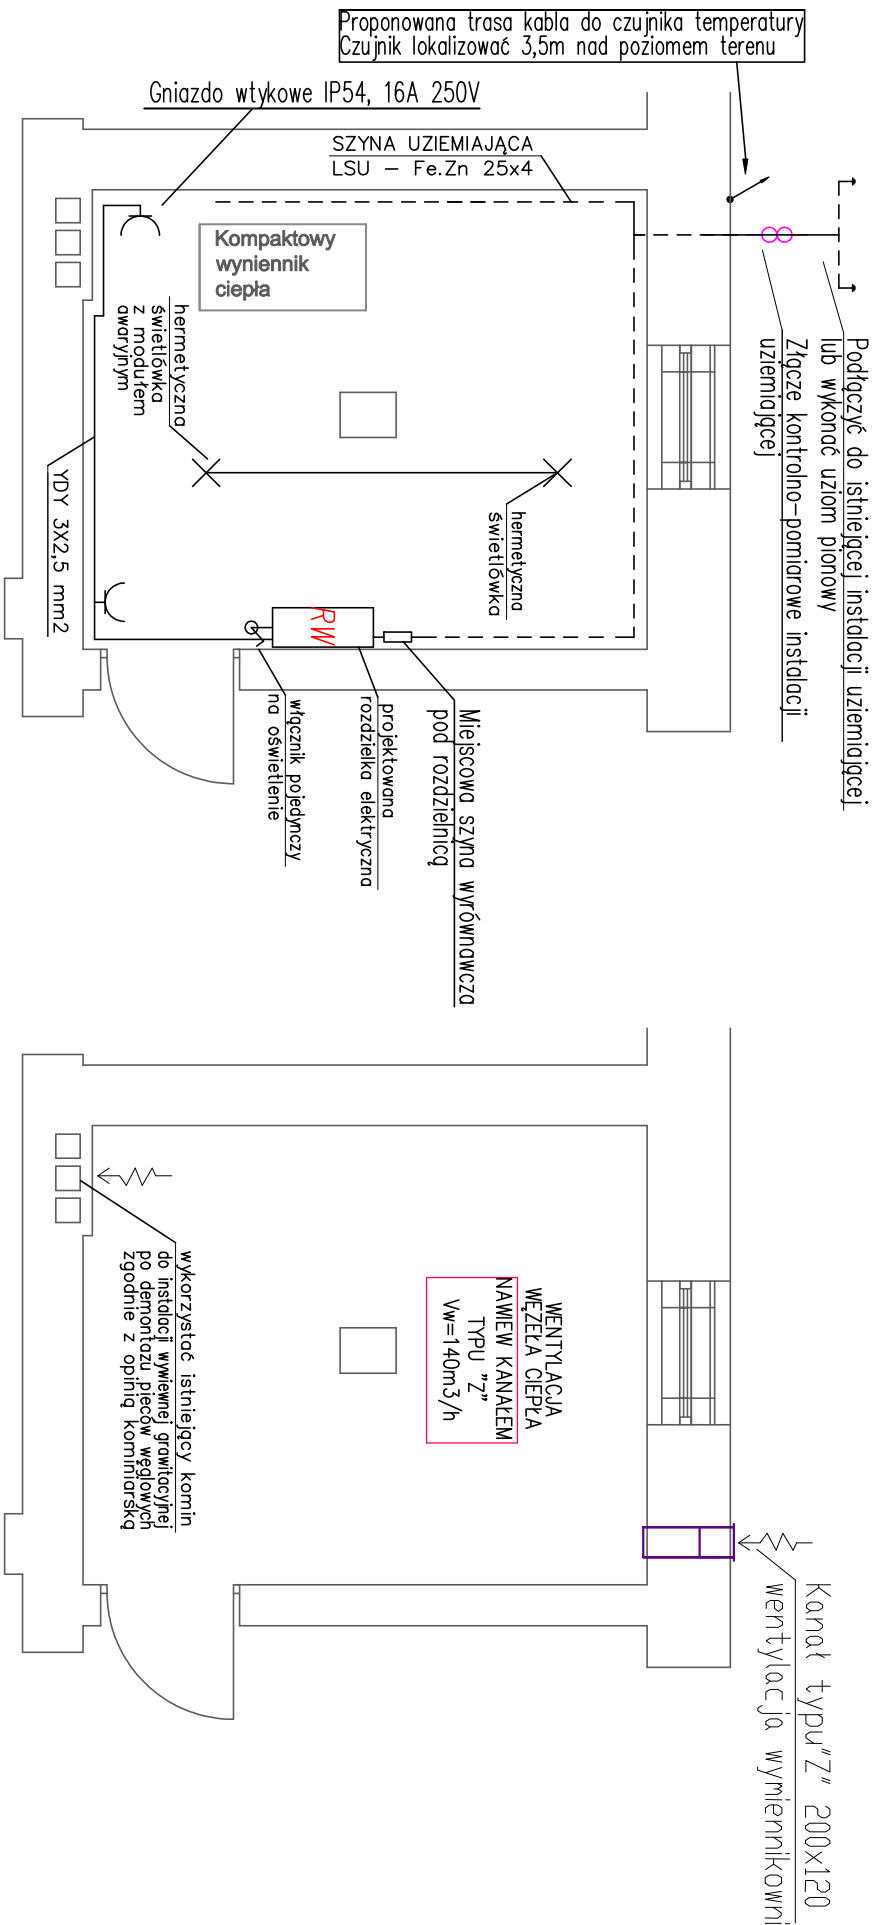

Rozwinięcie – Wytyczne budowlano-instalacyjne adaptacji pomieszczenia dla potrzeb węzła wymiennikowego c.o.

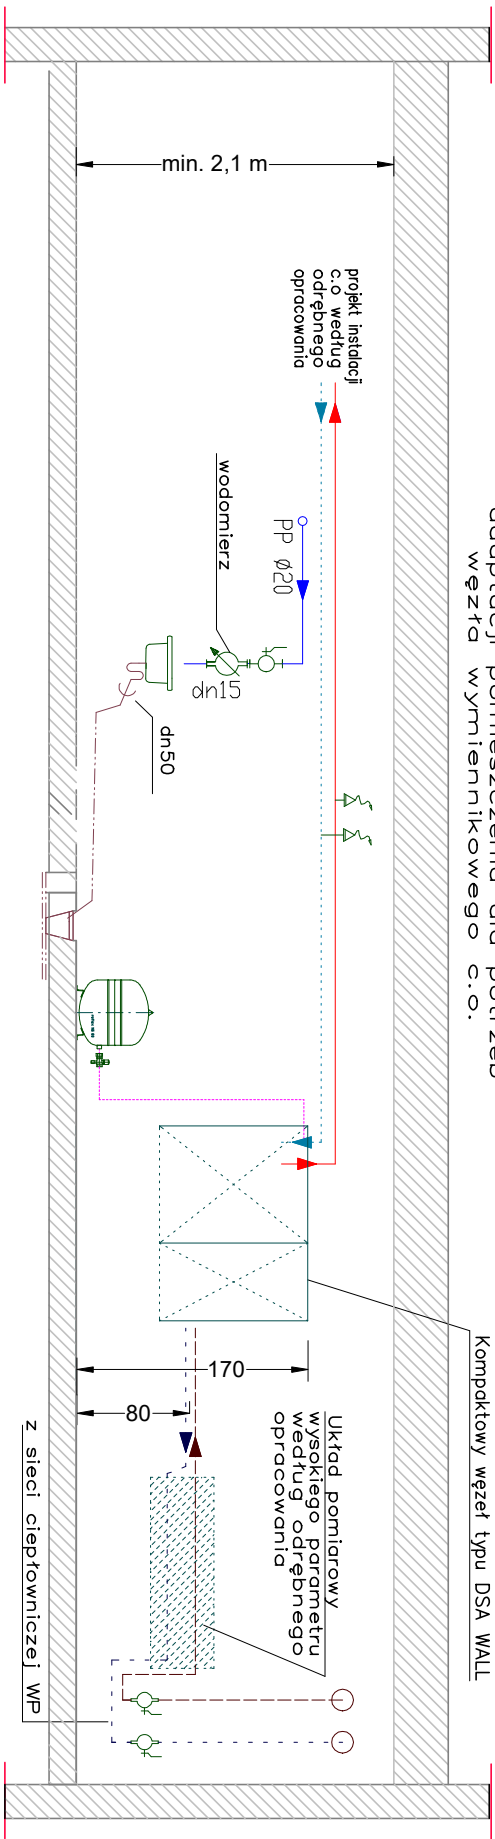

4 BLUE Wojciech Rykowski
<http://www/4blue.com.pl>
41-605 Świętochłowice ul.E.Imieli 13

INWESTOR
Wspólnota Mieszkaniowa w Gliwicach przy ul. Mastalerza 36,
44-102 Gliwice ul. Mastalerza 36

JEDNOŚCIKA PROJEKTOWA
4 BLUE Wojciech Rykowski
41-605 Świętochłowice ul. E.Imieli 13

TEMAT OPRACOWANIA
PROJEKT BUDOWLANO-WYKONAWCZY BUDOWY WĘZŁA CIEPLNEGO
WRAZ Z POMIESZCZENIEM STACJI WYMIENNIKOW CIEPŁA W CELU
PODŁĄCZENIA DO MIEJSKIEJ SIECI CIEPŁOWNICZEJ PEC
NIERUCHOMOŚCI PRZY UL. MASTALERZA 36 W GLIWICACH

PROJEKTANT
mgr inż. Wojciech Rykowski SLK/5450/PWOS/14
SPRAWDZAJĄCY
inż. Stanisław Boduszek 586/93

OPRACOWANIE
mgr inż. Wojciech Rykowski

NAZWA RYSUNKU
Schemat podłączenia, wentylacja
i wytyczne elektrycznego węzła ciepłowniczego

DATA
12.2019

NR RYSUNKU
W-02

SKALA
