


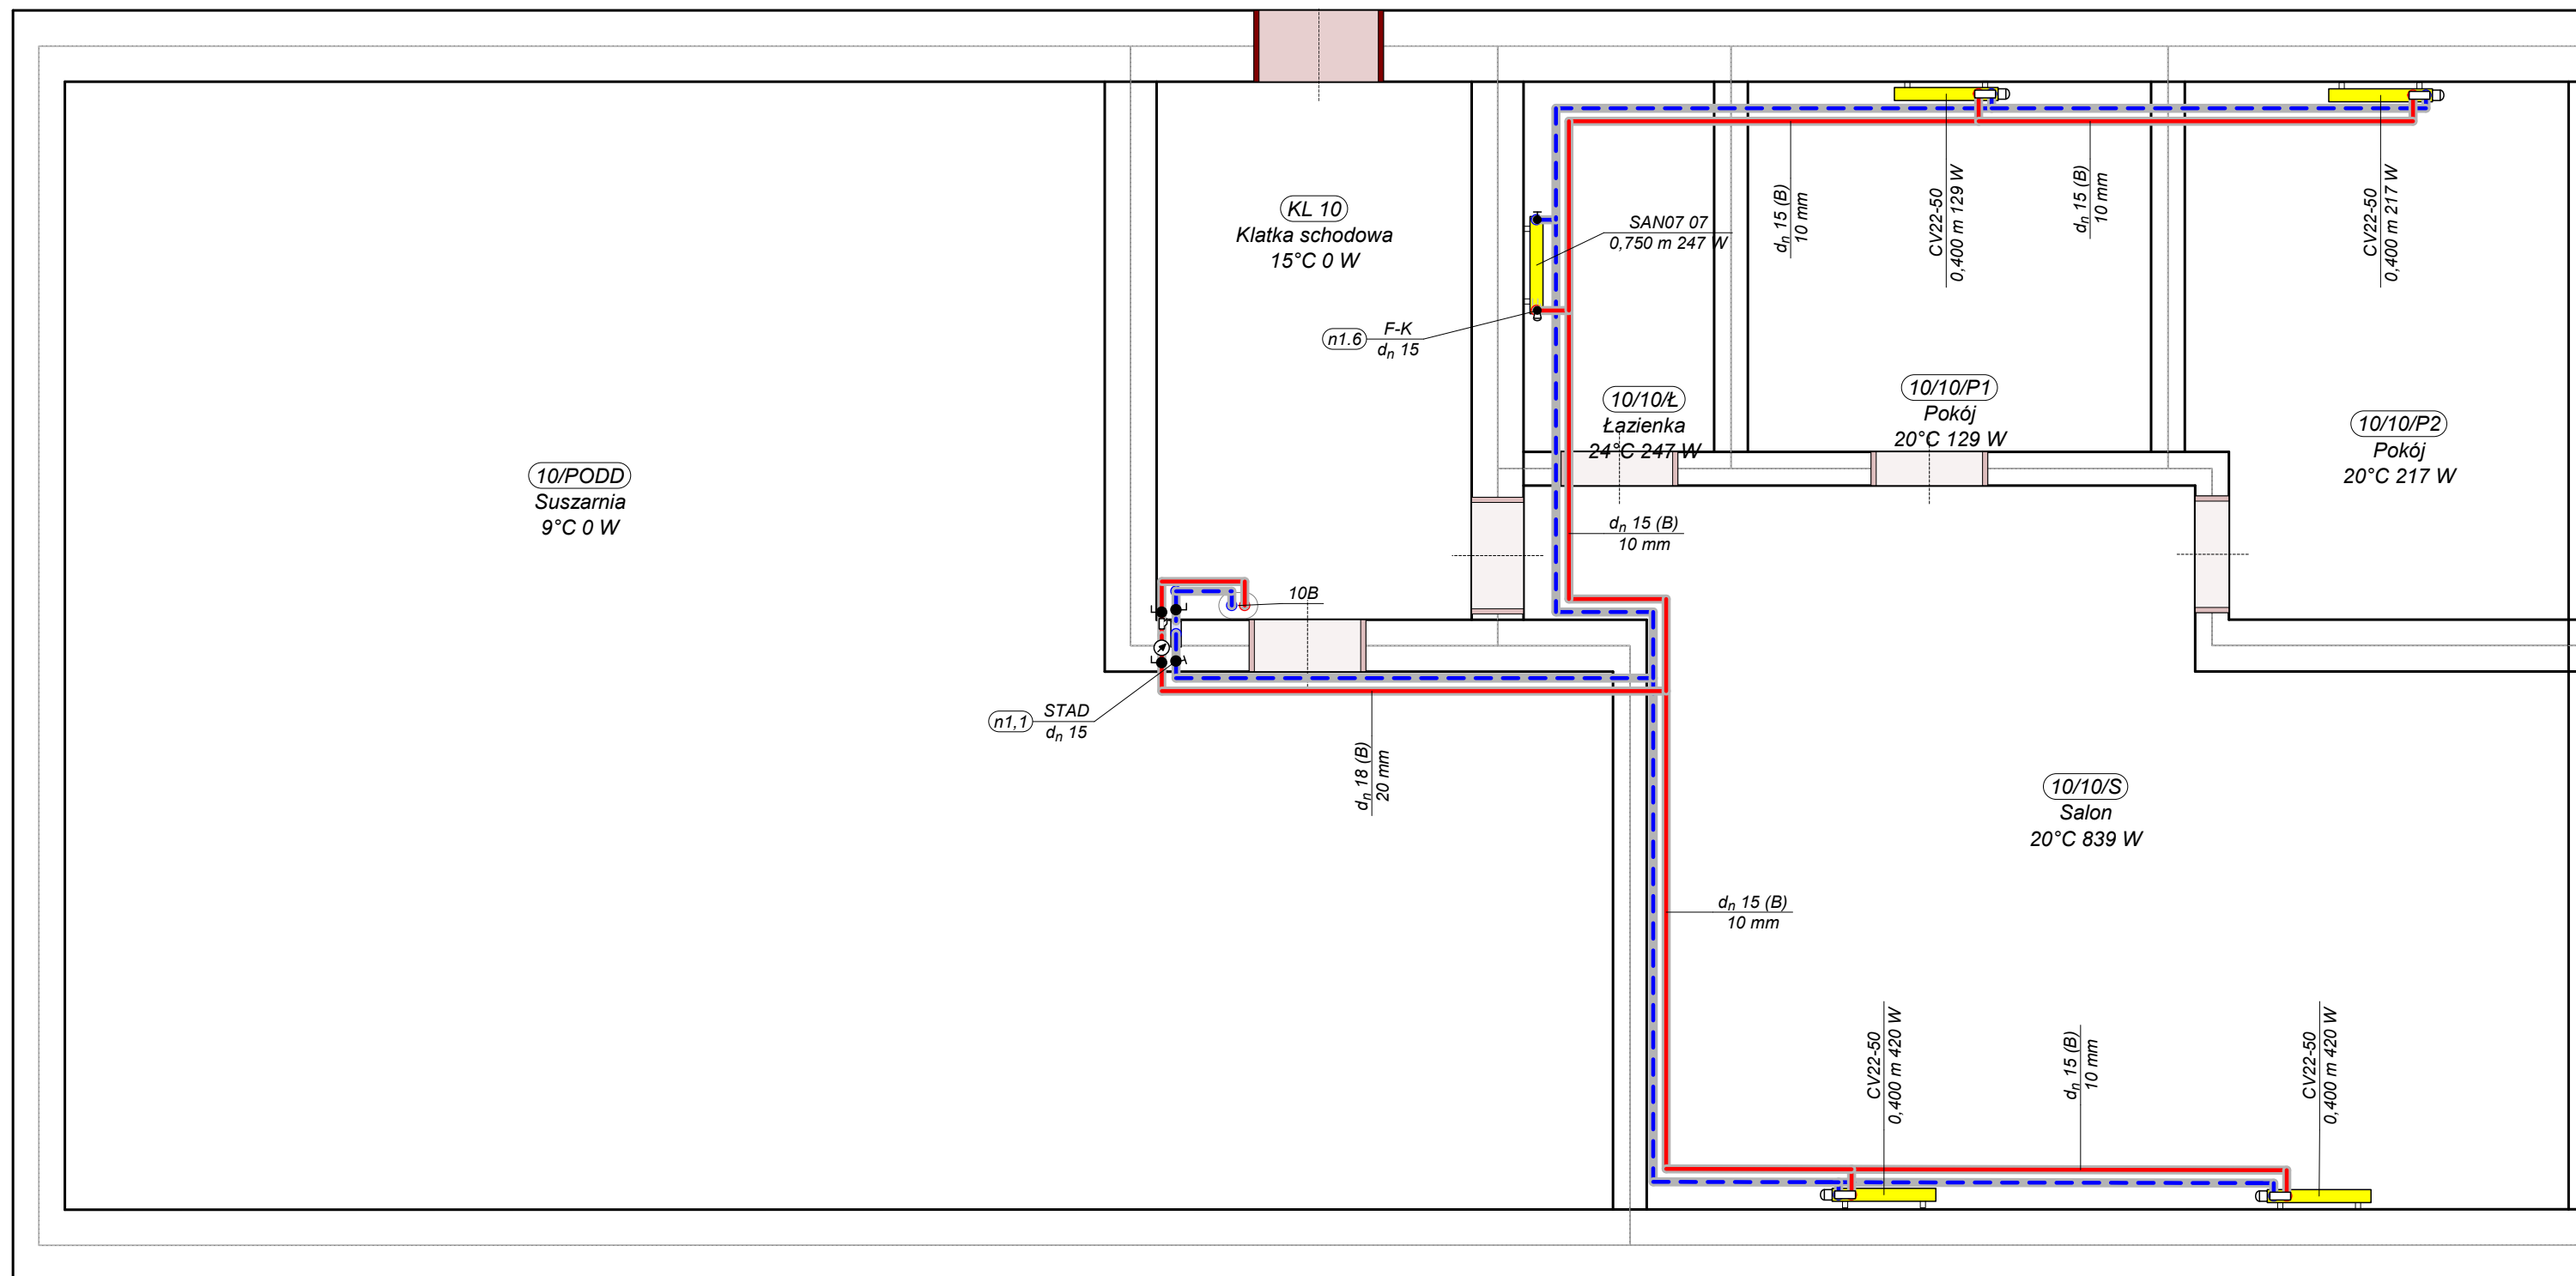

EKO-WILMAR Sp z o.o. 44-121 Gliwice, ul. Gagarina 3/15

Nazwa obiektu budowlanego:
Instalacja wewnętrzna c.o.


Adres obiektu budowlanego:
Gliwice, ulica S. Mastalerza 6-8-10

Numer i tytuł rysunku:
IS-21/20/13. Rzut poddasza, klatka nr 10

Imię i nazwisko projektanta, numer uprawnień budowlanych:
inż. Rafał Piernikarczyk, SLK/1712/POOS/07

Skala: / Data i podpis:
1:50 / Sierpień 2020 r.

Niniejszy rysunek techniczny jest własnością "Eko-Wilmar" Sp. z o.o.
Kopiowanie, wykorzystywanie w całości lub w części bez pisemnej zgody jest zabronione.
Naruszenie zastrzeżenia będzie dochodzone zgodnie z przepisami kodeksu cywilnego i karnego.

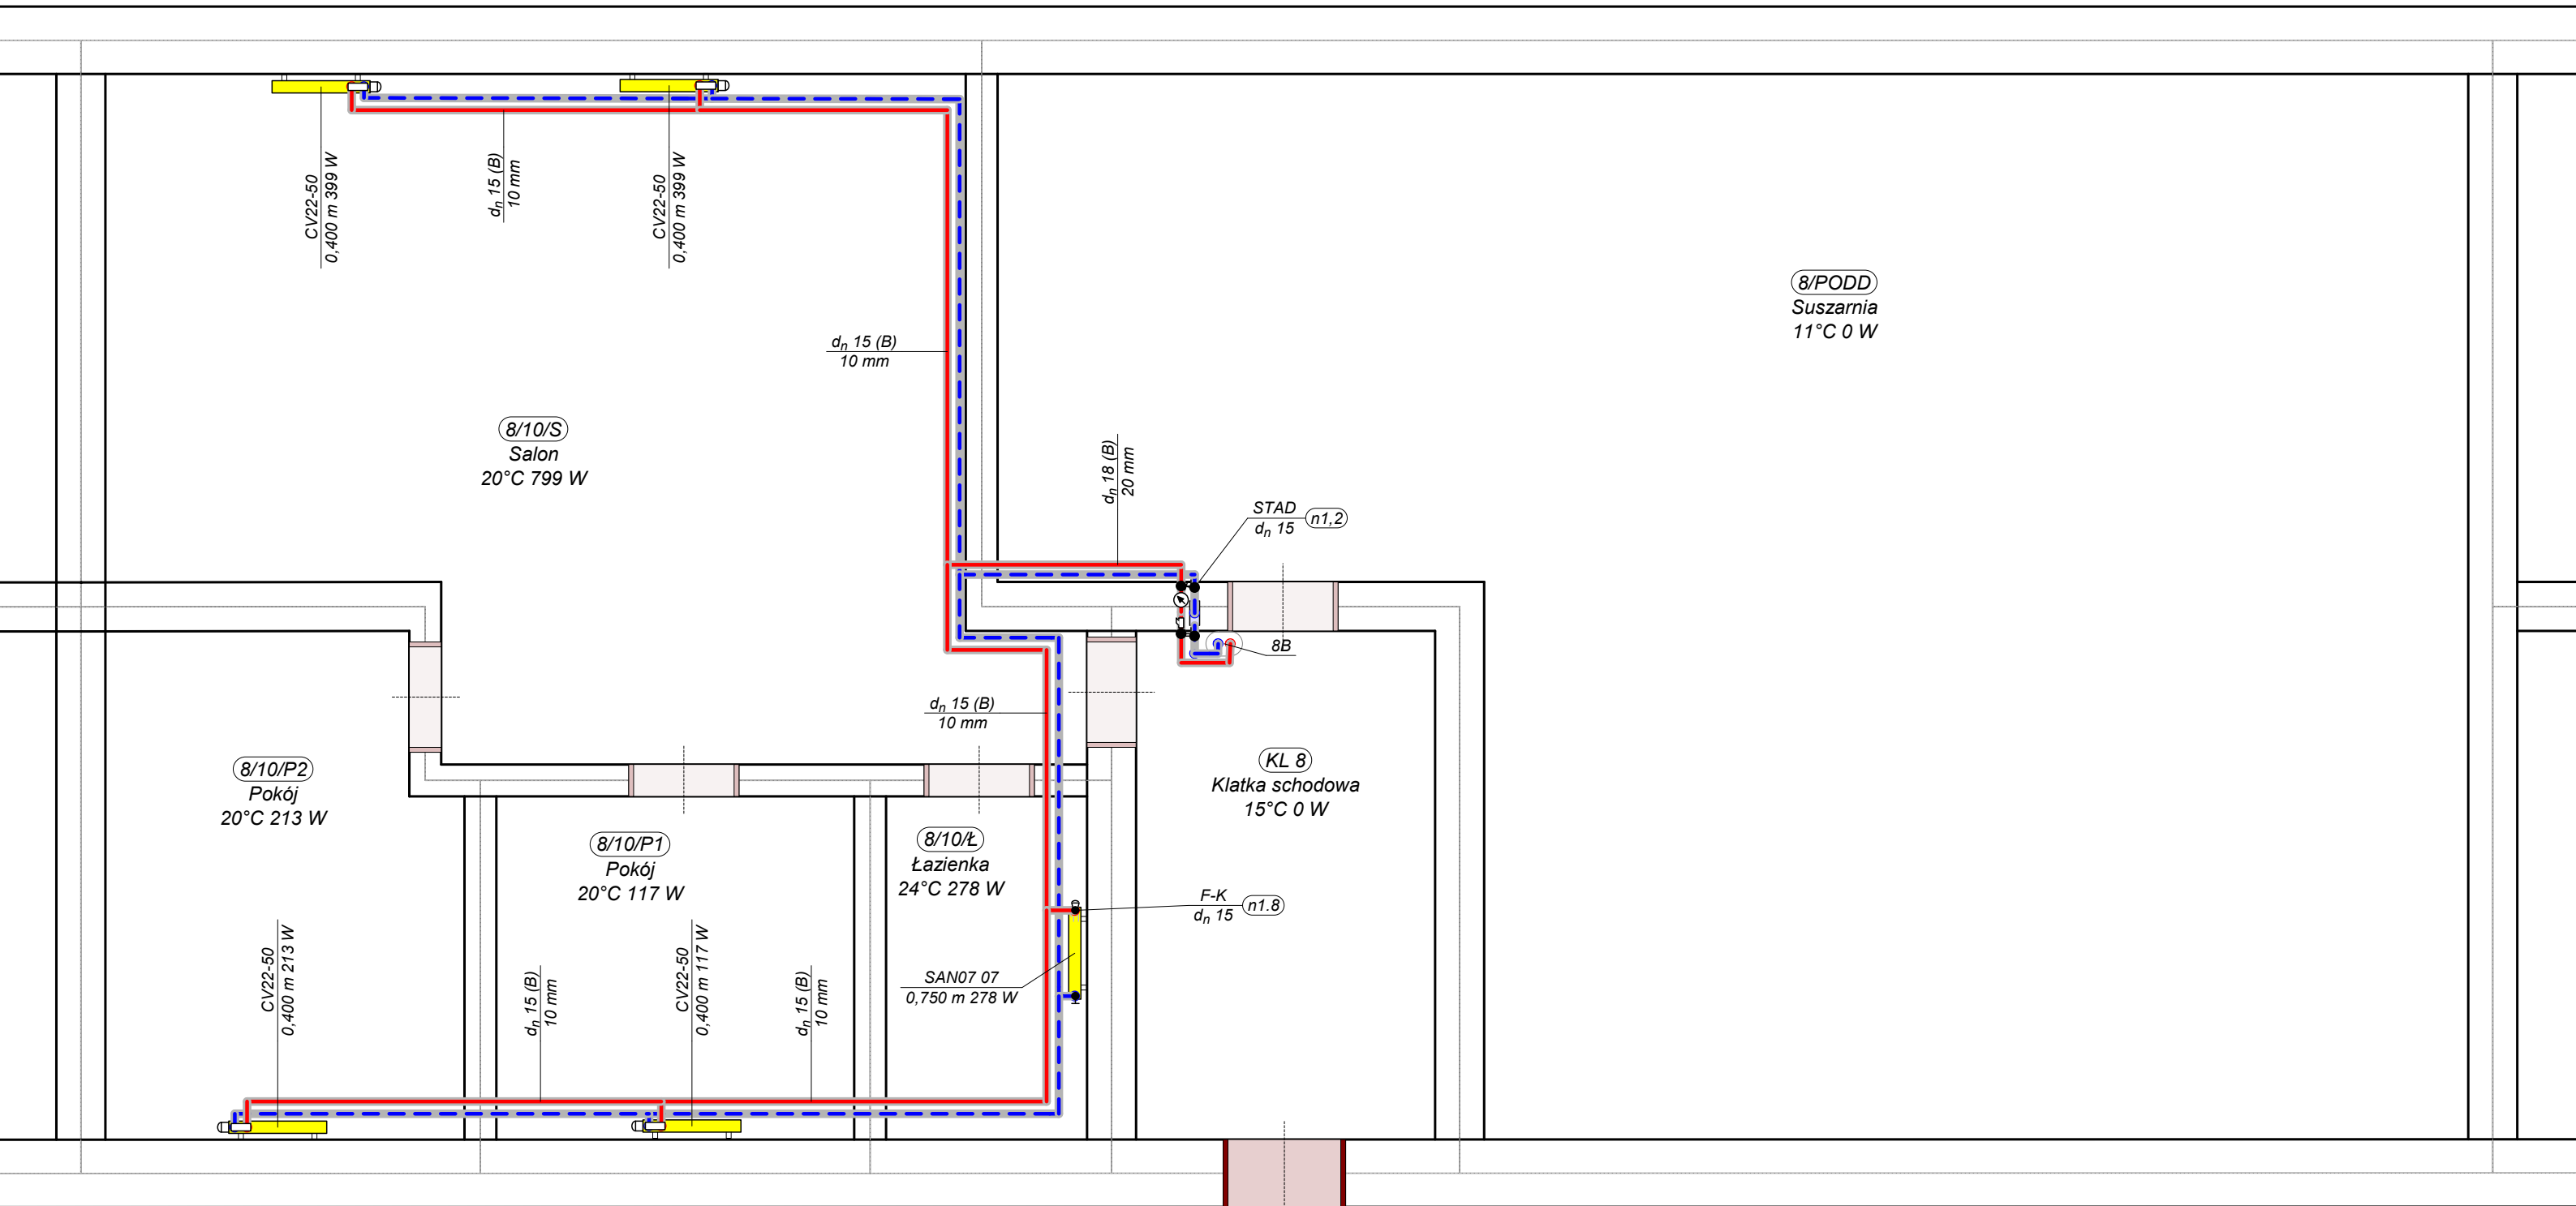

8/PODD
Suszarnia
11°C 0 W

8/10/P2
Pokój
20°C 213 W

8/10/P1
Pokój
20°C 117 W

8/10/L
Łazienka
24°C 278 W

KL 8
Klatka schodowa
15°C 0 W

F-K
dn 15 (n1.8)

dn 15 (B)
10 mm

dn 18 (B)
20 mm

STAD
dn 15 (n1.2)

8B

dn 15 (B)
10 mm

8/10/S
Salon
20°C 799 W

CV22-50
0,400 m 399 W

dn 15 (B)
10 mm

CV22-50
0,400 m 399 W

CV22-50
0,400 m 213 W


dn 15 (B)
10 mm

CV22-50
0,400 m 117 W

dn 15 (B)
10 mm

SAN07 07
0,750 m 278 W

EKO-WILMAR Sp z o.o. 44-121 Gliwice, ul. Gagarina 3/15
Nazwa obiektu budowlanego:
Instalacja wewnętrzna c.o.
Adres obiektu budowlanego:
Gliwice, ulica S. Mastalerza 6-8-10
Numer i tytuł rysunku:
IS-21/20/14. Rzut poddasza, klatka nr 8
Imię i nazwisko projektanta, numer uprawnień budowlanych:
inż. Rafał Piernikarczyk, SLK/1712/POOS/07
Skala: / Data i podpis:
1:50 / Sierpień 2020 r.
Niniejszy rysunek techniczny jest własnością "Eko-Wilmar" Sp. z o.o.
Kopiowanie, wykorzystywanie w całości lub w części bez pisemnej zgody jest zabronione.
Naruszenie zastrzeżenia będzie dochodzone zgodnie z przepisami kodeksu cywilnego i karnego.

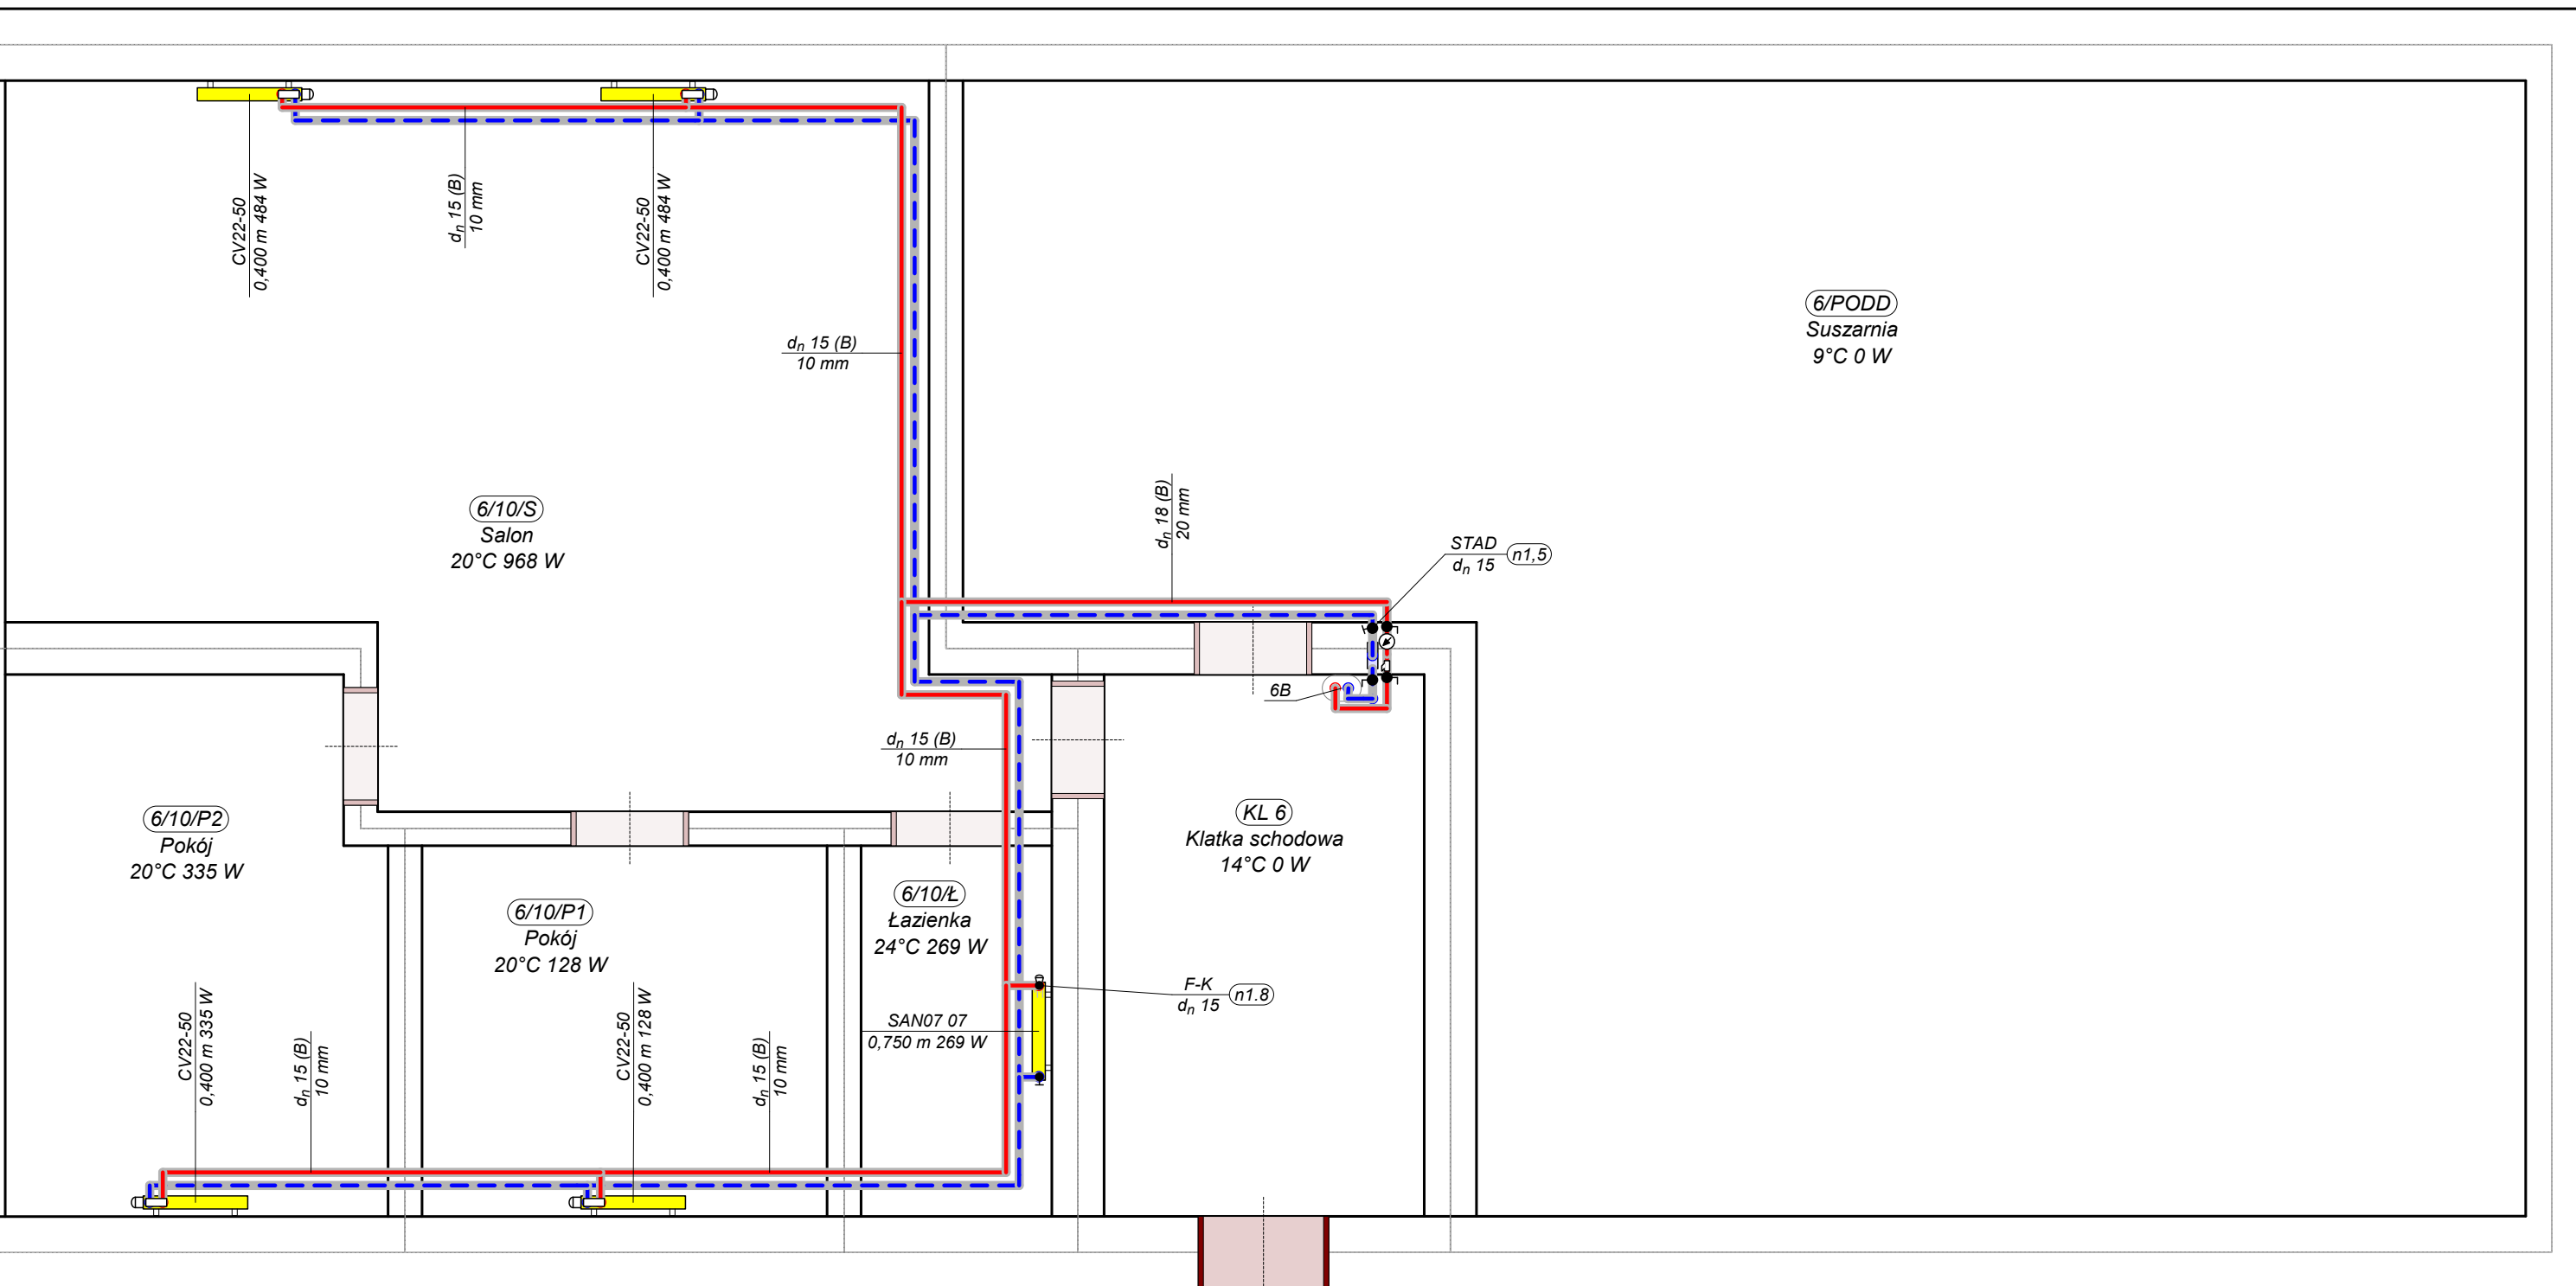

EKO-WILMAR Sp z o.o. 44-121 Gliwice, ul. Gagarina 3/15

Nazwa obiektu budowlanego:

Instalacja wewnętrzna c.o.

Adres obiektu budowlanego:

Gliwice, ulica S. Mastalerza 6-8-10

Numer i tytuł rysunku:

IS-21/20/15. Rzut poddasza, klatka nr 6

Imię i nazwisko projektanta, numer uprawnień budowlanych:

inż. Rafał Piernikarczyk, SLK/1712/POOS/07

Skala: / Data i podpis:

1:50 / Sierpień 2020 r.

Niniejszy rysunek techniczny jest własnością "Eko-Wilmar" Sp. z o.o.

Kopiowanie, wykorzystywanie w całości lub w części bez pisemnej zgody jest zabronione.

Naruszenie zastrzeżenia będzie dochodzone zgodnie z przepisami kodeksu cywilnego i karnego.