


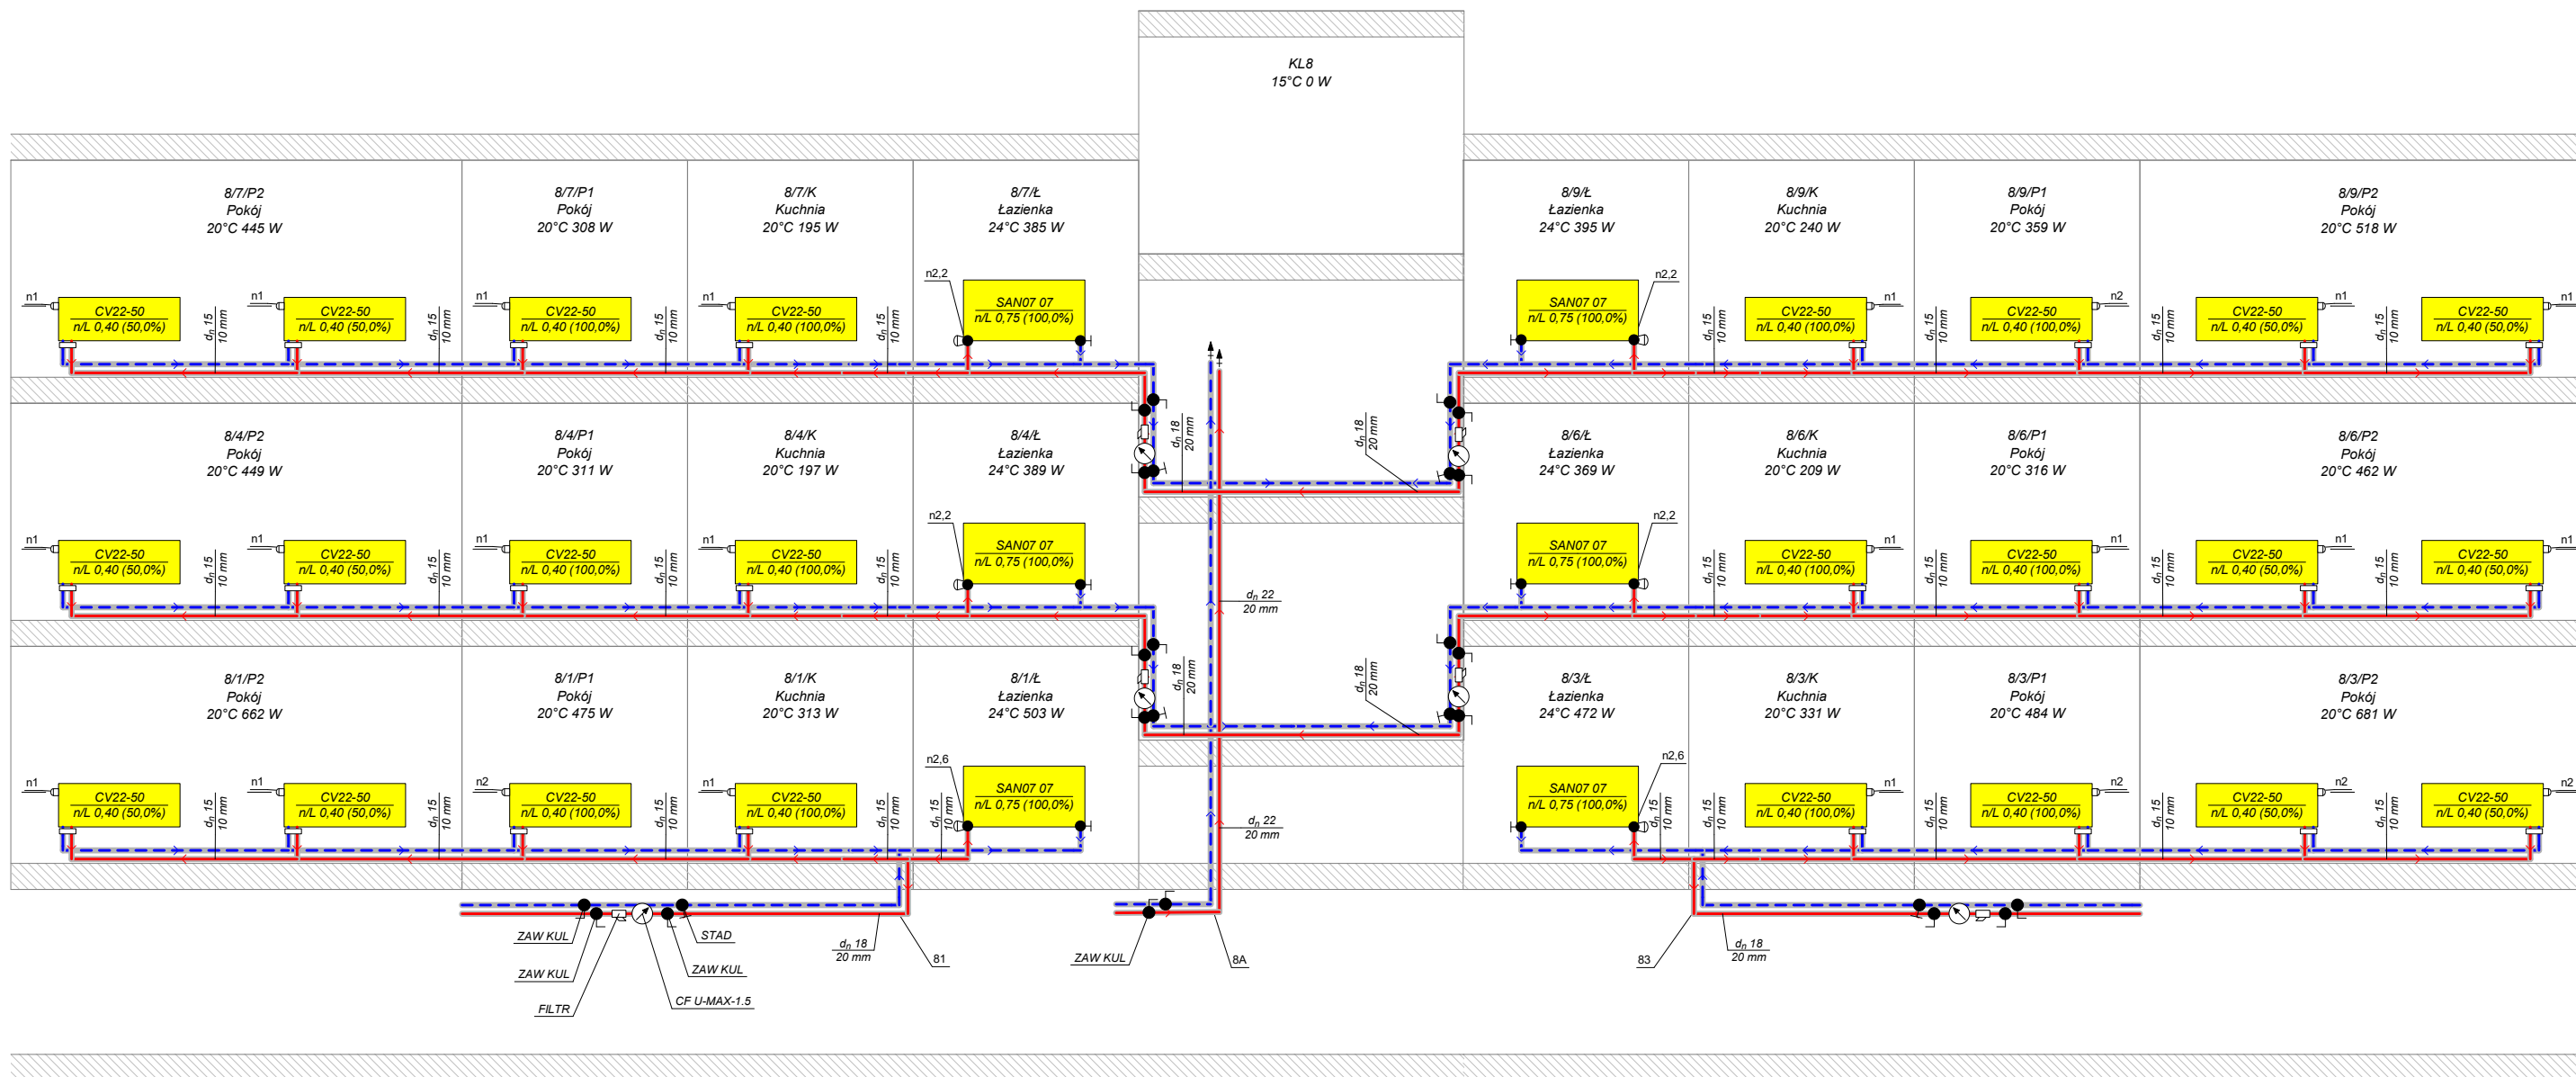

EKO-WILMAR Sp z o.o. 44-121 Gliwice, ul. Gagarina 3/15

Nazwa obiektu budowlanego:

Instalacja wewnętrzna c.o.

Adres obiektu budowlanego:

Gliwice, ulica S. Mastalerza 6-8-10

Numer i tytuł rysunku:

IS-21/20/18. Rozwinięcie klatka nr 8, pion 8A

Imię i nazwisko projektanta, numer uprawnień budowlanych:

inż. Rafał Piernikarczyk, SLK/1712/POOS/07

Skala: / Data i podpis:

1:50 / Sierpień 2020 r.

Niniejszy rysunek techniczny jest własnością "Eko-Wilmar" Sp. z o.o.

Kopiowanie, wykorzystywanie w całości lub w części bez pisemnej zgody jest zabronione.

Naruszenie zastrzeżenia będzie dochodzone zgodnie z przepisami kodeksu cywilnego i karnego.