


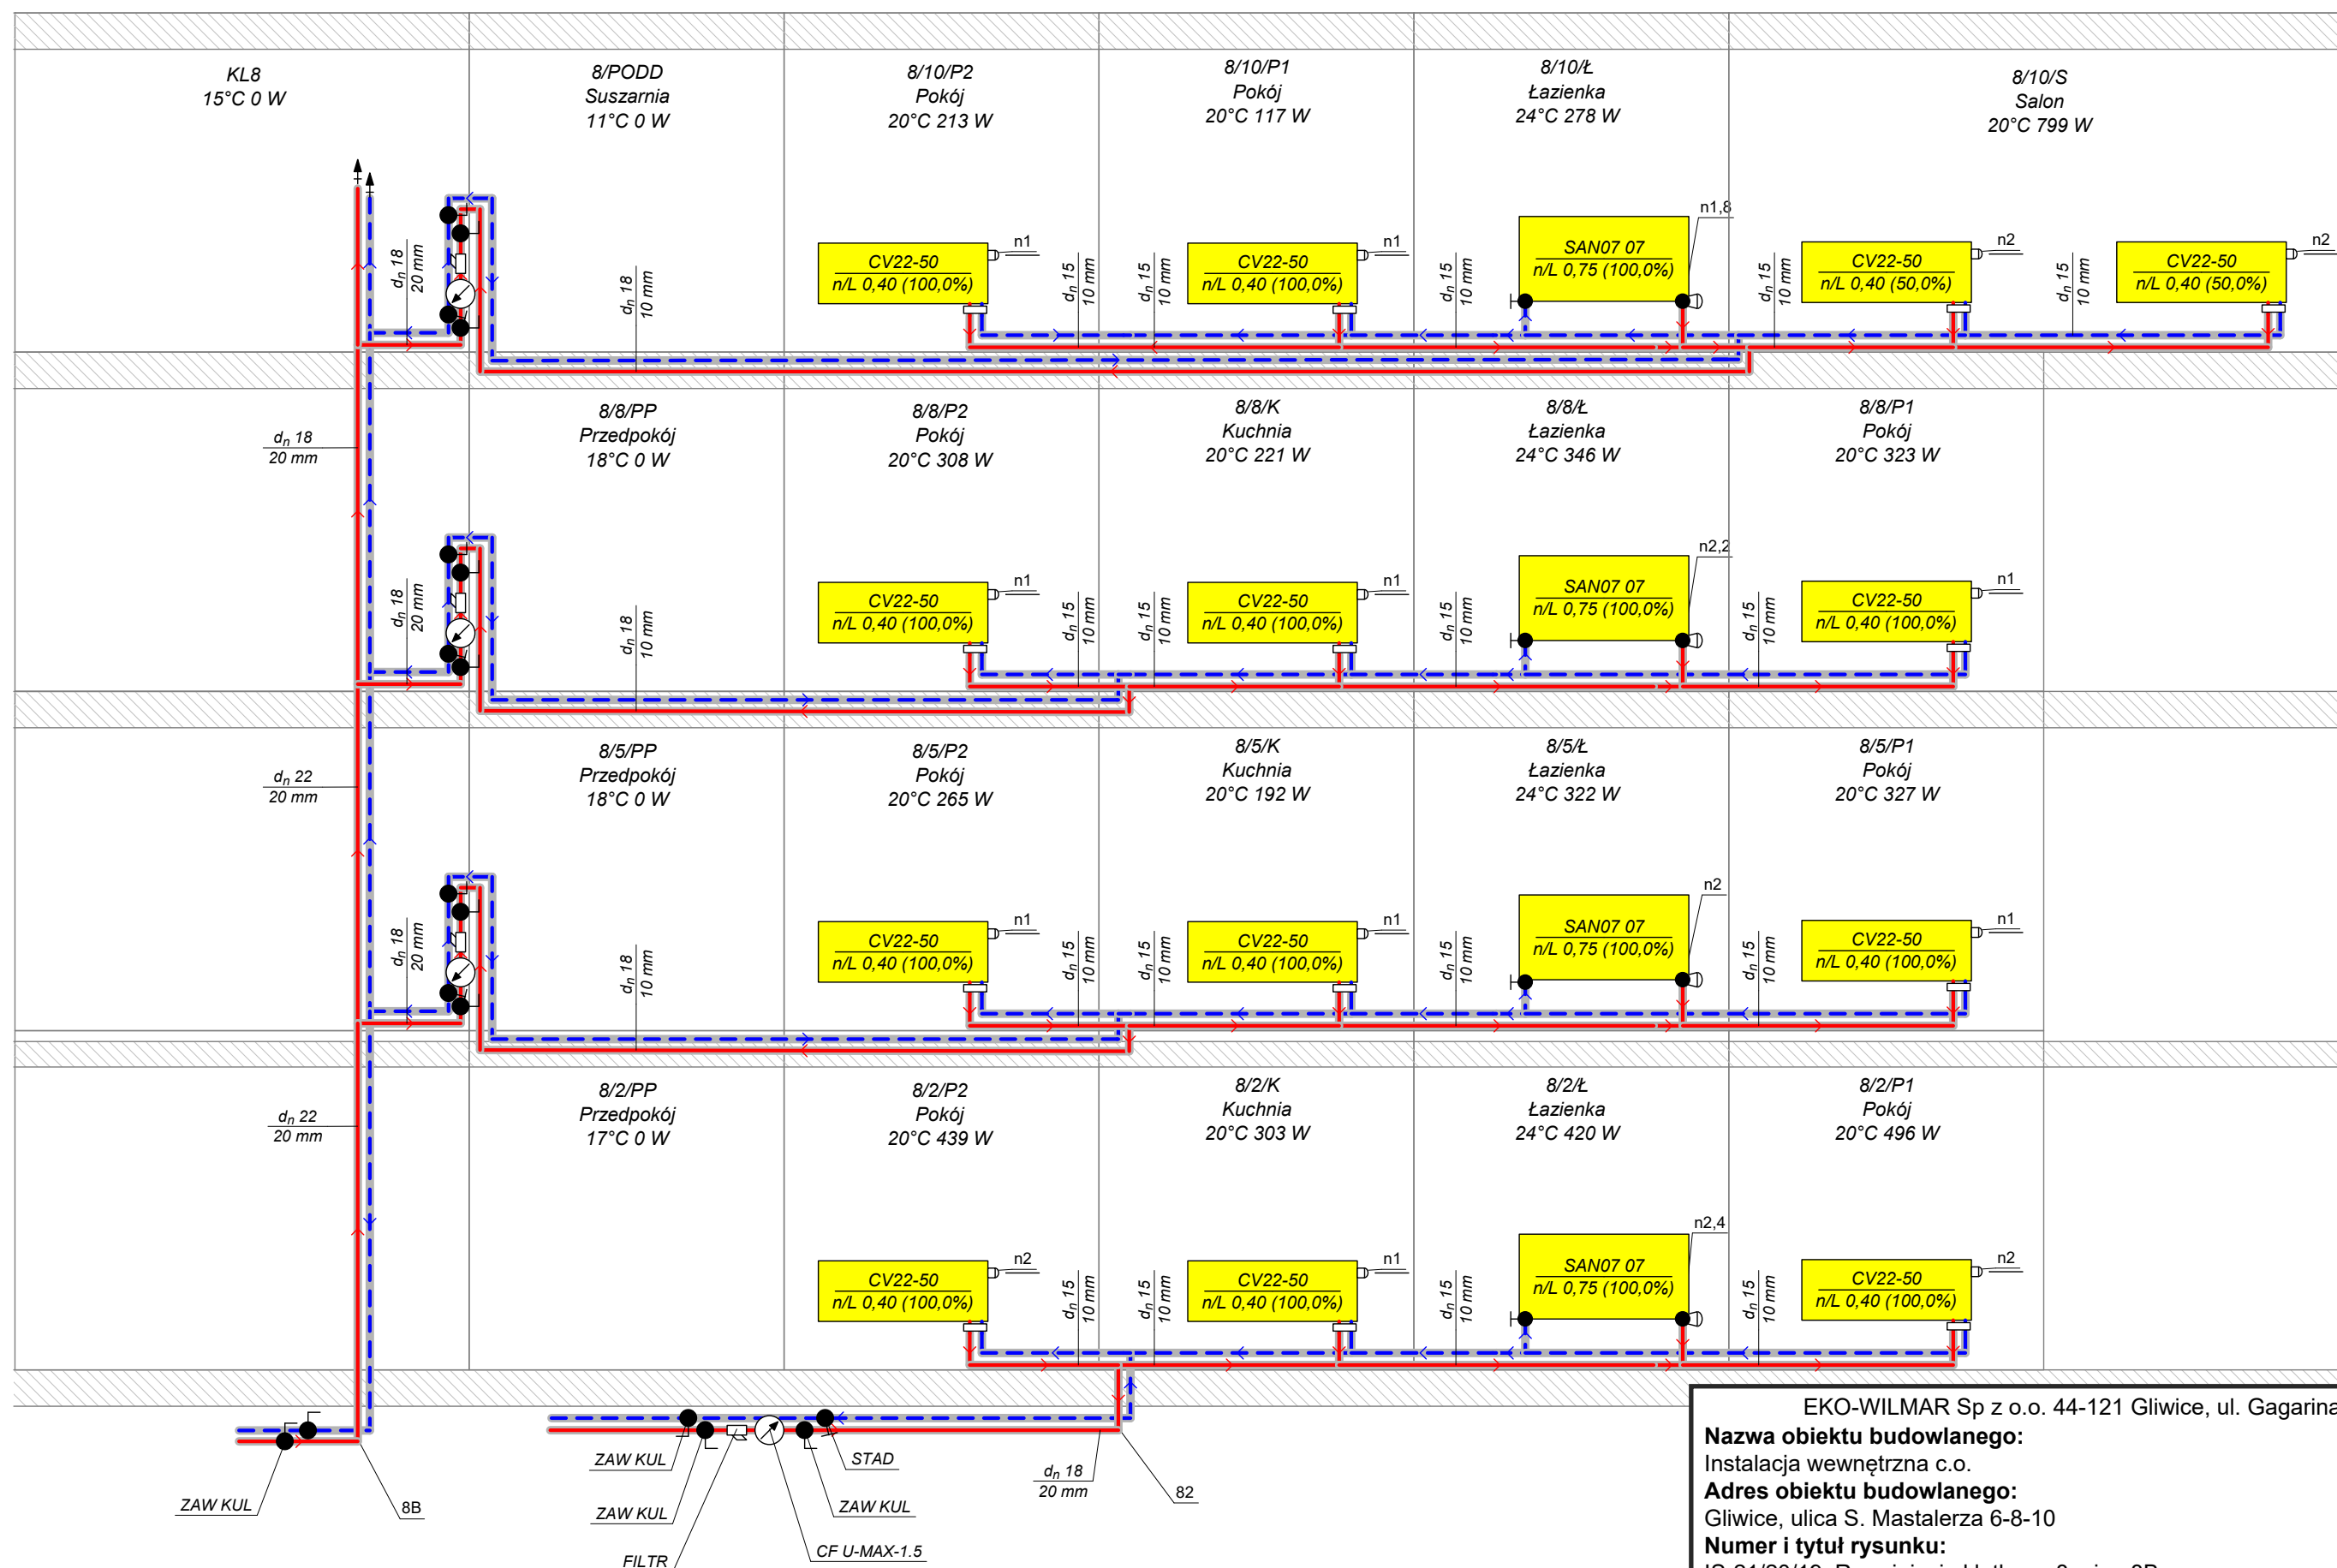

EKO-WILMAR Sp z o.o. 44-121 Gliwice, ul. Gagarina 3/15

Nazwa obiektu budowlanego:
Instalacja wewnętrzna c.o.

Adres obiektu budowlanego:
Gliwice, ulica S. Mastalerza 6-8-10

Numer i tytuł rysunku:
IS-21/20/19. Rozwinięcie klatka nr 8, pion 8B

Imię i nazwisko projektanta, numer uprawnień budowlanych:
inż. Rafał Piernikarczyk, SLK/1712/POOS/07

Skala: / Data i podpis:
1:50 / Sierpień 2020 r.

Niniejszy rysunek techniczny jest własnością "Eko-Wilmar" Sp. z o.o.
Kopiowanie, wykorzystywanie w całości lub w części bez pisemnej zgody jest zabronione.
Naruszenie zastrzeżenia będzie dochodzone zgodnie z przepisami kodeksu cywilnego i karnego.