RZUT PARTERU

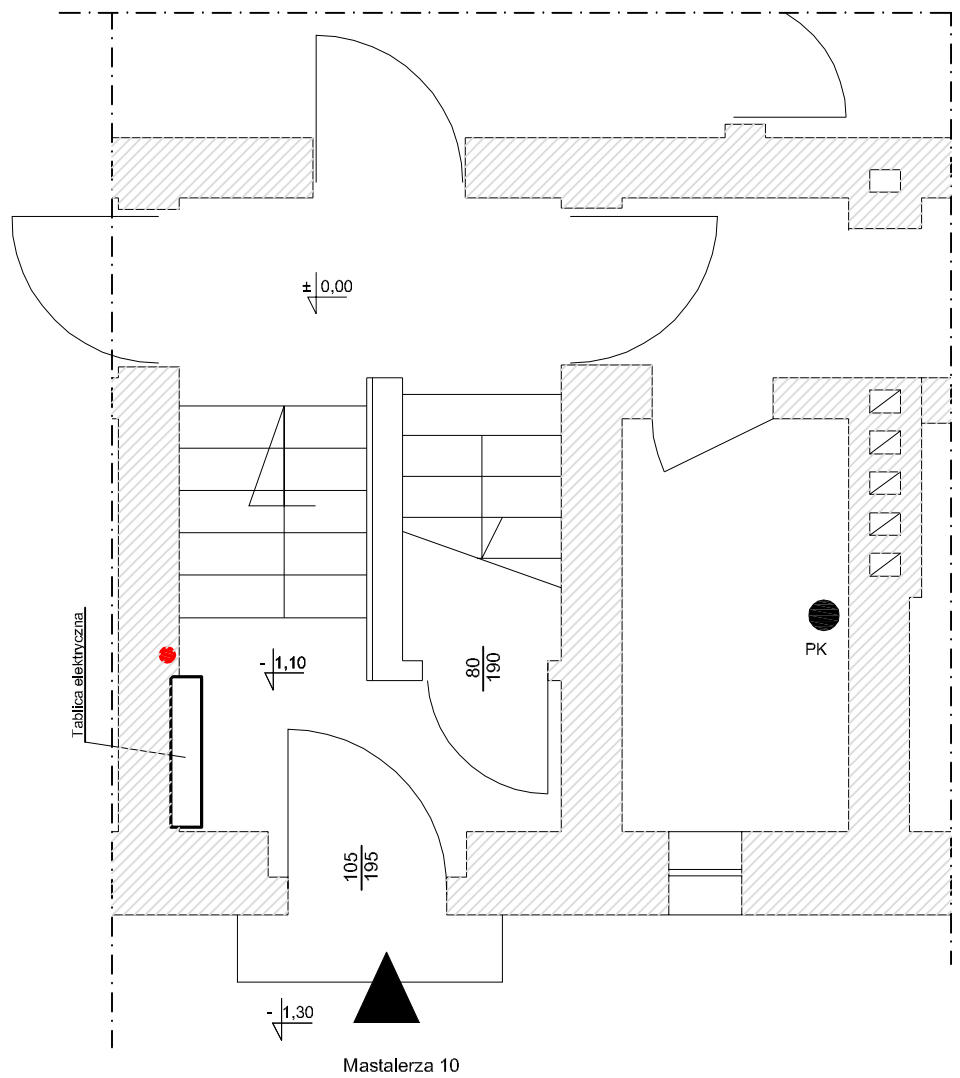

RZUT PIWNIC

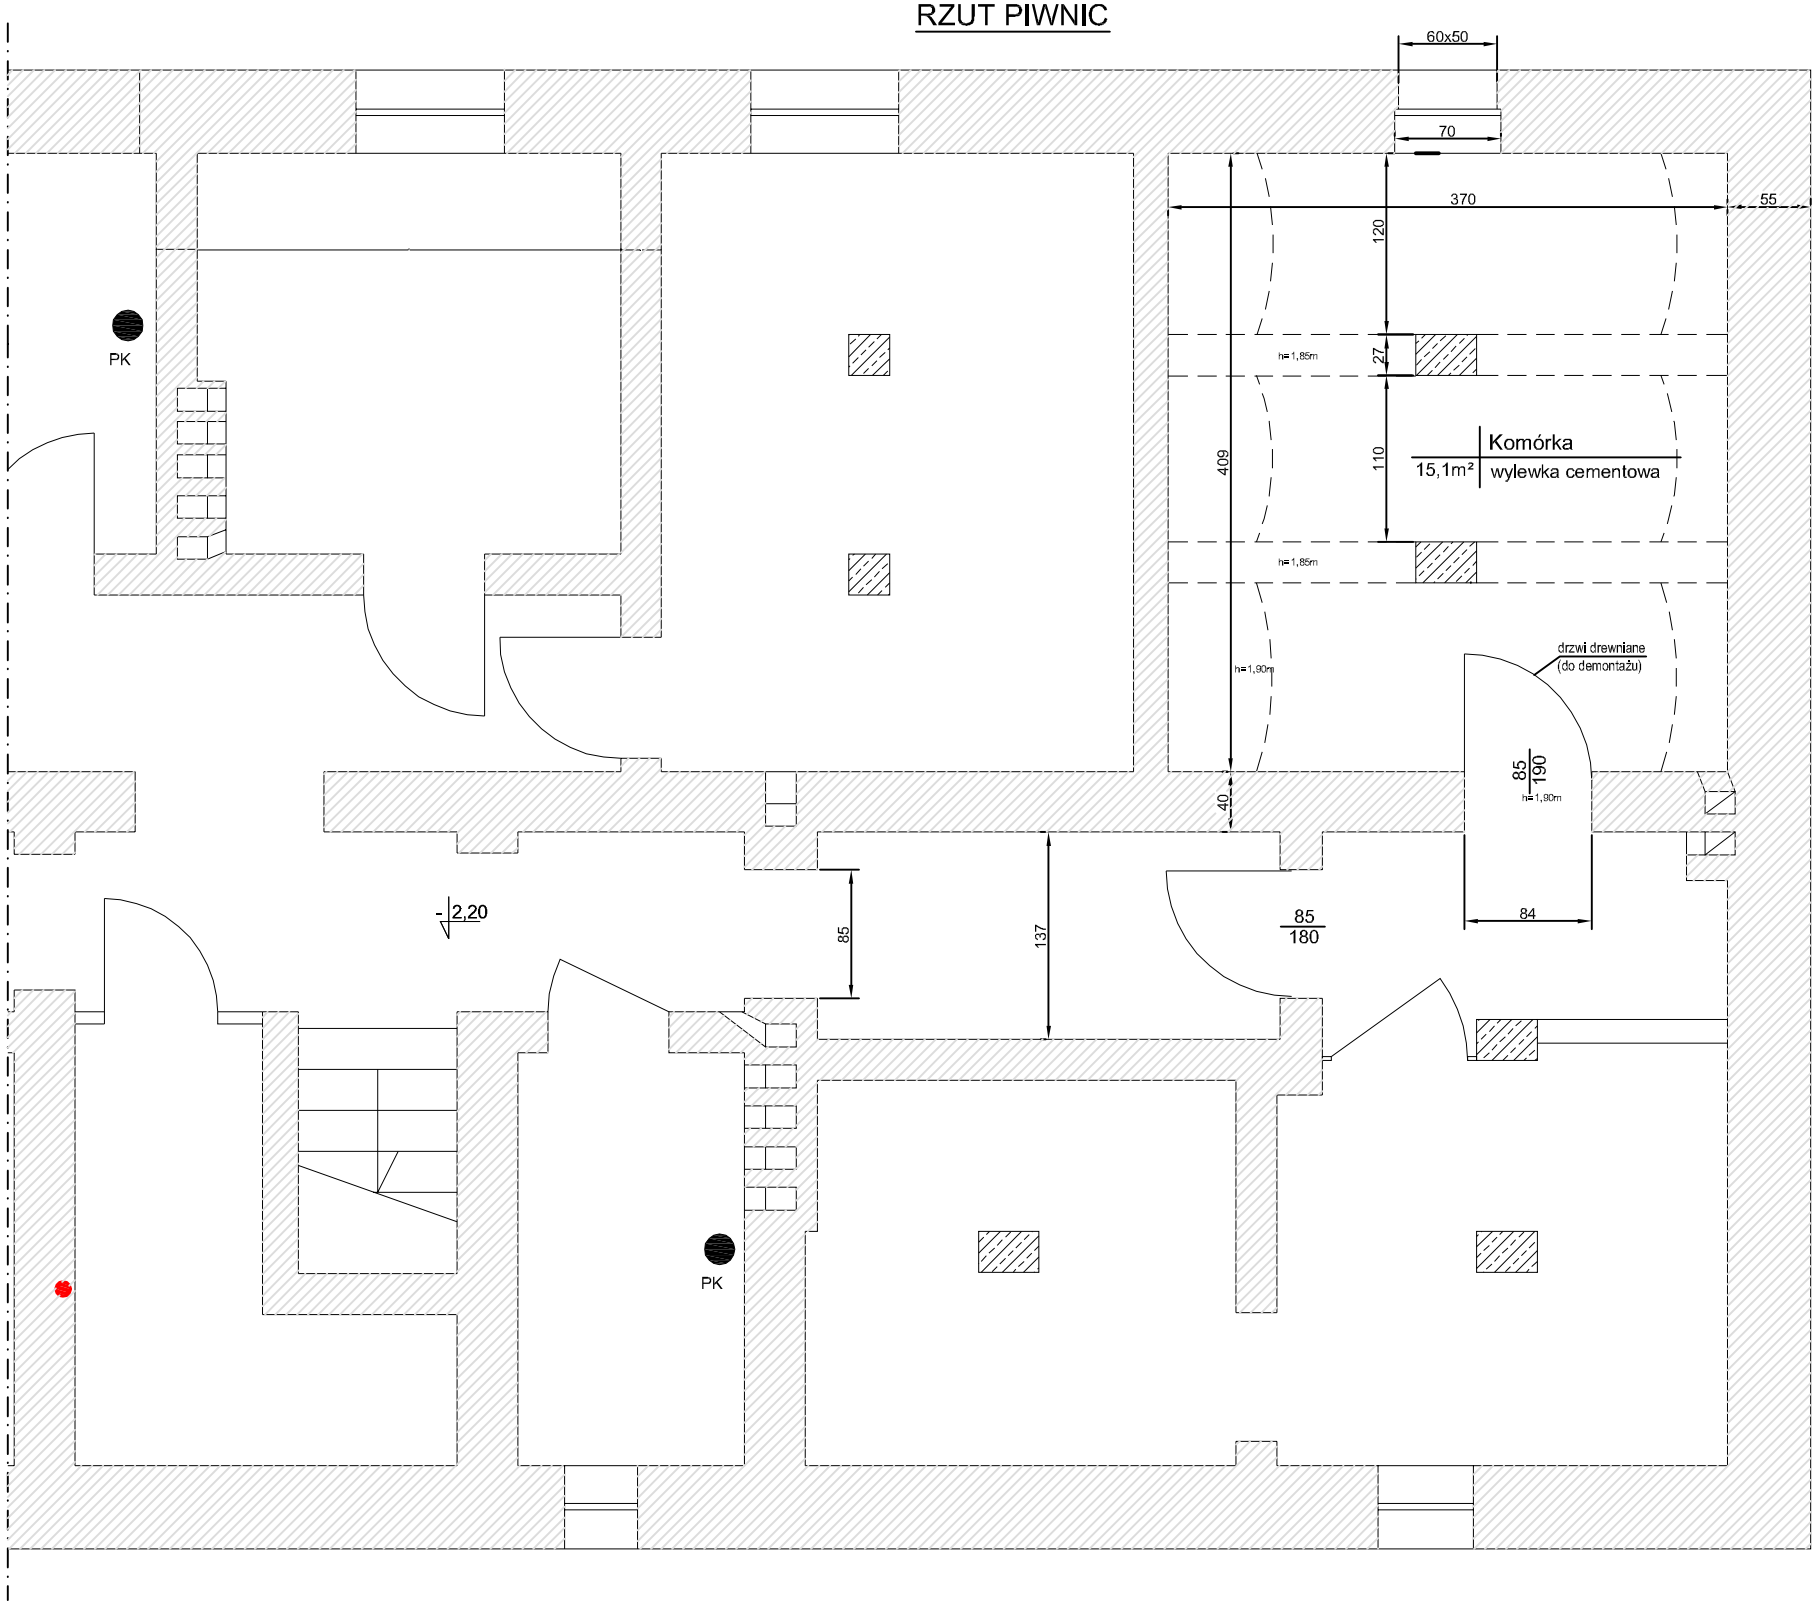

	Imię i nazwisko	Nr uprawnień	Data	Podpis
Projektował	Grażyna Wilk	791/01	08.2020	
Wykonał	Jakub Wilk		08.2020	
Sprawdził				

EKO-WILMAR
s p. z o.o.
ul. Gagarina 3/15
44-100 Gliwice

Faza
P.B.-W.

Nr projektu:
W-22/20

Podziałka:
1:50

Obiekt:
Budynek mieszkalny w Gliwicach ul.Mastalerza 10
Adaptacja pomieszczenia na potrzeby wymiennikowni.

Tytuł rysunku:
Stan isniejący. Rzut piwnic i parteru.

Inwestor
WM Mastalerza 6-8-10
44-100 Gliwice
ul. Mastalerza 6-8-10

Nr rysunku
W-22/20/02

Niniejszy rysunek techniczny jest wlasnością "Eko-Wilmar" Sp. z o.o. . Kopiowanie, wykorzystywanie w całości lub w części bez pisemnej zgody jest zabronione. Naruszenie zastrzeżenia będzie dochodzone zgodnie z przepisami kodeksu cywilnego i karnego.