SOBISZOWICKA_25-25A - PIWNICA

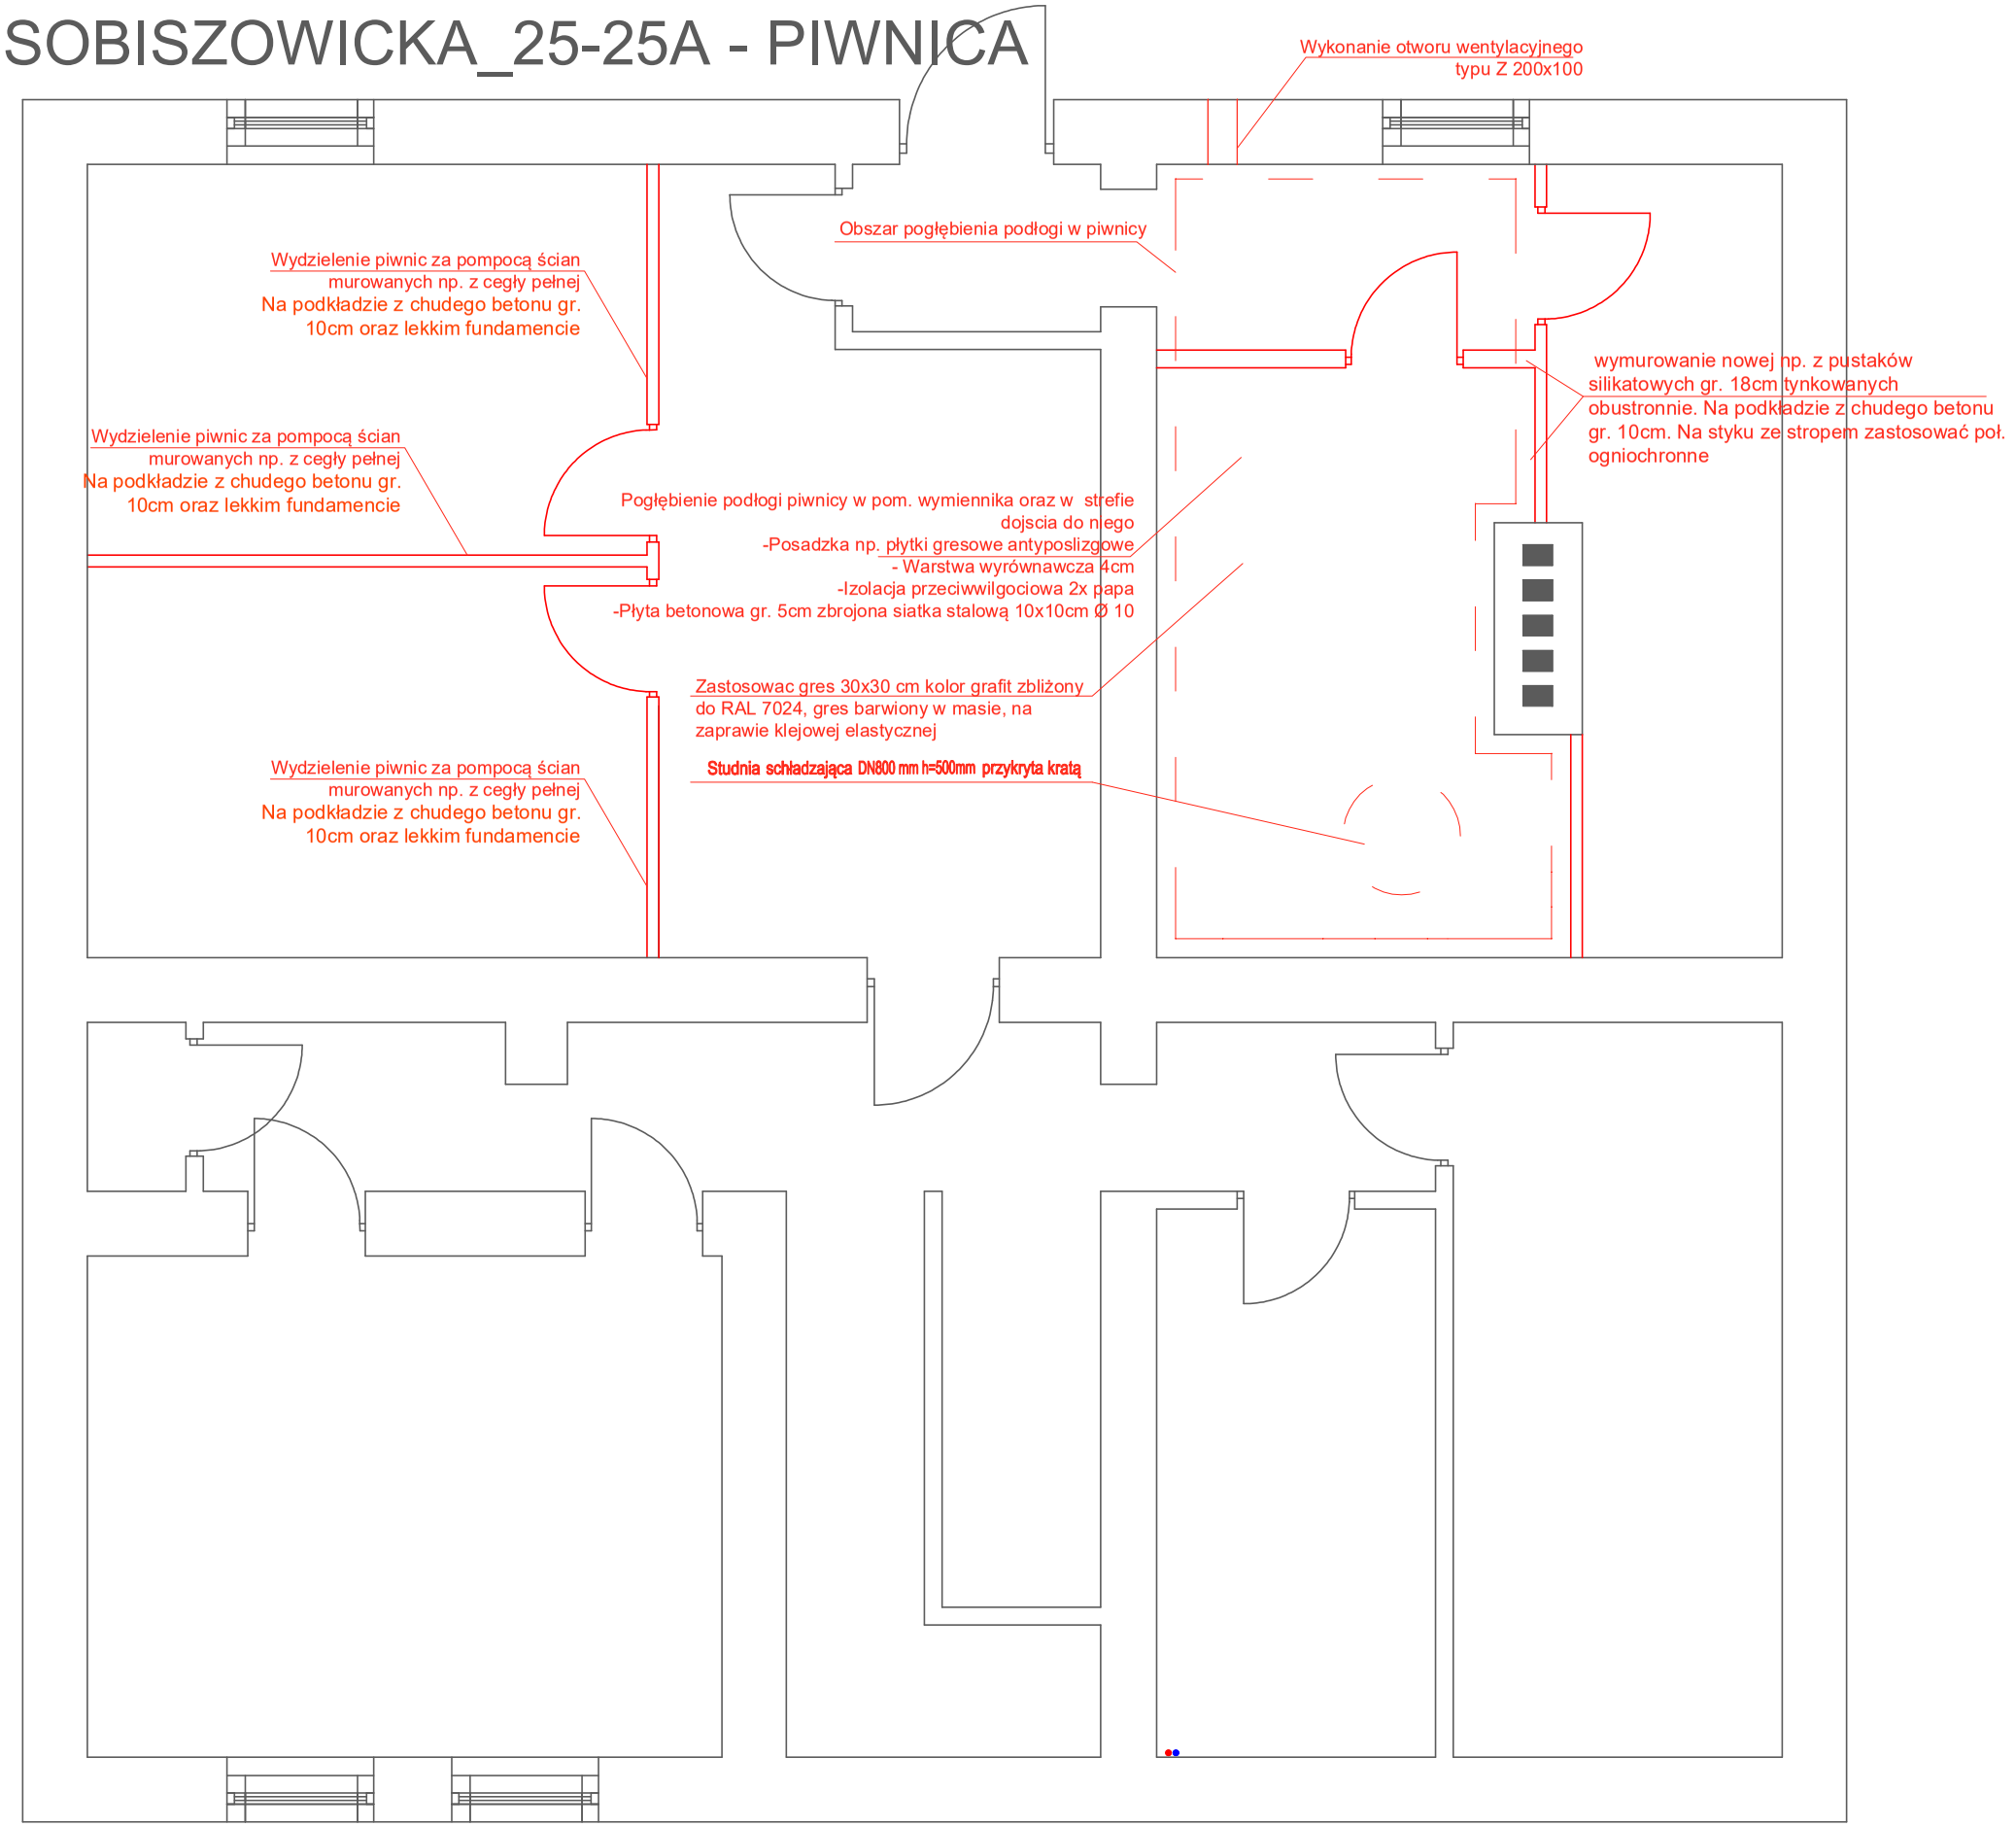

El. projektowane

4 BLUE Wojciech Rylowski
http://www/4blue.com.pl
41-605 Świętochłowice ul.E.Imieli 13

INWESTOR

Wspólnota Mieszkaniowa w Gliwicach przy ul. Sobiszowickiej 25-25A
44-100 Gliwice ul. Sobiszowicka 25-25A

JEDNOSTKA PROJEKTOWA

4 BLUE Wojciech Rylowski
41-605 Świętochłowice ul. E.Imieli 13

TEMAT OPRACOWANIA

PROJEKT BUDOWLANO-WYKONAWCZY BUDOWY WĘZŁA CIEPLNEGO WRAZ Z POMIESZCZENIEM STACJI WYMIENNIKÓW CIEPŁA W CELU PODŁĄCZENIA DO MIEJSKIEJ SIECI CIEPŁOWNICZEJ PEC NIERUCHOMOŚCI PRZY UL. SOBISZOWICKIEJ 25-25A W GLIWICACH

PROJEKTANT

dr inż. Bartosz Piotrowicz SWK/0174/PWBKb/17

OPRACOWANIE

mgr inż. Karolina Wojtasik

NAZWA RYSUNKU

Wydzielenie pomieszczenia wymiennikowni oraz piwnic

DATA	NR RYSUNKU	SKALA
04.2020	**K-01**	----------

A3