



SOBISZOWICKA_25 - III PIĘTRO

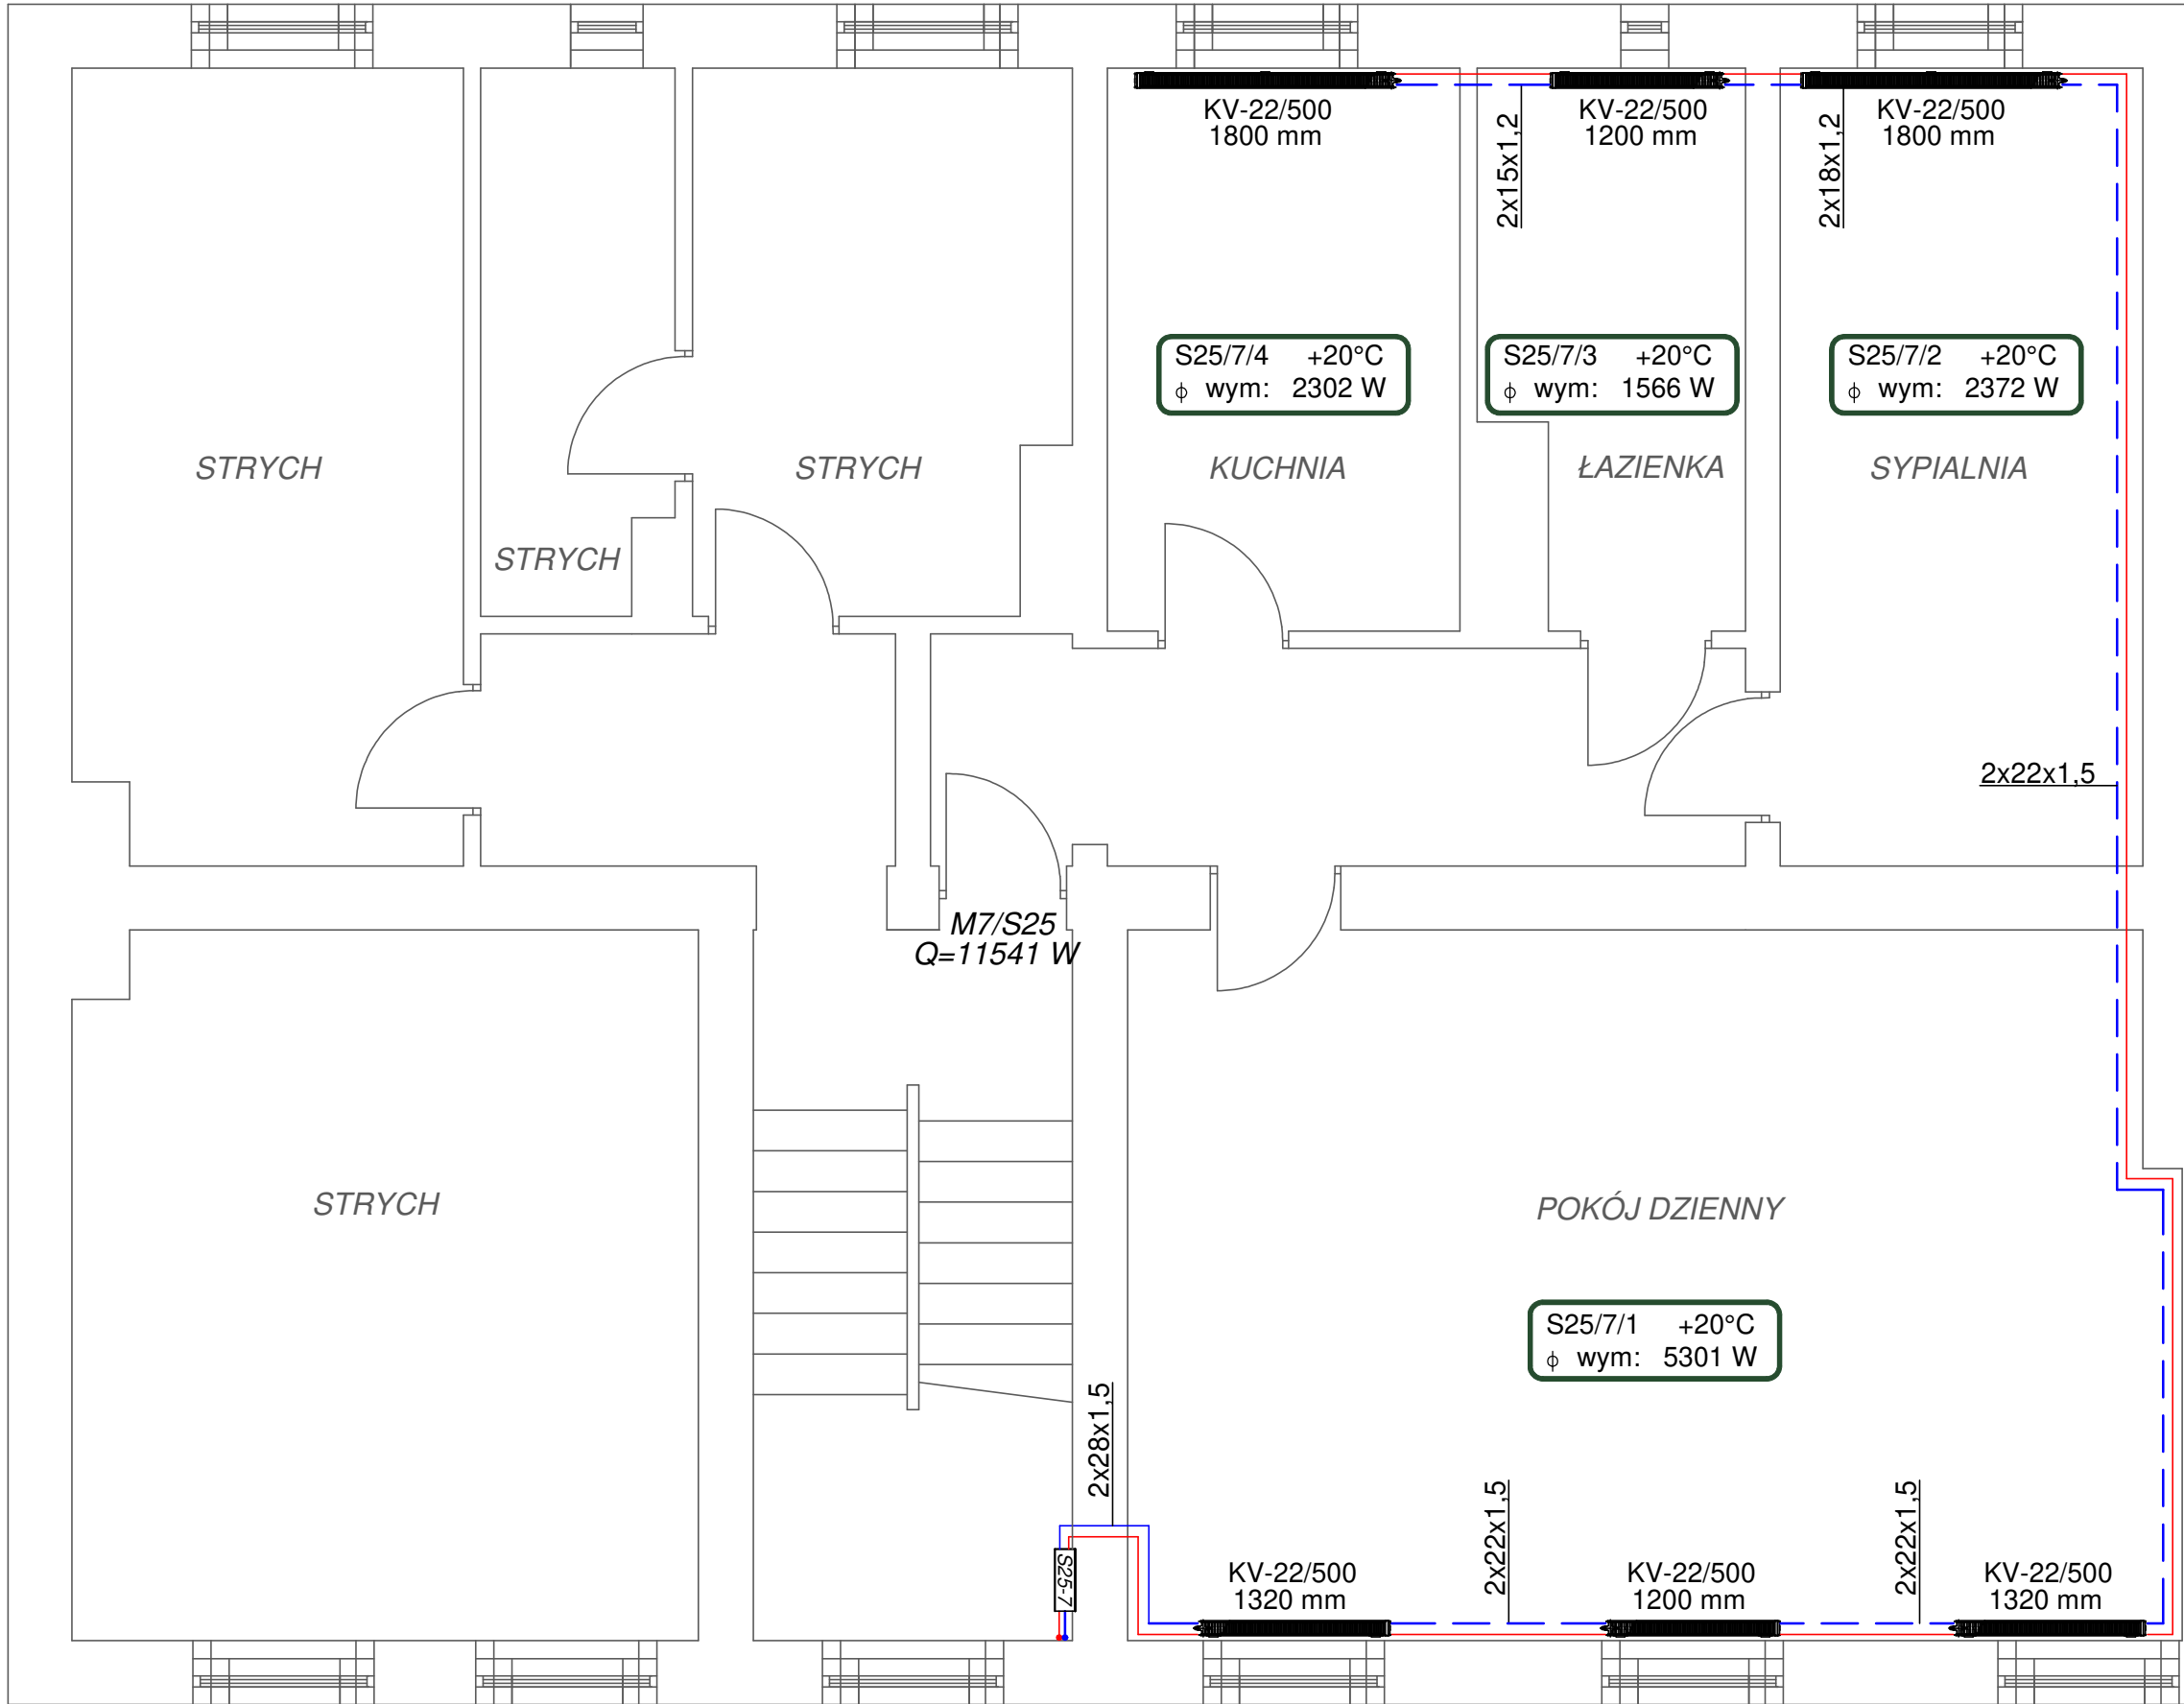

SOBISZOWICKA_25A - III PIĘTRO

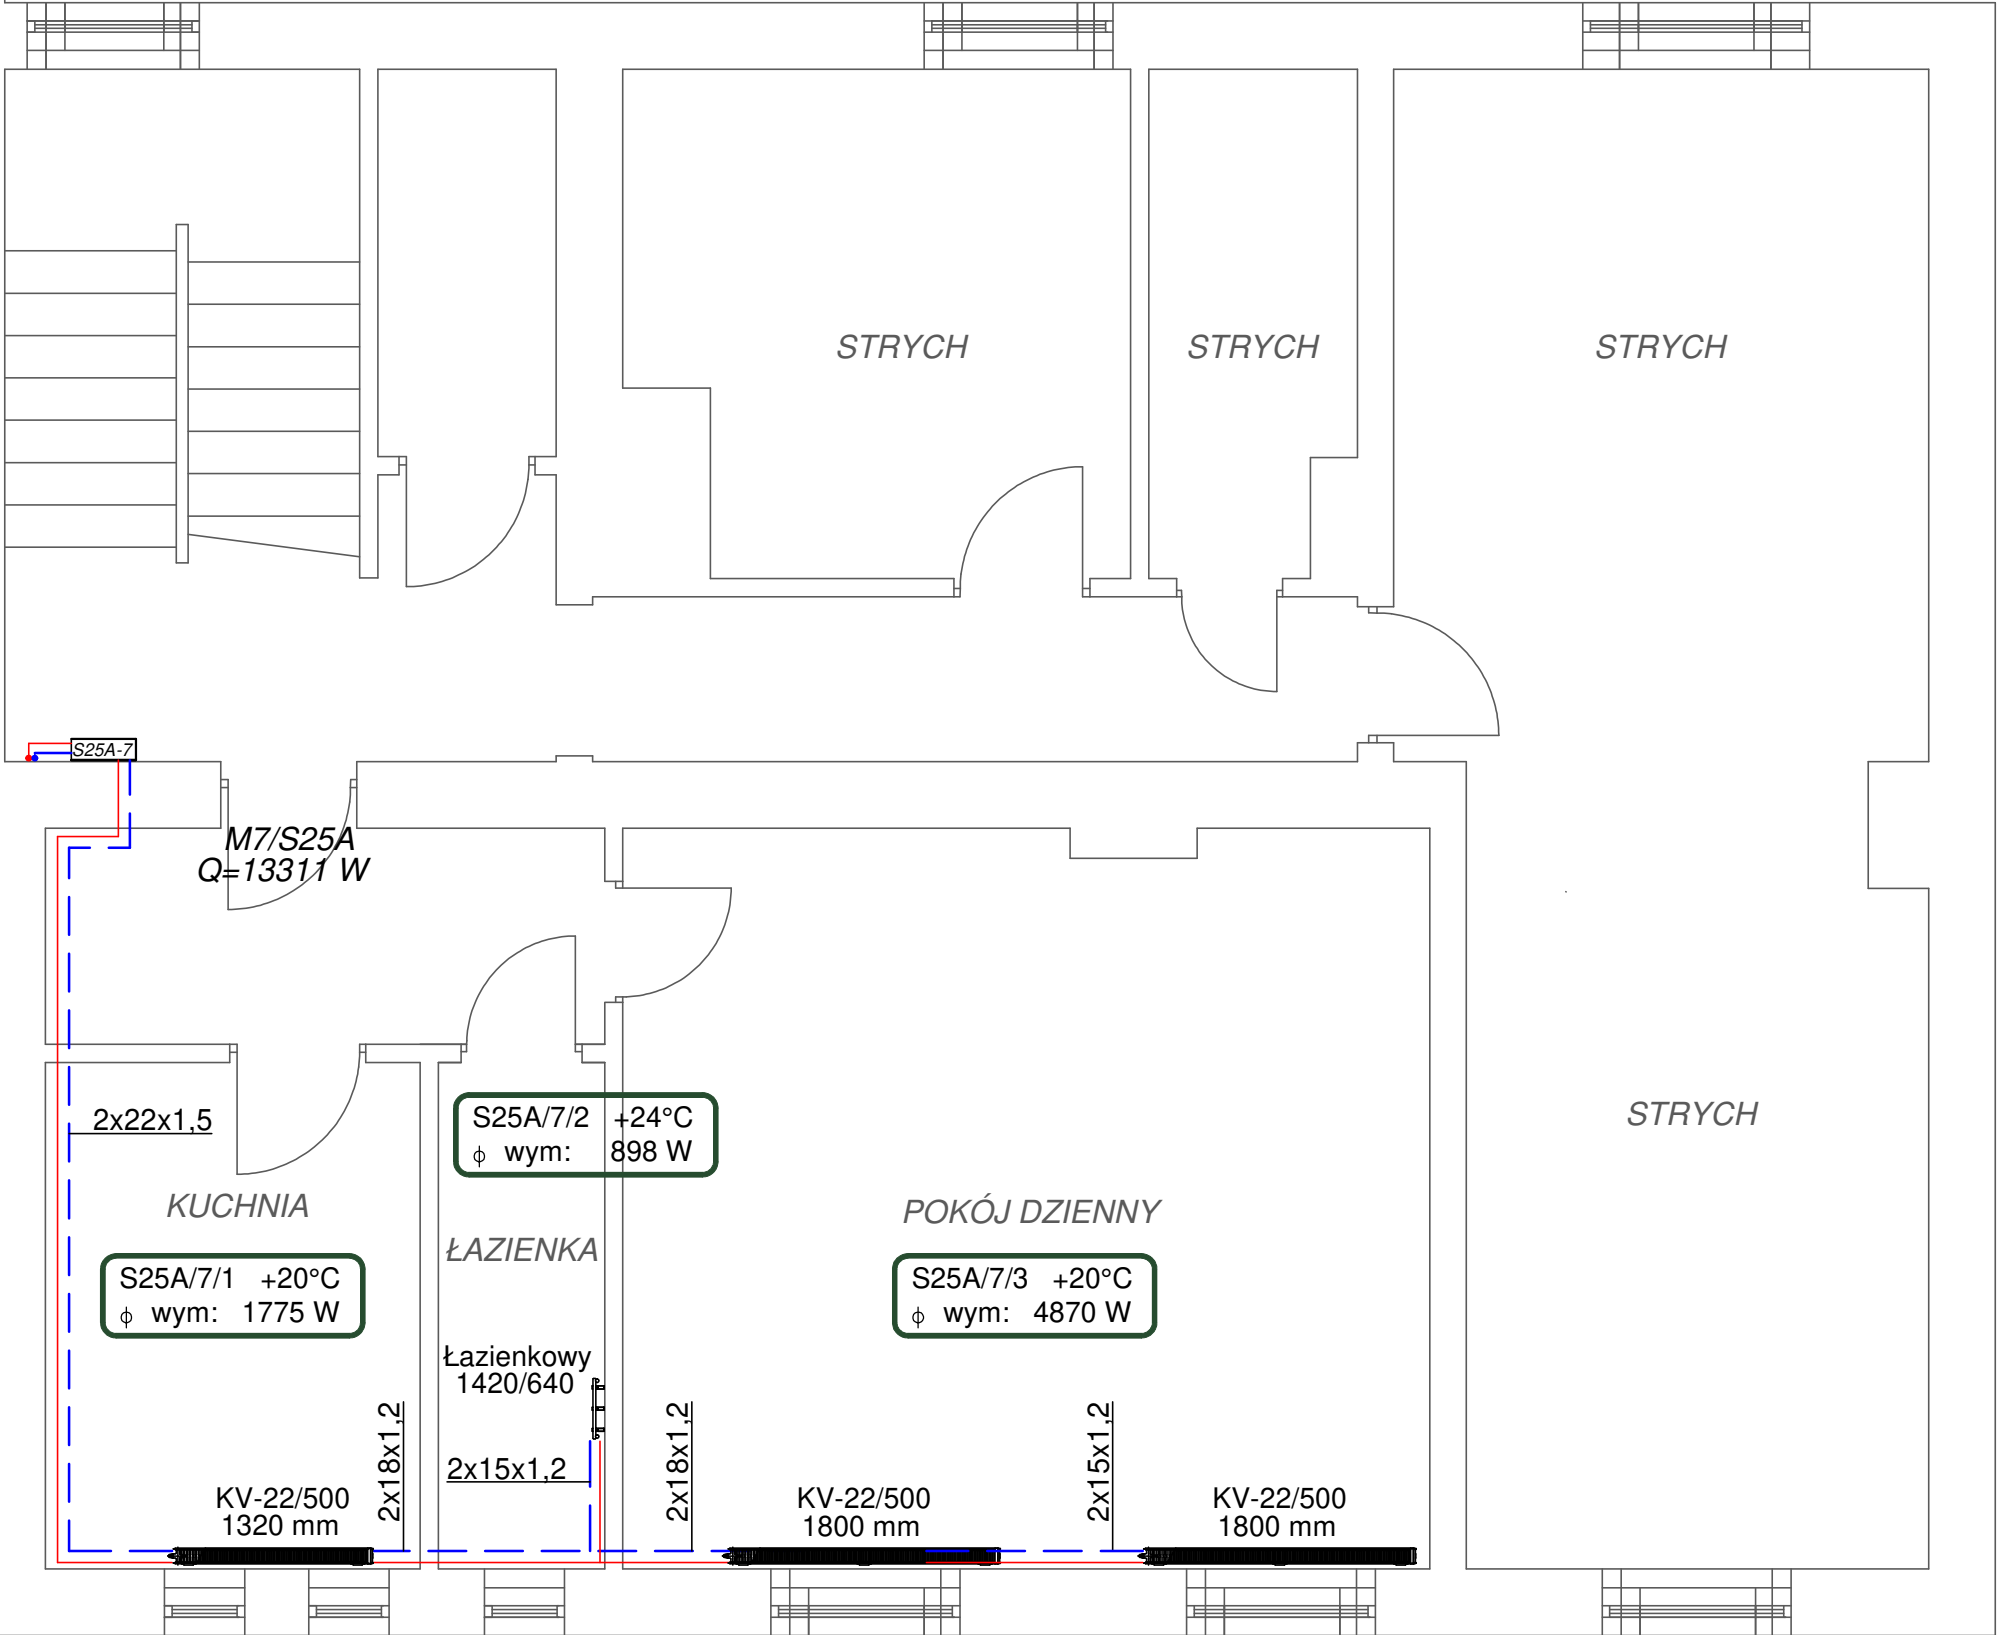

- Uwaga:
- 1.Sposób prowadzenia przewodów oraz średnice podejść do grzejników pokazano na rozwinięciu instalacji centralnego ogrzewania.Miejsca wymagające zmiany lokalizacji podejść do grzejników zidentyfikować na budowie.
 - 2.Przewody prowadzone w pomieszczeniach piwnicznych i na klatkę schodową należy zaizolować.
 - 3.Należy zachować szczególną ostrożność przy prowadzeniu przewodów grzewczych na korytarzach, w pobliżu istniejących instalacji gazowych zachować przepisową odległość. Sposób prowadzenia instalacji należy zweryfikować każdorazowo na budowie.
 4. Należy zapewnić odpowiednią kompensację wydłużeń rurociągów zgodnie z katalogami producenta.
 5. Ostateczne usytuowanie grzejników i sposób prowadzenia instalacji należy ustalić z lokatorami i projektantem przed rozpoczęciem robót.

Legenda:

- Grzejnik zaworowy, z podwójnym ozebrowaniem, długość 0,8m,wysokość 500mm
- Grzejnik kompaktowy, z podwójnym ozebrowaniem, długość 0,72m,wysokość 500mm
- Grzejnik zaworowy ocynkowany, z podwójnym ozebrowaniem, długość 0,8m,wysokość 500mm
- Grzejnik łazienkowy wysokość 820mm, szerokość 440mm
- Szafka rozdzielaczowa pojedyncza z zabudowanymi ciepłomierzami i zaworami regulacyjnymi
- Numer pomieszczenia
Obliczeniowa temp. w okresie zimowym
Straty ciepła w okresie zimowym
- Instalacja zasilania i powrotu centralnego ogrzewania z rur stalowych ocynk. zewnętrznie
- Piony instalacji centralnego ogrzewania
- Istniejący piec węglowy do likwidacji

4 BLUE Wojciech Rykowski http://www.4blue.com.pl 41-605 Świętochłowice ul.E.Imieli 13		
INWESTOR Wspólnota Mieszkaniowa w Gliwicach przy ul. Sobiszowickiej 25-25A 44-100 Gliwice ul. Sobiszowicka 25-25A		
JEDNOSTKA PROJEKTOWA 4 BLUE Wojciech Rykowski 41-605 Świętochłowice ul. E.Imieli 13		
TEMAT OPRACOWANIA PROJEKT BUDOWLANO-WYKONAWCZY INSTALACJI CENTRALNEGO OGRZEWANIA NIERUCHOMOŚCI PRZY UL.SOBISZOWICKIEJ 25-25A W GLIWICACH		
PROJEKTANT mgr inż. Wojciech Rykowski SLK/5450/PWOS/14		
SPRZĄDZAJĄCY inż. Stanisław Boduszek 586/93		
OPRACOWANIE mgr inż. Karolina Wojtasik		
NAZWA RYSUNKU Rzut III piętra - instalacja centralnego ogrzewania		
DATA 04.2020	NR RYSUNKU S-07	SKALA 1:50