


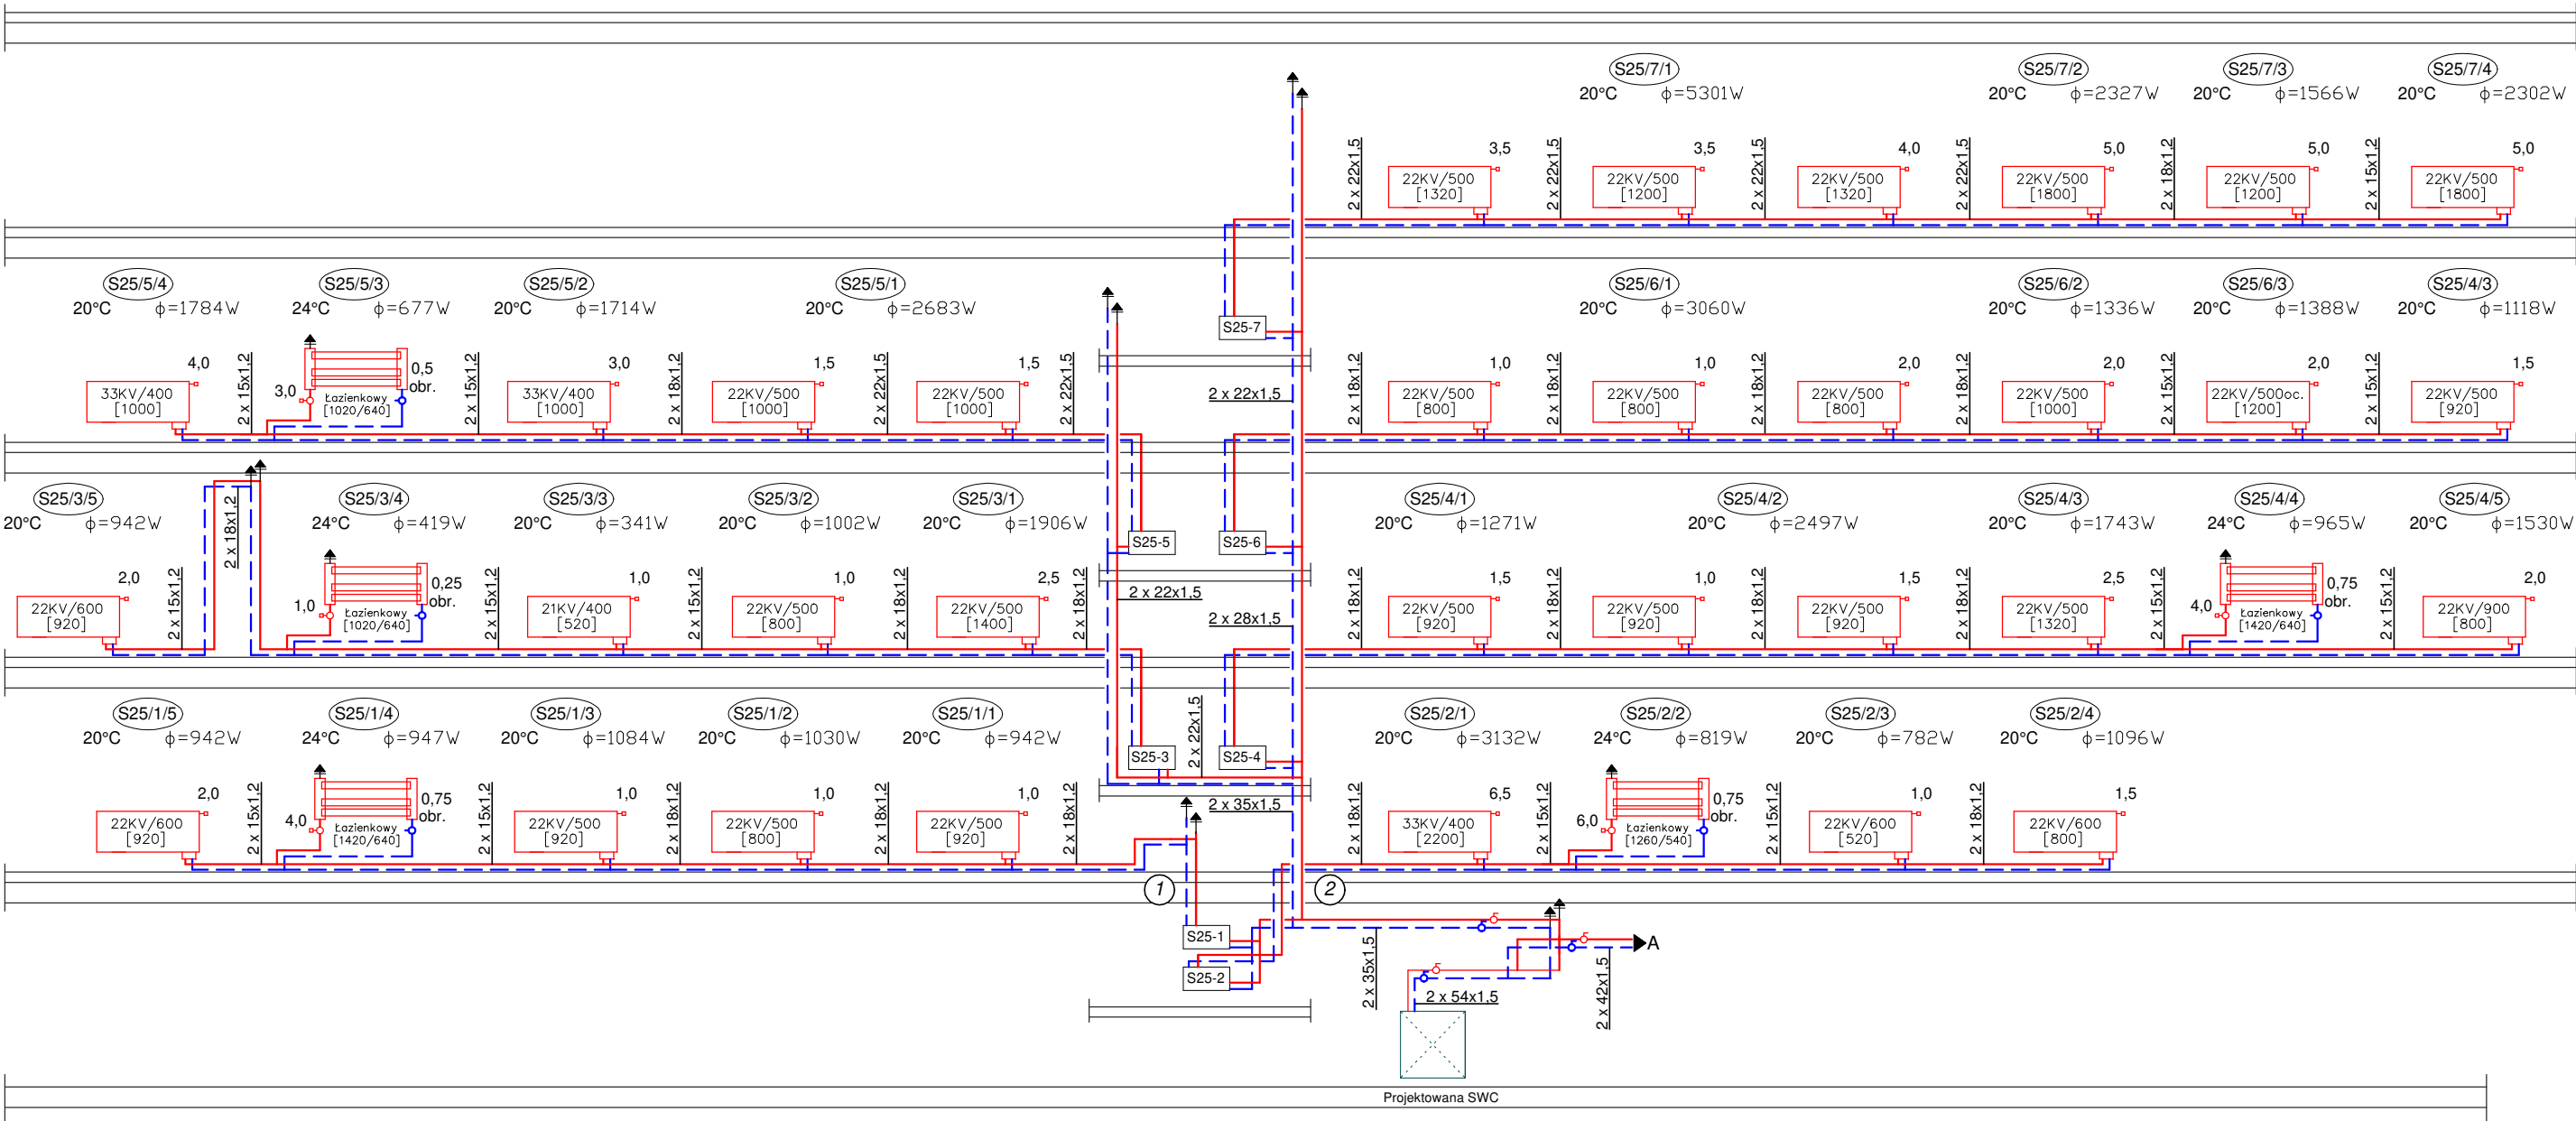

- UWAGI:
1. Przewody instalacji centralnego ogrzewania wykonać z rur stalowych zaciskanych typu SteelPress;
 2. Grzejniki mocować do ścian za pomocą zawiesi w odległości 10cm od grzejnika do lica ściany;
 3. Podejścia do grzejników wykonać z rur stalowych o śr. 15x1,2;
 4. Przewody poziome prowadzone na poziomie piwnic i korytarza zaizolować otulinami z wełny mineralnej w płaszczu aluminiowym;
 5. Sposób prowadzenia przewodów pokazano na rzutach poszczególnych kondygnacji – rysunki nr: S–01...S–07;
 6. Szafki z licznikami należy zamontować tak, aby nie przeszkadzały w komunikacji. Zaleca się częściowe wkucie szafek w ściany.

LEGENDA:

M1/2

20°C

φ=718W

22KV/500

[800]

2x15x1.2

M5

7

Numer pomieszczenia [M1/2]

Obliczeniowa temperatura w okresie zimowym

Wymagane zapotrzebowanie energii w okresie zimowym

Grzejnik zaworowy stalowy

Grzejnik łazienkowy stalowy

Przewód zasilający i powrotny

ze stali zaciskanej 15x1,2mm

Odpowietrznik automatyczny

Szafka rozdzielaczowa pojedyncza

z zabudowanymi ciepłomierzami

i zaworami regulacyjnymi

Zawór grzejnikowy termostatyczny

Zawór grzejnikowy powrotny

Kulowy zawór odcinający

Pion instalacji centralnego

ogrzewania

4b 4 BLUE Wojciech Rylowski http://www.4blue.com.pl 41-605 Świętochłowice ul.E.Imieli 13		
INWESTOR Wspólnota Mieszkaniowa w Gliwicach przy ul. Sobiszowickiej 25-25A 44-100 Gliwice ul. Sobiszowicka 25-25A		
JEDNOSTKA PROJEKTOWA 4 BLUE Wojciech Rylowski 41-605 Świętochłowice ul. E.Imieli 13		
TEMAT OPRACOWANIA PROJEKT BUDOWLANO-WYKONAWCZY INSTALACJI CENTRALNEGO OGRZEWANIA NIERUCHOMOŚCI PRZY UL.SOBISZOWICKIEJ 25-25A W GLIWICACH		
PROJEKTANT mgr inż. Wojciech Rylowski SLK/5450/PWOS/14		
SPRAWDZAJĄCY inż. Stanisław Boduszek 586/93		
OPRACOWANIE mgr inż. Karolina Wojtasik		
NAZWA RYSUNKU Rozwinięcie instalacji centralnego ogrzewania cz.I		
DATA 04.2020	NR RYSUNKU S-08	SKALA *****