


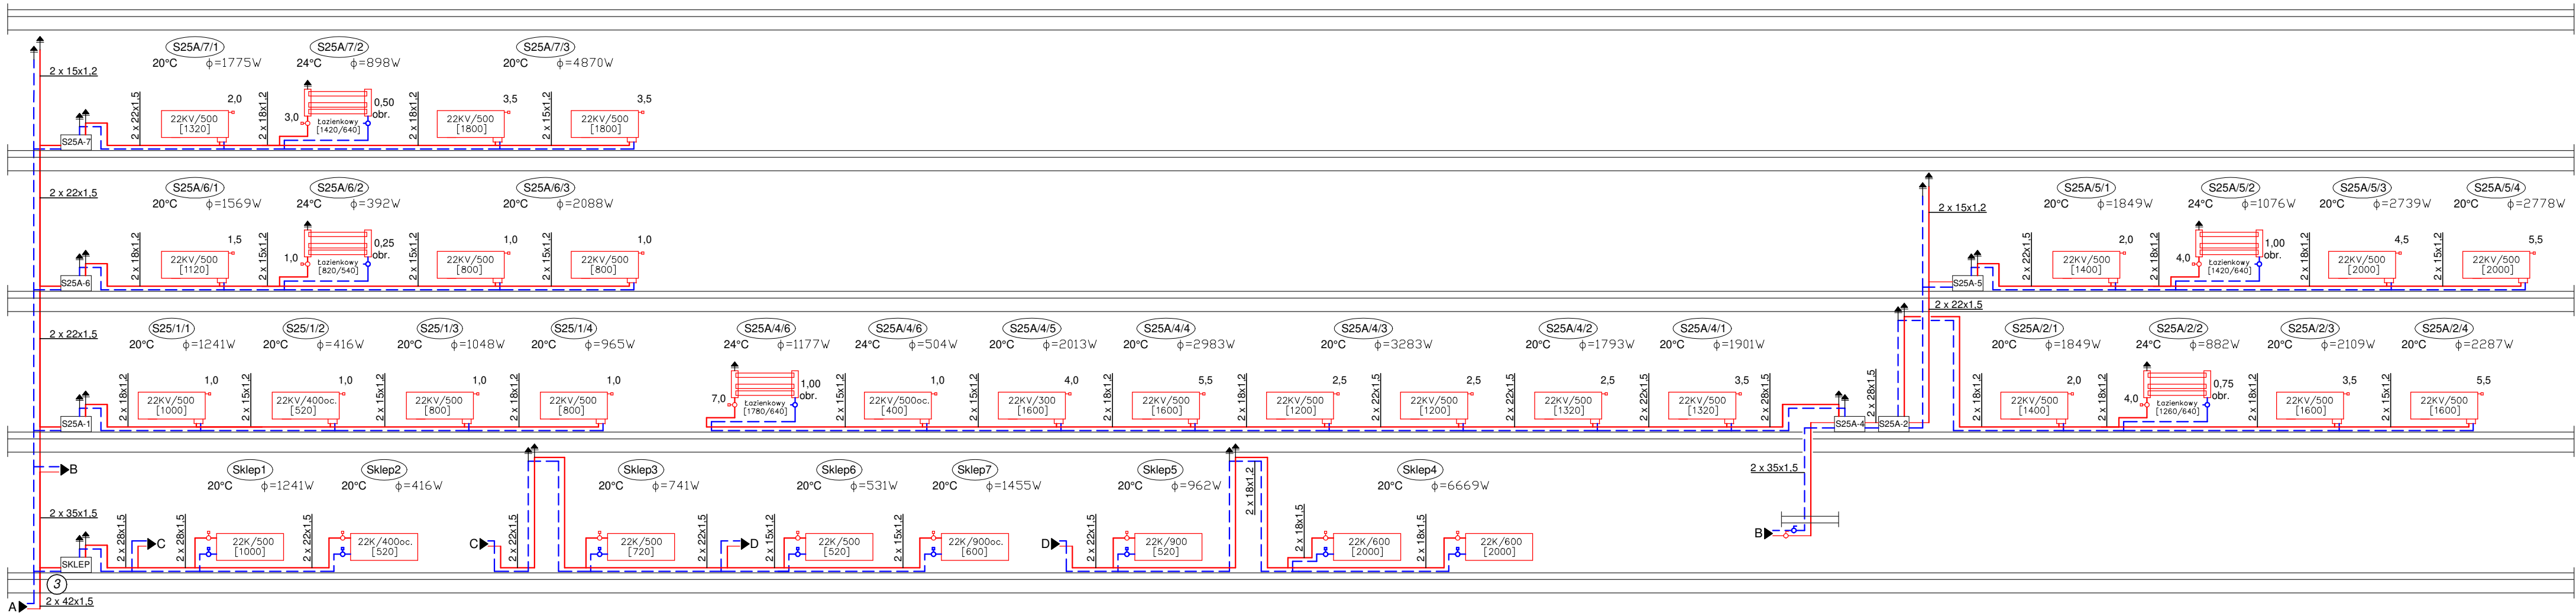

- UWAGI:
- Przewody instalacji centralnego ogrzewania wykonać z rur stalowych zaciskanych typu SteelPress;
 - Grzejniki mocować do ścian za pomocą zawiesi w odległości 10cm od grzejnika do lica ściany;
 - Podejścia do grzejników wykonać z rur stalowych o śr. 15x1,2;
 - Przewody poziome prowadzone na poziomie piwnic i korytarza zaizolować otulinami z wełny mineralnej w płaszczu aluminiowym;
 - Sposób prowadzenia przewodów pokazano na rzutach poszczególnych kondygnacji – rysunki nr: S-01...S-07;
 - Szafki z licznikami należy zamontować tak, aby nie przeszkadzały w komunikacji. Zaleca się częściowe wkucie szafek w ściany.

LEGENDA:

Numer pomieszczenia [M1/2]
Obliczeniowa temperatura w okresie zimowym
Wymagane zapotrzebowanie energii w okresie zimowym

Grzejnik zaworowy stalowy
dwupłytowy, dł.800mm, wys. 500mm

Grzejnik łazienkowy stalowy

Przewód zasilający i powrotny
ze stali zaciskanej 15x1,2mm

Odpowietrznik automatyczny
Szafka rozdzielaczowa pojedyncza
z zabudowanymi ciepłomierzami
i zaworami regulacyjnymi
Zawór grzejnikowy termostatyczny
Zawór grzejnikowy powrotny
Kulowy zawór odcinający
Pion instalacji centralnego
ogrzewania



4 BLUE Wojciech Ryłowski
<http://www.4blue.com.pl>
41-605 Świętochłowice ul.E.Imieli 13

INWESTOR

Wspólnota Mieszkaniowa w Gliwicach przy ul. Sobiszowickiej 25-25A
44-100 Gliwice ul. Sobiszowicka 25-25A

JEDNOSTKA PROJEKTOWA

4 BLUE Wojciech Ryłowski
41-605 Świętochłowice ul. E.Imieli 13

TEMAT OPRACOWANIA

PROJEKT BUDOWLANO-WYKONAWCZY INSTALACJI CENTRALNEGO
OGRZEWANIA NIERUCHOMOŚCI PRZY UL.SOBISZOWICKIEJ 25-25A
W GLIWICACH

PROJEKTANT

mgr inż. Wojciech Ryłowski SLK/5450/PWOS/14

SPRAWDZAJĄCY

inż. Stanisław Boduszek 586/93

OPRACOWANIE

mgr inż. Karolina Wojtasik

NAZWA RYSUNKU		
Rozwinięcie instalacji centralnego ogrzewania cz.II		
DATA	NR RYSUNKU	SKALA
04.2020	S-09	*****