


SOBISZOWICKA_25-25A - PIWNICA

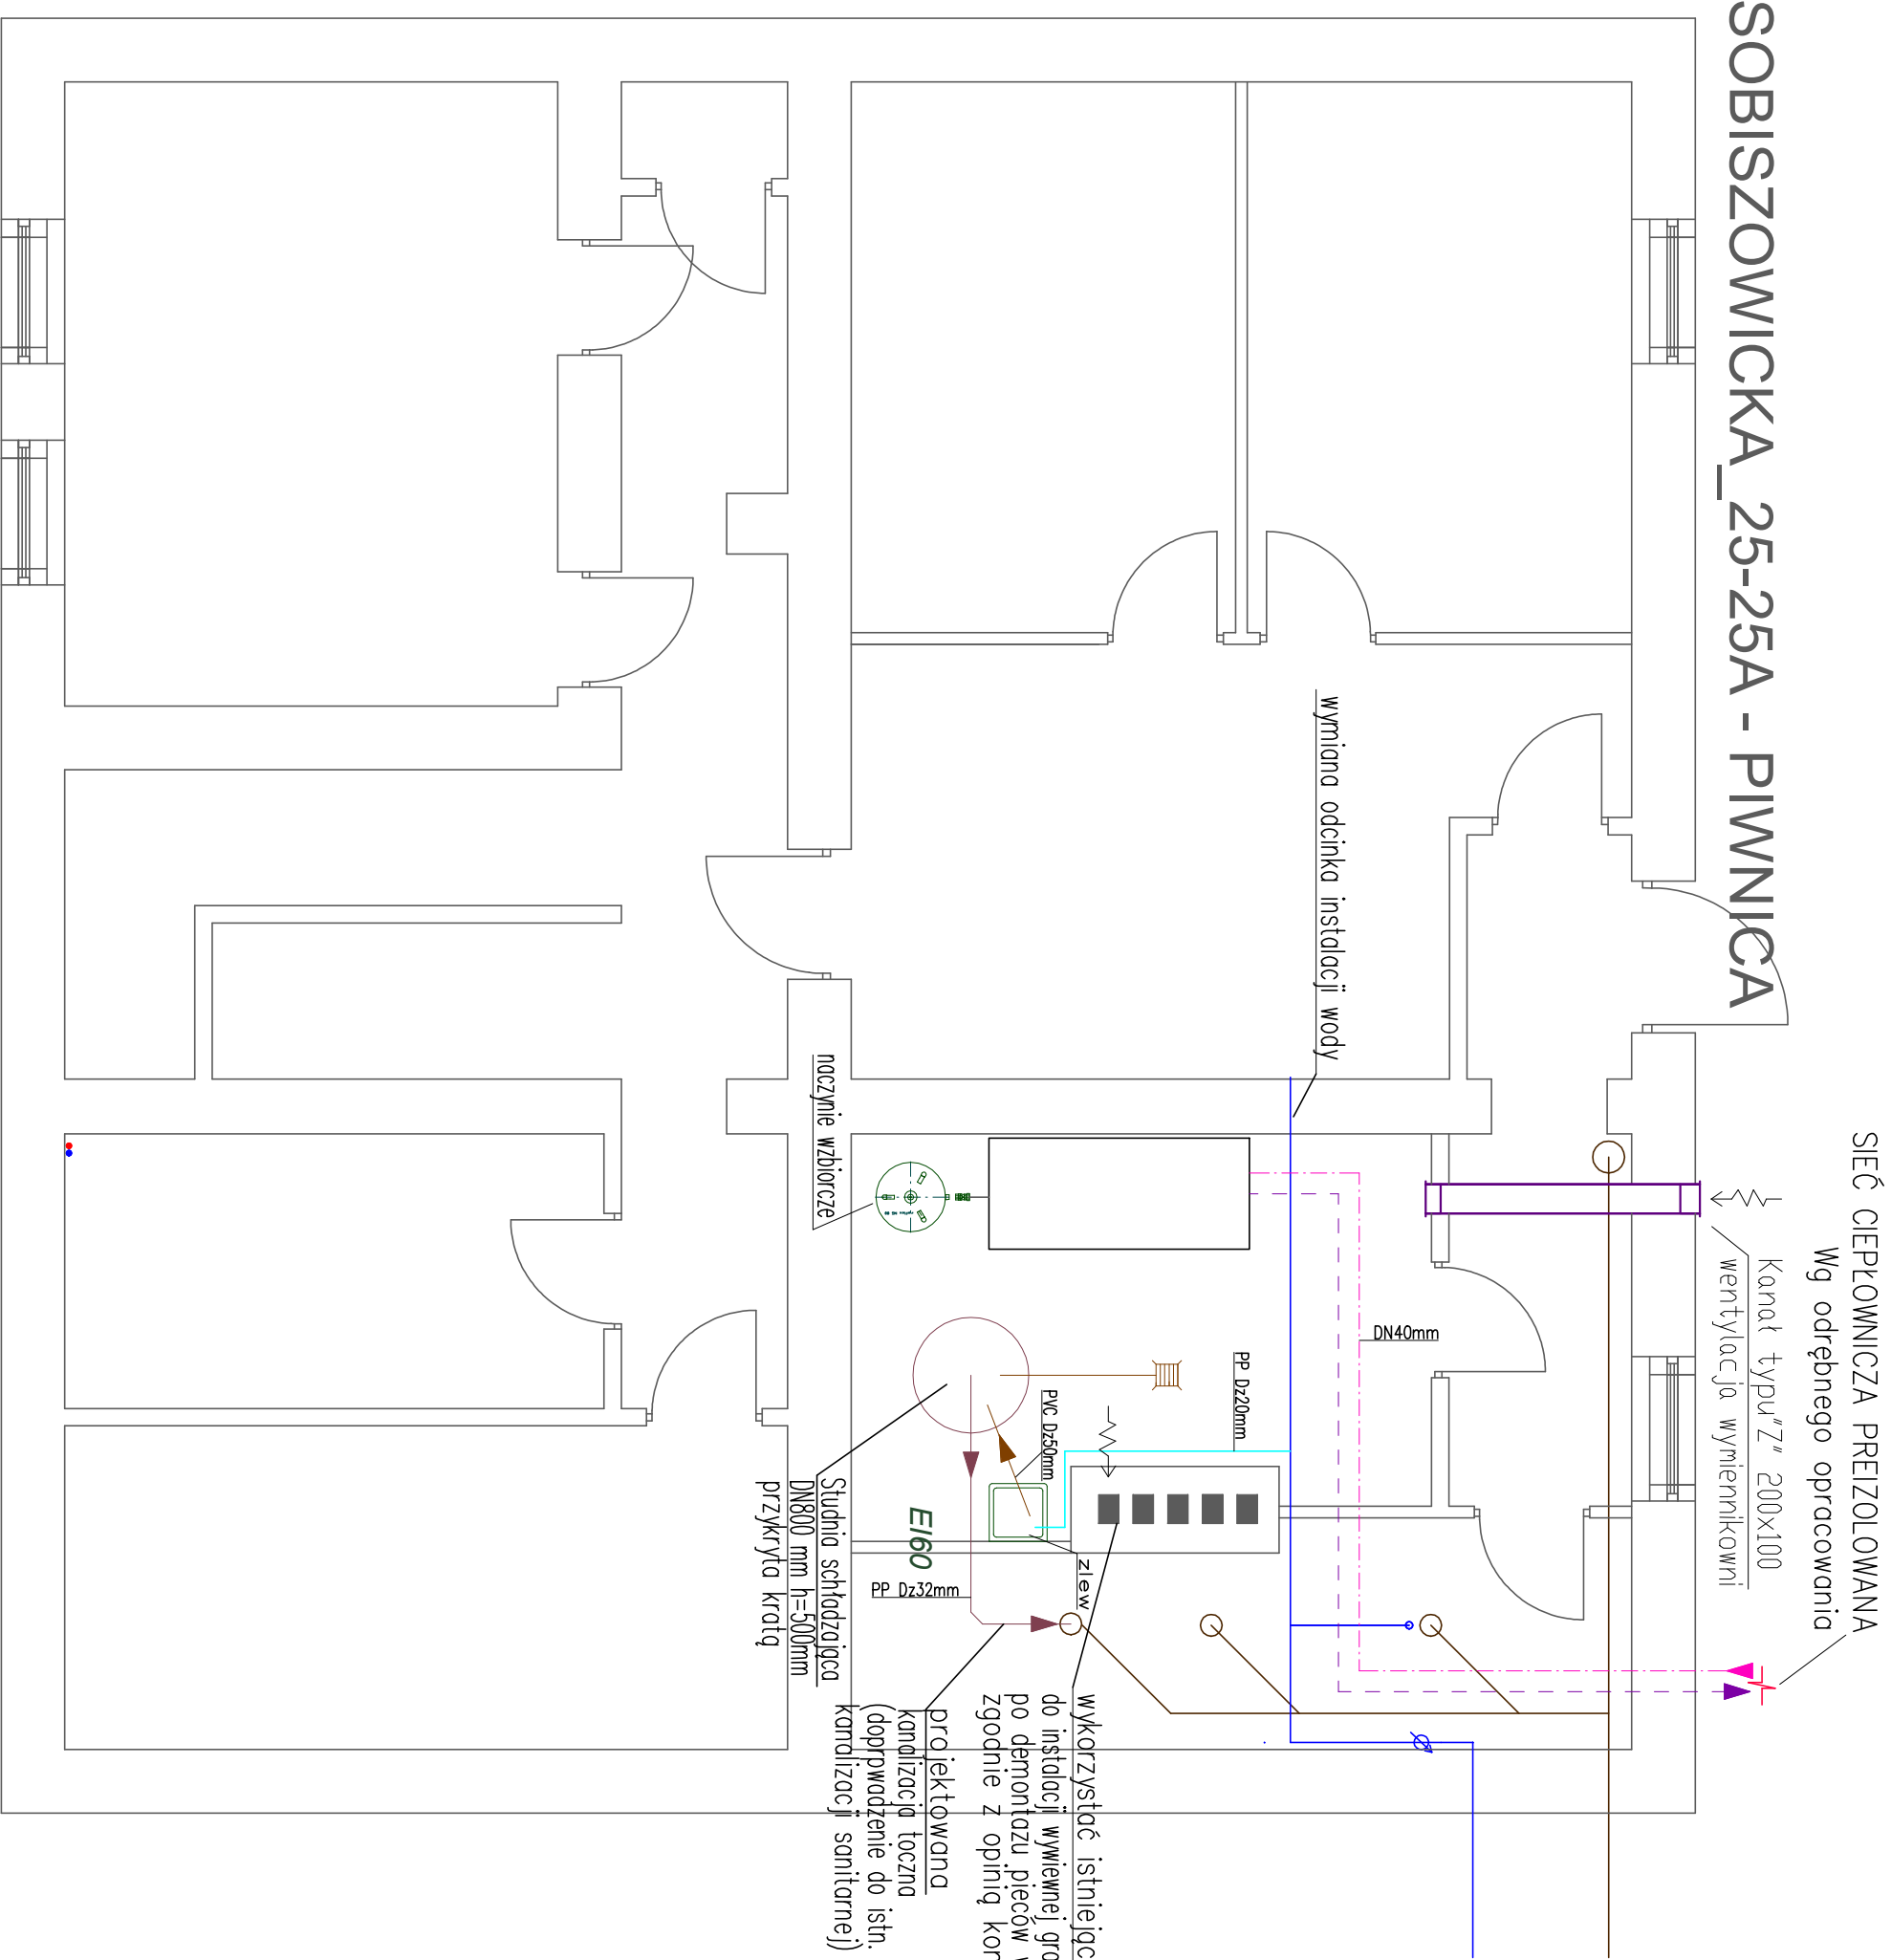

- UWAGI:
1. Rozpatrywać z rysunkiem przekroju: W_02;
 2. Posadzke należy wykonać z płytek ceramicznych - gres techniczny o spadku 1% w kierunku istniejącej studzienki schładzającej;
 3. Ściany należy ołynkować na gładko i pomalować farbą zmywalną na kolor jasny;
 4. Osadzić drzwi stalowe otwierane na zewnątrz;
 5. Umiejscowienie oraz wymiary wymiennika ciepła przyjęto poglądowo - ostateczne usytuowanie według odrębnego opracowania;
 6. Dokładny poziom oraz przebieg istniejącej kanalizacji sanitarnej należy zweryfikować na budowie;

 4 BLUE Wojciech Rylowski http://www/4blue.com.pl 41-605 Świętochłowice ul.E.Imieli 13		
INWESTOR Wspólnota Mieszkaniowa w Gliwicach przy ul. Sobiszowickiej 25-25A 44-100 Gliwice ul. Sobiszowicka 25-25A		
JEDNOSTKA PROJEKTOWA 4 BLUE Wojciech Rylowski 41-605 Świętochłowice ul. E.Imieli 13		
TEMAT OPRACOWANIA PROJEKT BUDOWLANO-WYKONAWCZY BUDOWY WĘZŁA CIEPLNEGO WRAZ Z POMIESZCZENIEM STACJI WYMIENNIKOW Ciepła w celu PODŁĄCZENIA DO MIEJSKIEJ SIECI CIEPŁOWNICZEJ PEC NIERUCHOMOŚCI PRZY UL. SOBISZOWICKIEJ 25-25A W GLIWICACH		
PROJEKTANT mgr inż. Wojciech Rylowski SLK/5450/PWOS/14		
SPRAWDZAJĄCY inż. Stanisław Boduszek 586/93		
OPRACOWANIE mgr inż. Karolina Wojtasik		
NAZWA RYSUNKU Rzut pomieszczenia węzła ciepłego		
DATA 04.2020	NR RYSUNKU W-01	SKALA 1:100