

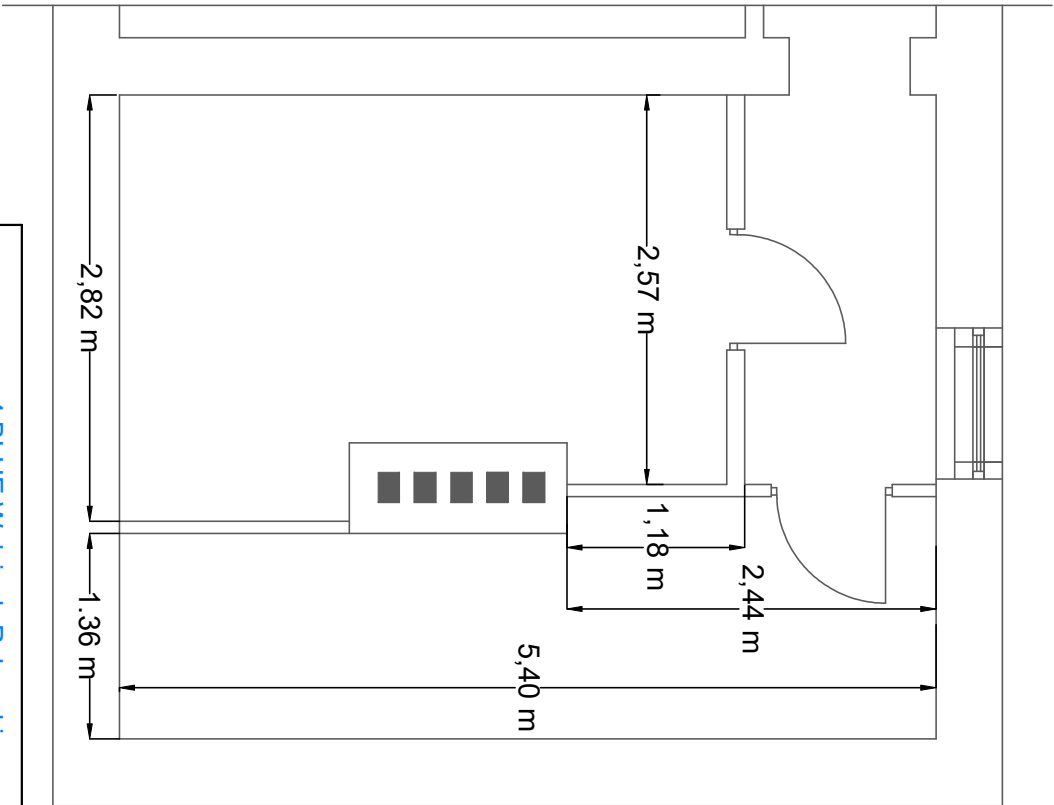
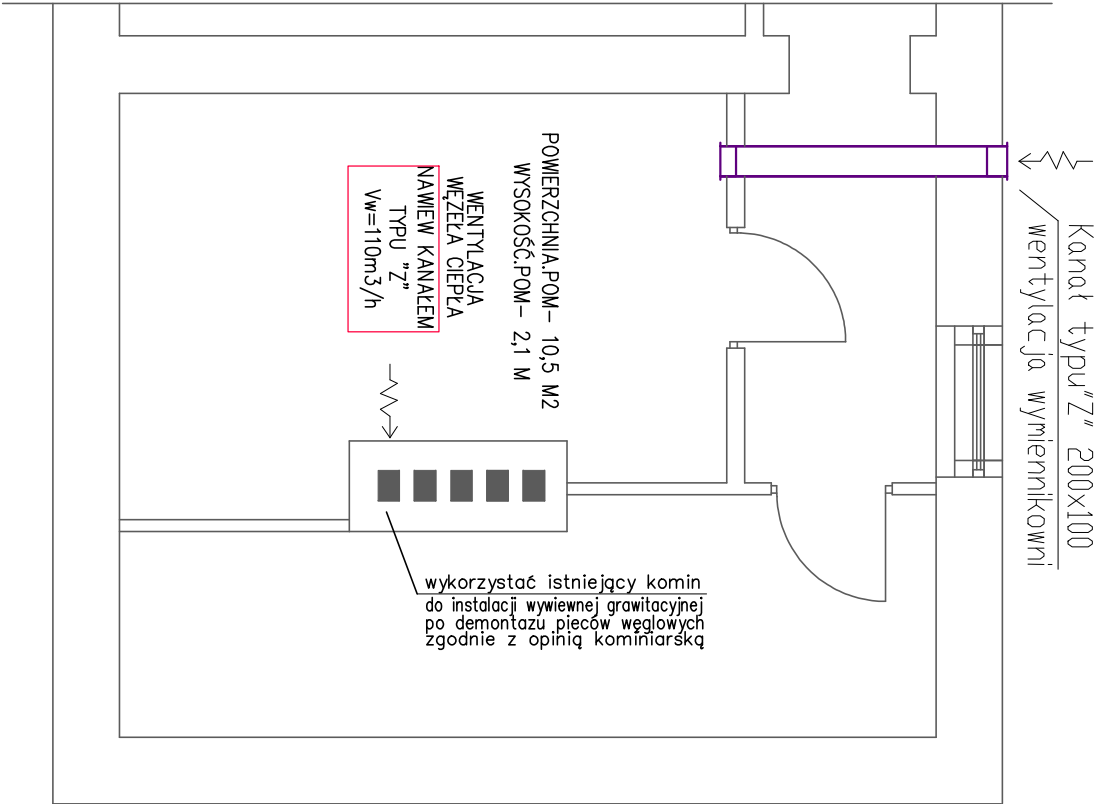


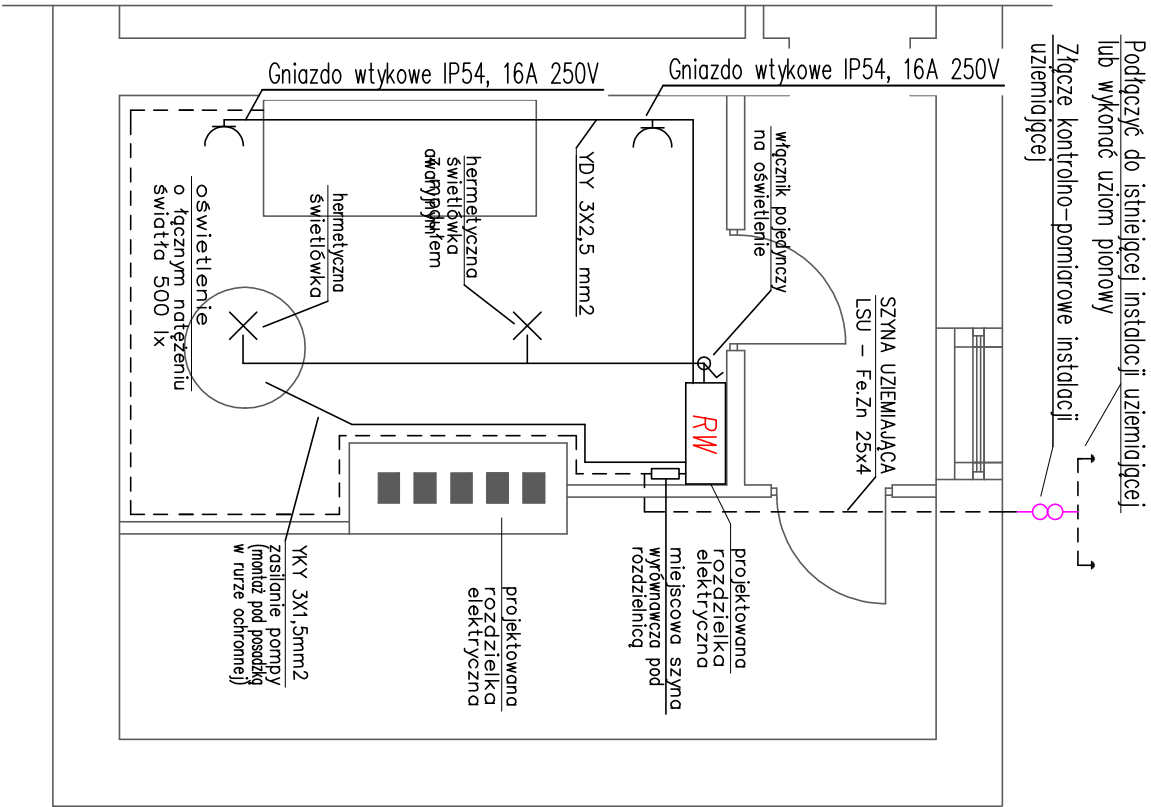

Rozwinięcie – Wytyczne budowlano–instalacyjne adaptacji pomieszczenia dla potrzeb węzła wymiennikowego c.o.

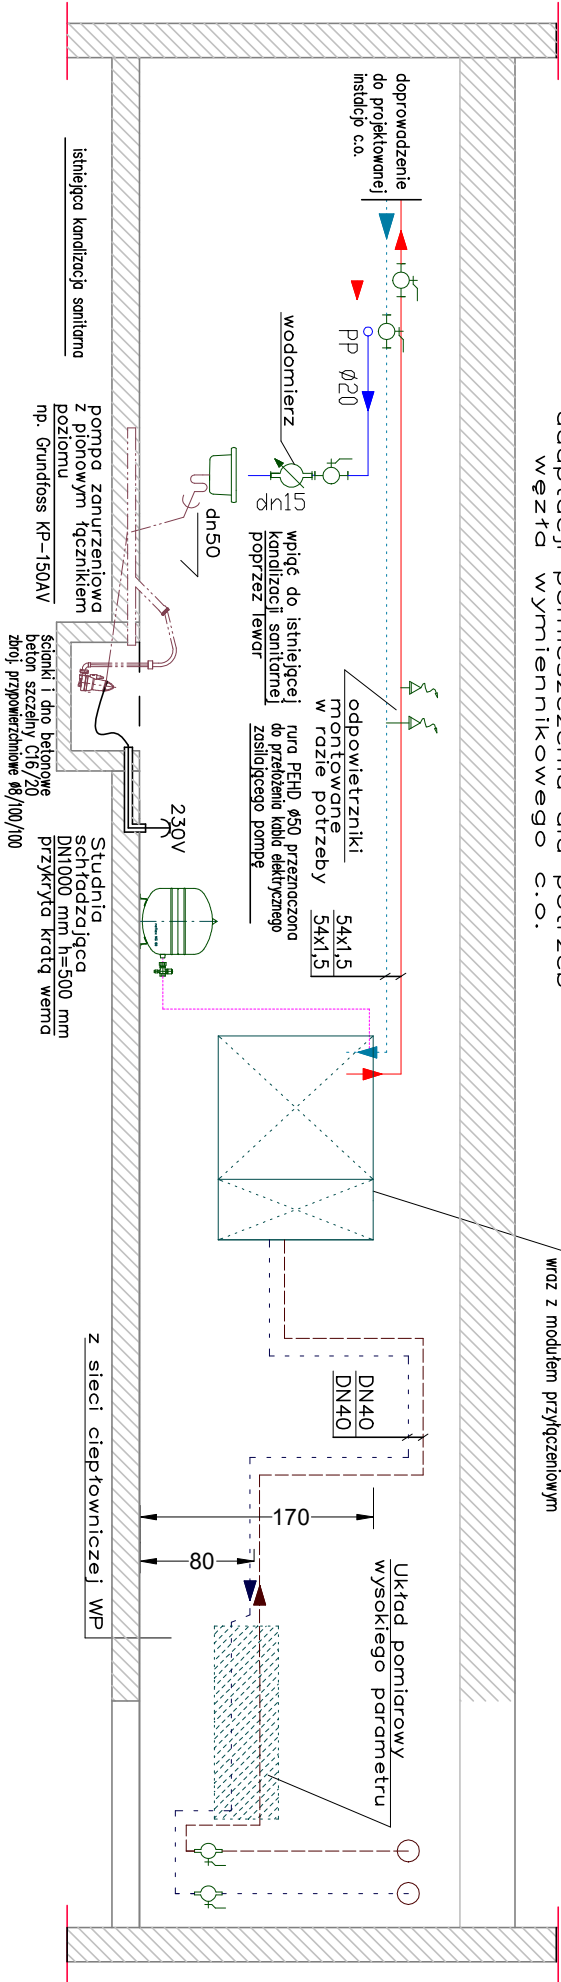

4b 4 BLUE Wojciech Rykowski http://www/4blue.com.pl 41-605 Świętochłowice ul.E.Imieli 13			
INWESTOR Współnota Mieszkaniowa w Gliwicach przy ul. Sobieszowickiej 25-25A 44-100 Gliwice ul. Sobieszowicka 25-25A			
JEŃKOSTA PROJEKTOWA 4 BLUE Wojciech Rykowski 41-605 Świętochłowice ul. E.Imieli 13			
TEMAT OPRACOWANIA PROJEKT BUDOWLANO-WYKONAWCZY BUDOWY WĘZŁA CIEPLNEGO WRAZ Z POMIESZCZENIEM STACJI WYMIENNIKOW CIEPŁA W CELU PODŁĄCZENIA DO MIEJSKIEJ SIECI CIEPŁOWNICZEJ PEC NIERUCHOMOŚCI PRZY UL. SOBIESZOWICKIEJ 25-25A W GLIWICACH			
PROJEKTANT mgr inż. Wojciech Rykowski SLK/5450/PWOS/14			
SPRAWDZAJĄCY inż. Stanisław Boduszek 586/93			
OPRACOWANIE mgr inż. Karolina Wojtasik			
NAZWA RYSUNKU Schemat podłączenia, wentylacja i wytyczne elektrycznej węzła ciepłowniczego			
DATA 04.2020	NR RYSUNKU W-02	SKALA -----	