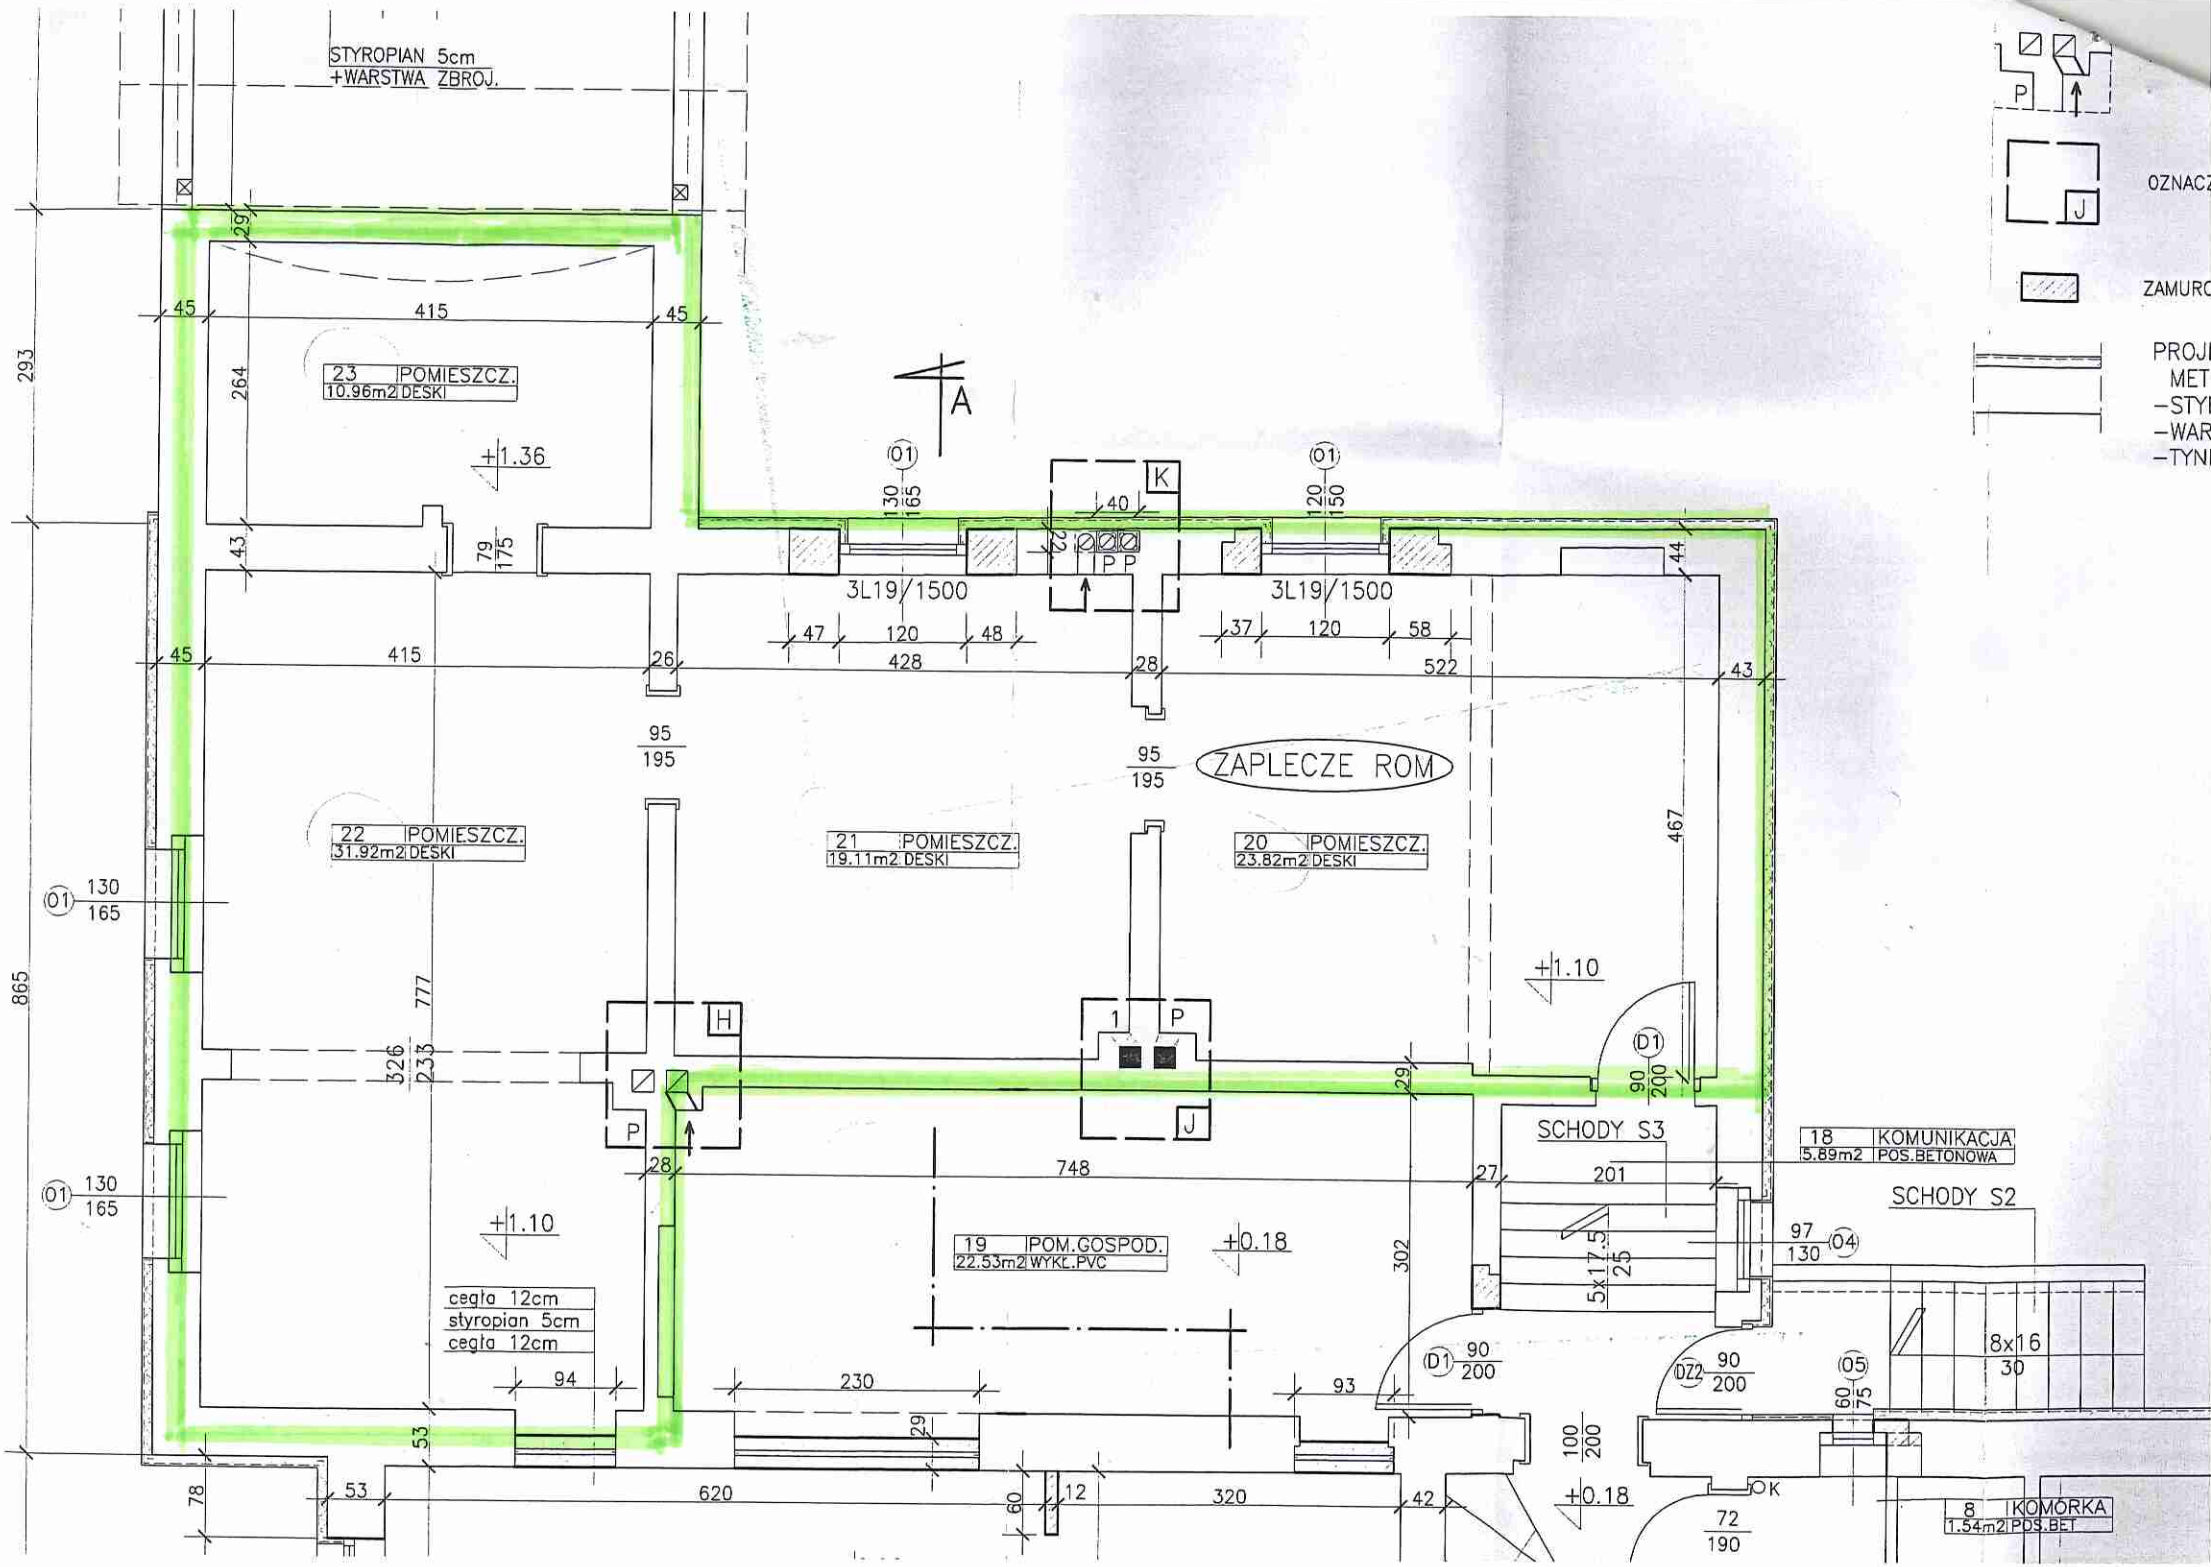
STYROPIAN 5cm
+WARSTWA ZBROJ.
23 POMIESZCZ.
10.96m2 DESKI
+1.36
A
3L19/1500
3L19/1500
ZAPLECZE ROM
22 POMIESZCZ.
31.92m2 DESKI
21 POMIESZCZ.
19.11m2 DESKI
20 POMIESZCZ.
23.82m2 DESKI
+1.10
SCHODY S3
18 KOMUNIKACJA
5.89m2 POS.BETONOWA
SCHODY S2
19 POM.GOSPOD.
22.53m2 WYKL.PVC
+0.18
cegła 12cm
styropian 5cm
cegła 12cm
8 KOMÓRKA
1.54m2 POS.BET
OZNACZ
ZAMURO
PROJ
MET
-STYI
-WAR
-TYNI