Województwo: śląskie
Powiat: m. Gliwice
Jednostka ewidencyjna: 246601_1, Gliwice
Obręb: 0049, Szobiszowice, 0060, Zatorze

SKALA 1:500

Układ odniesienia: PL-ETRF89, układ wsp. płaskich: PL-PL-2000 strefa 6, układ wys.: PL-EVRF2007-NH
Sekcje mapy: 6.130.27.01.1.2; 6.131.27.21.3.4

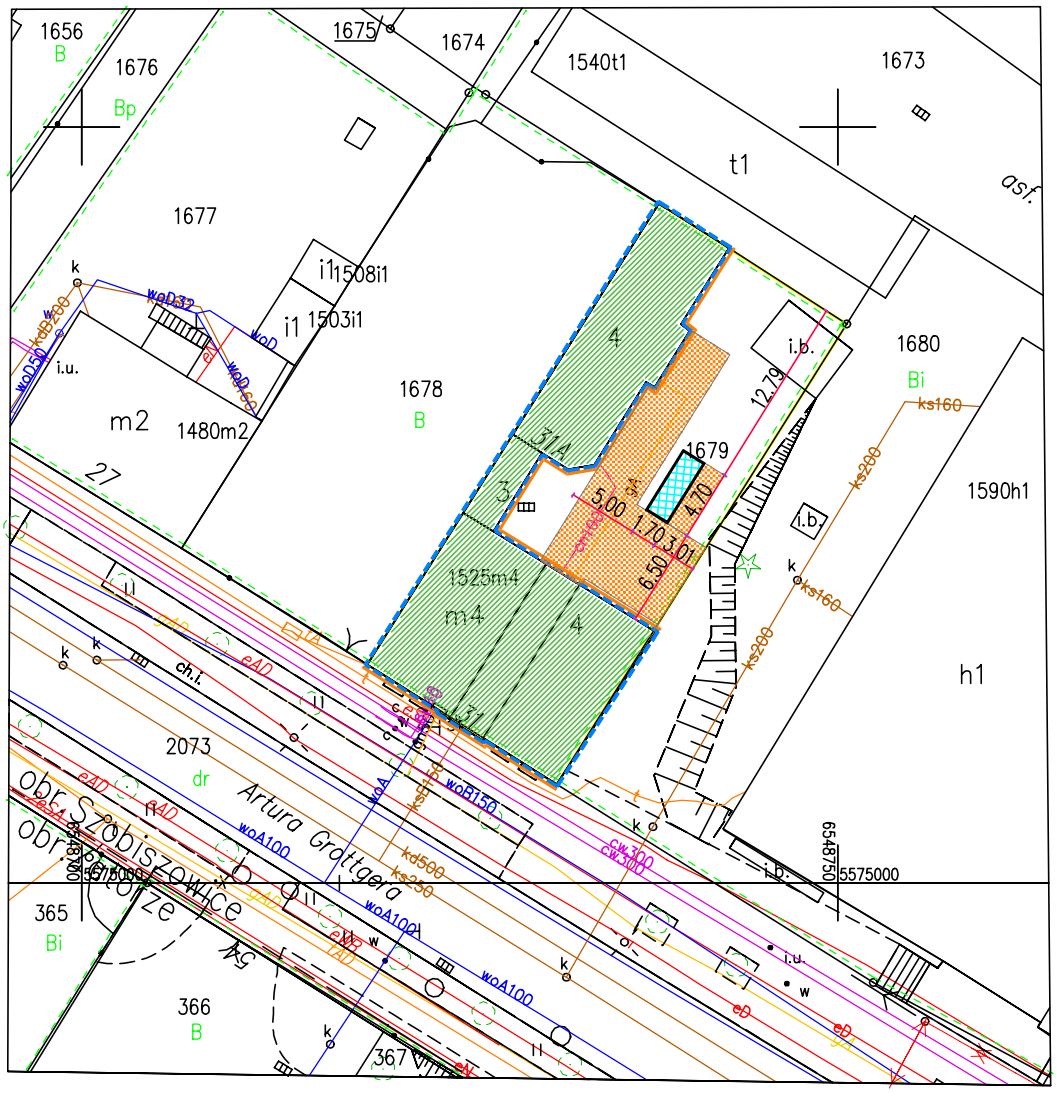

OPIS OZNACZEŃ PROJEKTOWYCH

- BUDYNEK PRZY ULICY GROTTGERA 31
- IZOLACJA PIONOWA ŚCIAN FUNDAMNETOWYCH
- DOCIEPLENIE ELEWACJI
- GRANICA TERENU INWESTYCJI
- BRUKOWANIE NAWIERZCHNI PODWÓRKA (CHODNIK, PLAC GOSPODARCZY)
- BRUKOWANIE – KRATA AŻUROWA – TYPU MEBA Z OBSIANIEM TRAWĄ
- PROJEKTOWANA WIATA GOSPODARCZA 4,7x1,7m2

PRACOWNIA PROJEKTOWA
k_art
ARCHITEKT
PIOTR LUDWIG
UL. DASZYŃSKIEGO 193
44-100 GLIWICE
kart.pracownia@gmail.com
663 776 456

inwestor: WSPÓLNOTA MIESZKANIOWA PRZY UL. GROTTGERA 31 UL. WARSZAWSKA 35B 44-100 GLIWICE	projektant: mgr inż. arch. Piotr LUDWIG	nr uprawnień/specjalność: 2/SLOKK/2014 architektoniczna do proj. bez ograniczeń	podpis
	opracował		podpis
temat projektu, adres inwestycji: DOCIEPLENIE ŚCIAN BUDYNKU I IZOLACJA PIONOWA ŚCIAN FUNDAMENTOWYCH W BUDYNKU MIESZKALNYM PRZY ULICY GROTTGERA 31 W GLIWICACH 44-100 DZ. NR 1679 OBRĘB: SZOBISZOWICE	opracował		podpis
	branża: ARCH-BUD	skala: 1:500	faza: P. A-B	data: LISTOPAD 2022	tom: I
	rysunek: ZAGOSPODAROWANIE TERENU				nr rysunku: ZT