


CHORZOWSKA_41-43 - II PIĘTRO

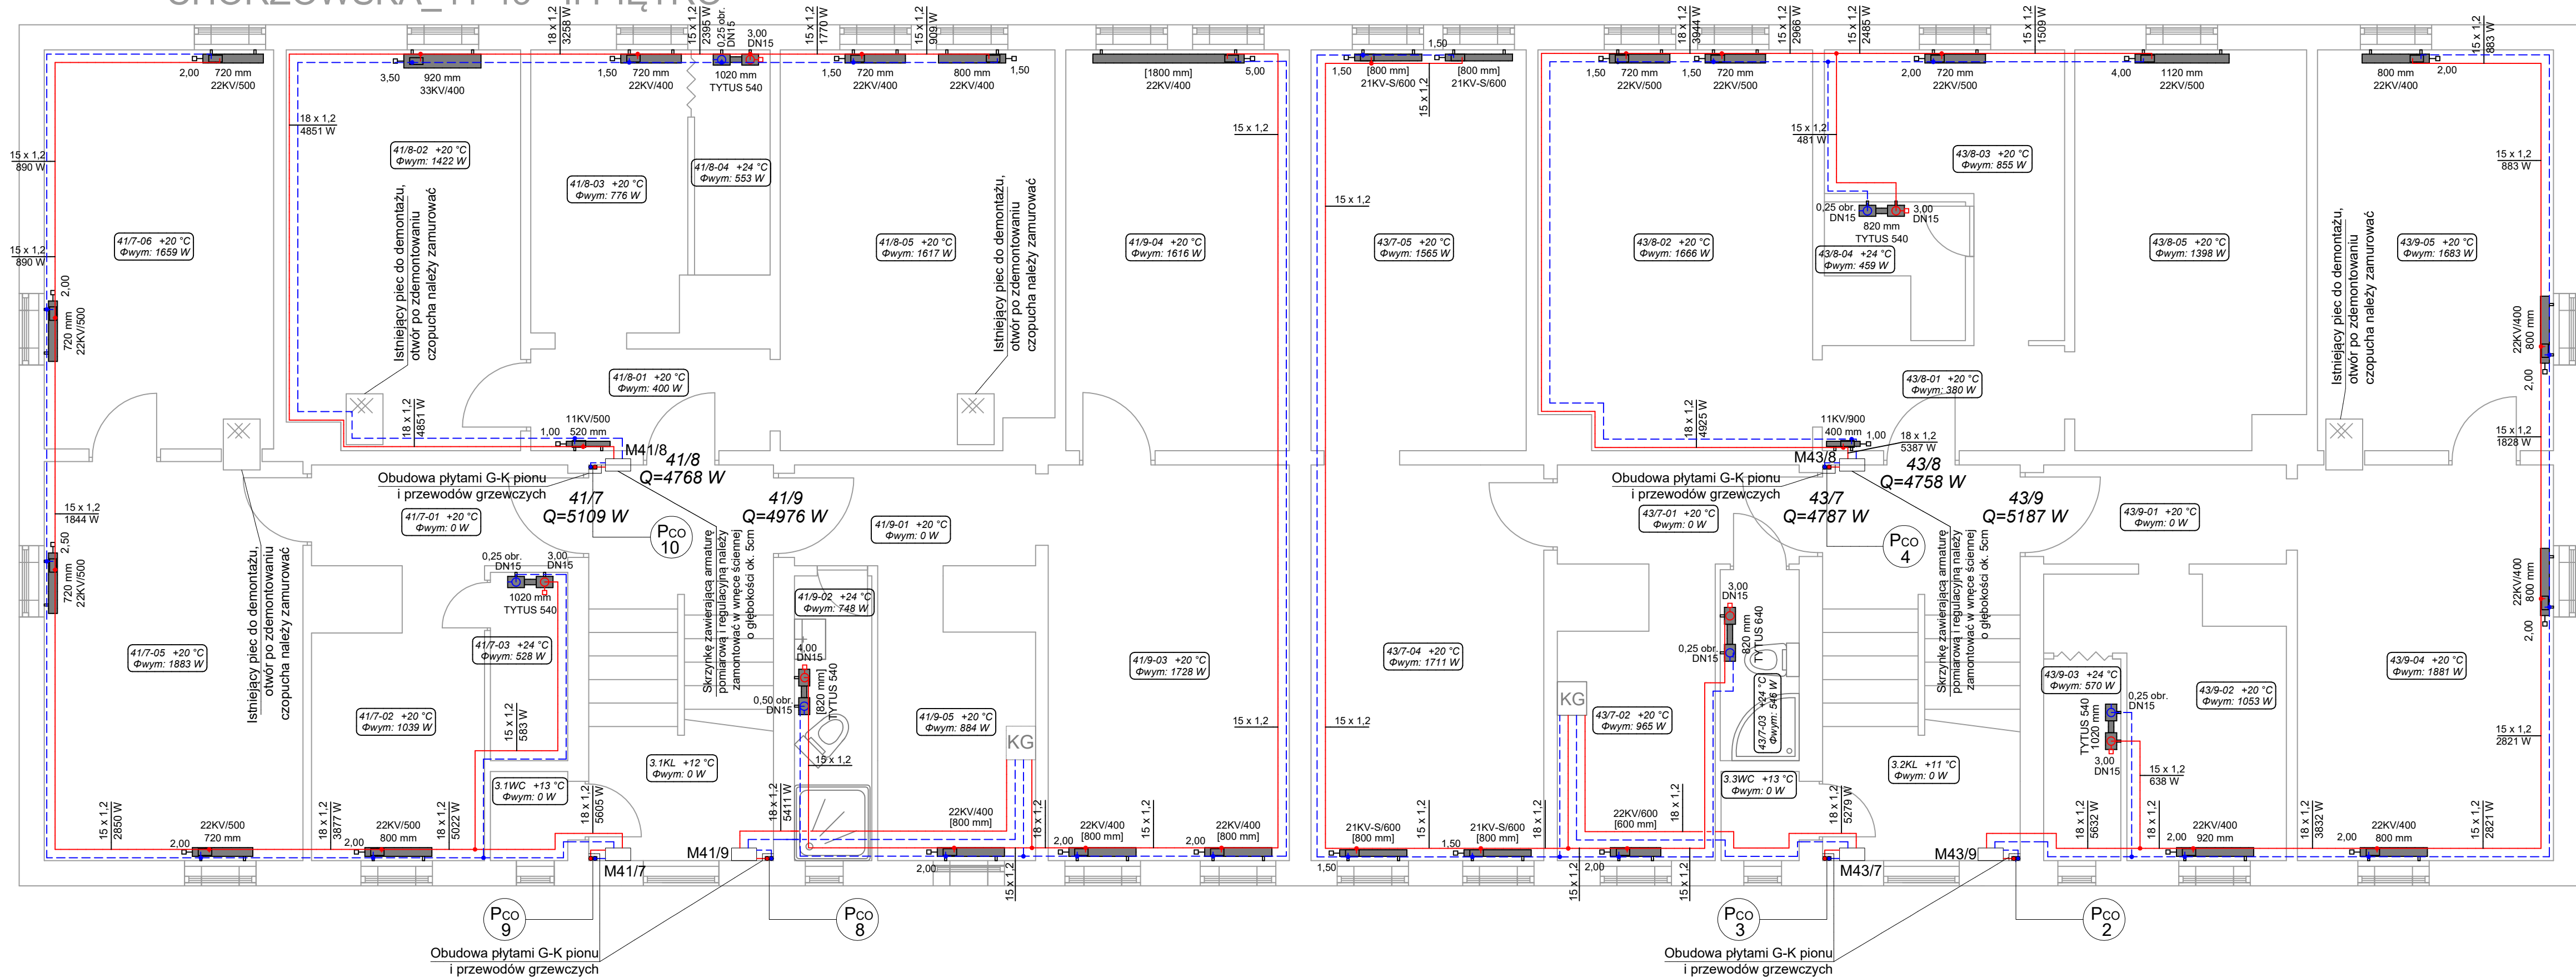

UWAGI:

1. Przewody instalacji grzewczej zaprojektowano z rur stalowych cienkościennych ocynkowanych zewnętrznie.
2. Grzejniki montować na wysokości min. 10 cm nad posadzką.
3. Wszystkie przewody w miejscach przejść przez dylatację i przegrody budowlane należy zabezpieczyć peszlami lub izolacją z pianki poliuretanowej na długości ok 30cm.
4. Wszystkie roboty należy wykonać zgodnie z Polskimi Normami, Warunkami Technicznymi Wykonania i Odbioru Robót oraz zgodnie ze sztuką budowlaną.
5. Rysunki rozpatrywać łącznie z informacjami zawartymi w części opisowej oraz z dokumentacją branżową.
6. Użyte w dokumentacji projektowej nazwy firm, wyrobów budowlanych czy technologii należy traktować w myśl art. 29 ust. 3 ustawy "Prawo zamówień publicznych" jako informację nt. oczekiwanego standardu poziomu jakości, a nie ściśle jako wyrób konieczny do użycia.
7. Wszystkie wymiary, otwory i rzędne należy sprawdzić na budowie, a wszelkie odstępstwa należy korygować przy udziale projektanta i użytkownika, prace montażowe wykonywać zgodnie z obowiązującymi przepisami BHP, zarządzeniami oraz normami PN.
8. Przewody prowadzić pod stropem z zachowaniem dopuszczalnej wysokości ciągu komunikacyjnego, w przypadku braku możliwości oznakować.
9. Należy zachować szczególną ostrożność przy prowadzeniu przewodów grzewczych na korytarzach, w pobliżu istniejących instalacji gazowych zachować przepisową odległość. Sposób prowadzenia instalacji należy zweryfikować każdorazowo na budowie.
10. Należy zapewnić odpowiednią kompensację wydłużeń rurociągów zgodnie z katalogami producenta.
11. Ostateczne usytuowanie grzejników i sposób prowadzenia instalacji należy ustalić z lokatorami i projektantem przed rozpoczęciem robót.
12. W mieszkaniach 41/4, 41/9, 43/3, 43/7 przed przystąpieniem do robót należy dokonać oględzin stanu technicznego istniejących instalacji, w przypadku pozytywnej weryfikacji dopuszcza się wykorzystanie istniejących grzejników oraz przewodów grzewczych i podłączenie projektowanej instalacji pod główne rurociągi grzewcze z kotła.

Legenda:

1.08
 $\Phi_{wym}: 14.33 W$

<u>ilość płyt grzejnika</u>	<u>typ grzejnika</u>	<u>głębokość grzejnika</u>
<u>ilość konwektorów grzejnika</u>	11	61 mm
<u>wysokość grzejnika (mm)</u>	21	80 mm
	22	105 mm
	33	166 mm

grzejnik płytowy

instalacja grzewcza, 80/60°C

 zawór termostatyczny

- zawór powrotny

INWESTOR
Wspólnota Mieszkaniowa
przy ul. Chorzowskiej 41-43 w Gliwicach

JEDNOSTKA PROJEKTOWA
4 BLUE Wojciech Rylowski
41-605 Świętochłowice ul. E.Imieli 13

TEMAT OPRAWIANIA

PROJEKT BUDOWLANO-WYKONAWCZY
INSTALACJI CENTRALNEGO OGRZEWANIA
NIERUCHOMOŚCI PRZY UL. CHORZOWSKIEJ 41-43
W GLIWICACH

mgr inż. Wojciech Rylowski SLK/5450/PWOS/14

inż. Stanisław Boduszek 586/93

OPRACOWANIE
mgr inż. Karolina Wojtasik

NAZWA RYSUNKU

DATA	07.2020
------	---------

NR RYSUNKU
IS-04

SKALA	1:50
-------	------