


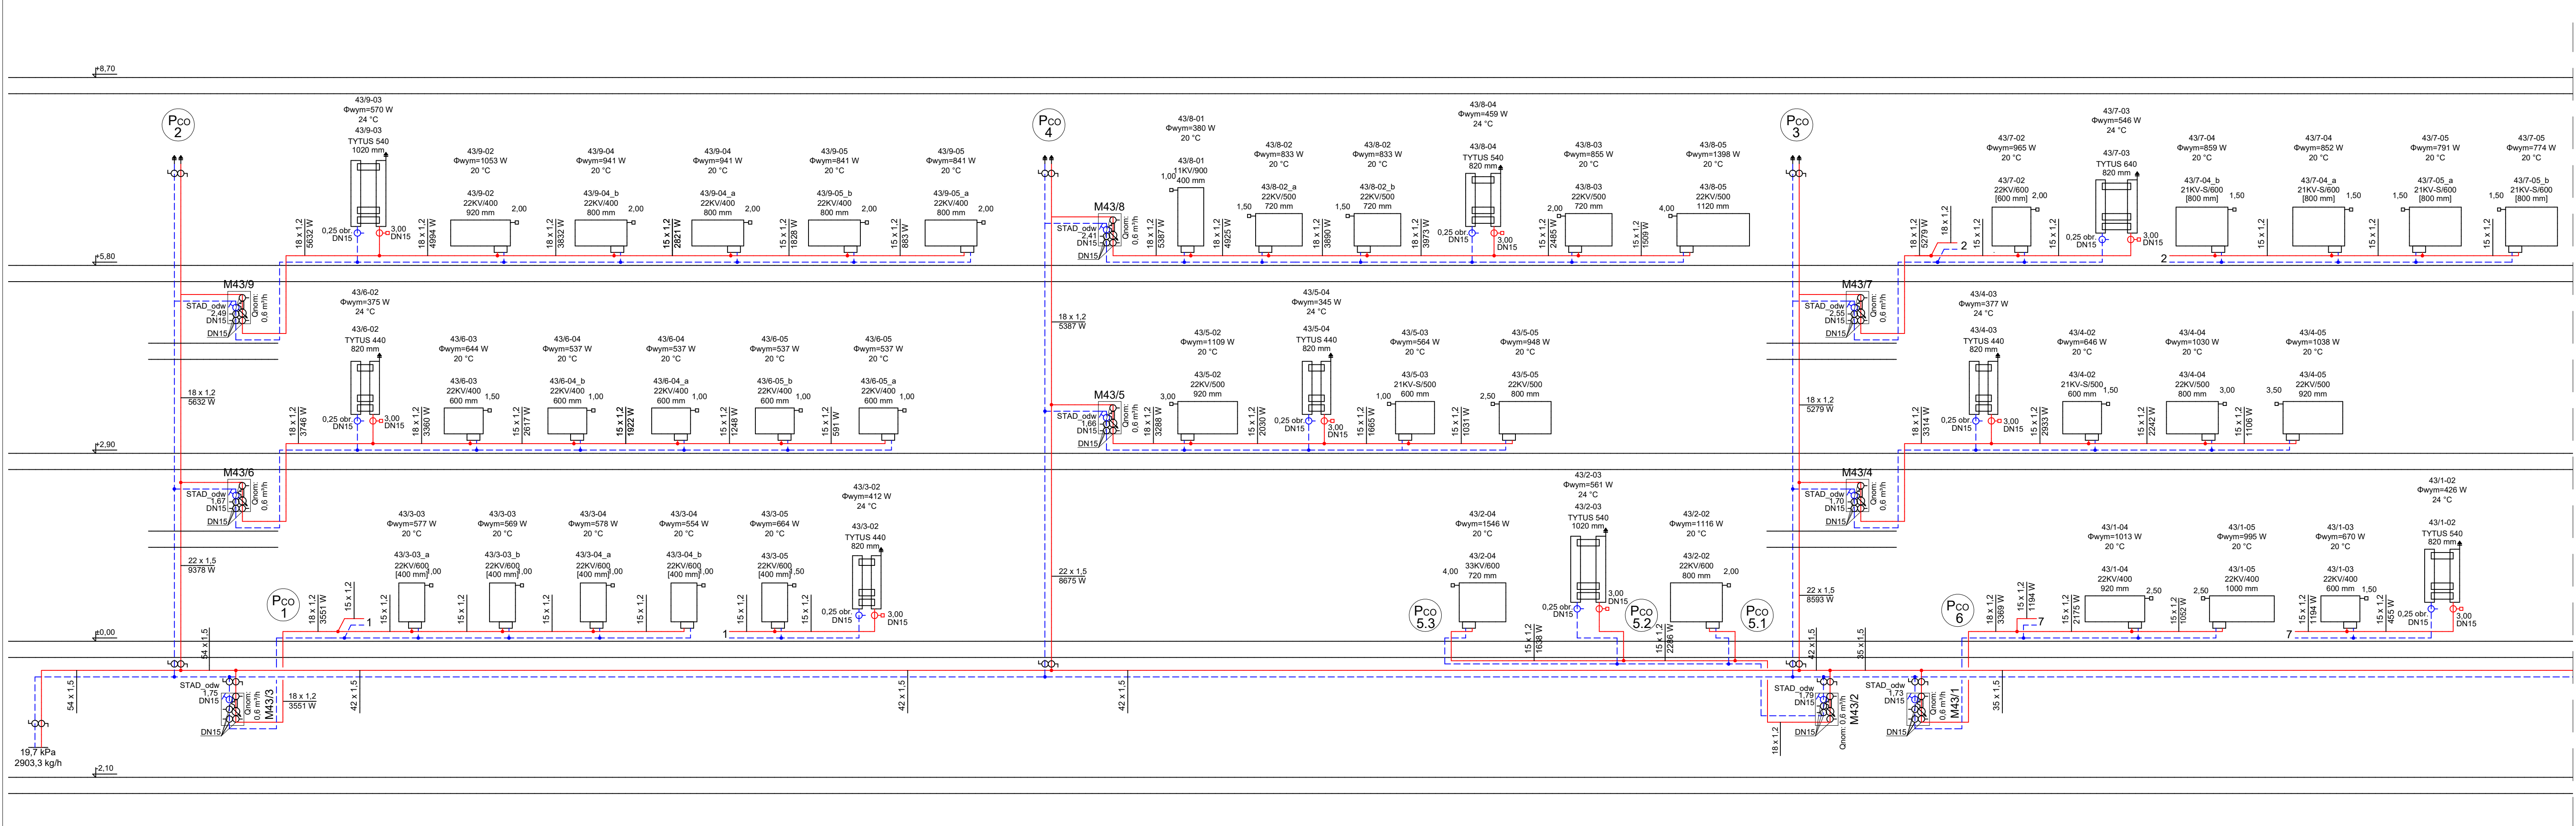

Legenda:

- instalacja grzewcza, 80/60°C
- zawór termostatyczny
- zawór powrotny
- zawór odcinający
- zawór równoważący
- ciepłomierz
- filtr siatkowy
- odpowietznik

4b 4 BLUE Wojciech Ryłowski http://www.4blue.com.pl 41-605 Świętochłowice ul.E.Imieli 13		
INWESTOR Wspólnota Mieszkaniowa przy ul. Chorzowskiej 41-43 w Gliwicach		
JEDNOSTKA PROJEKTOWA 4 BLUE Wojciech Ryłowski 41-605 Świętochłowice ul. E.Imieli 13		
TEMAT OPRACOWANIA PROJEKT BUDOWLANO-WYKONAWCZY INSTALACJI CENTRALNEGO OGRZEWANIA NIERUCHOMOŚCI PRZY UL. CHORZOWSKIEJ 41-43 W GLIWICACH		
PROJEKTANT mgr inż. Wojciech Ryłowski SLK/5450/PWOS/14		
SPRZĄDZAJĄCY inż. Stanisław Boduszek 586/93		
OPRACOWANIE mgr inż. Karolina Wojtasik		
NAZWA RYSUNKU Rozwinięcie instalacji grzewczej cz. 1		
DATA 07.2020	NR RYSUNKU IS-05	SKALA -