


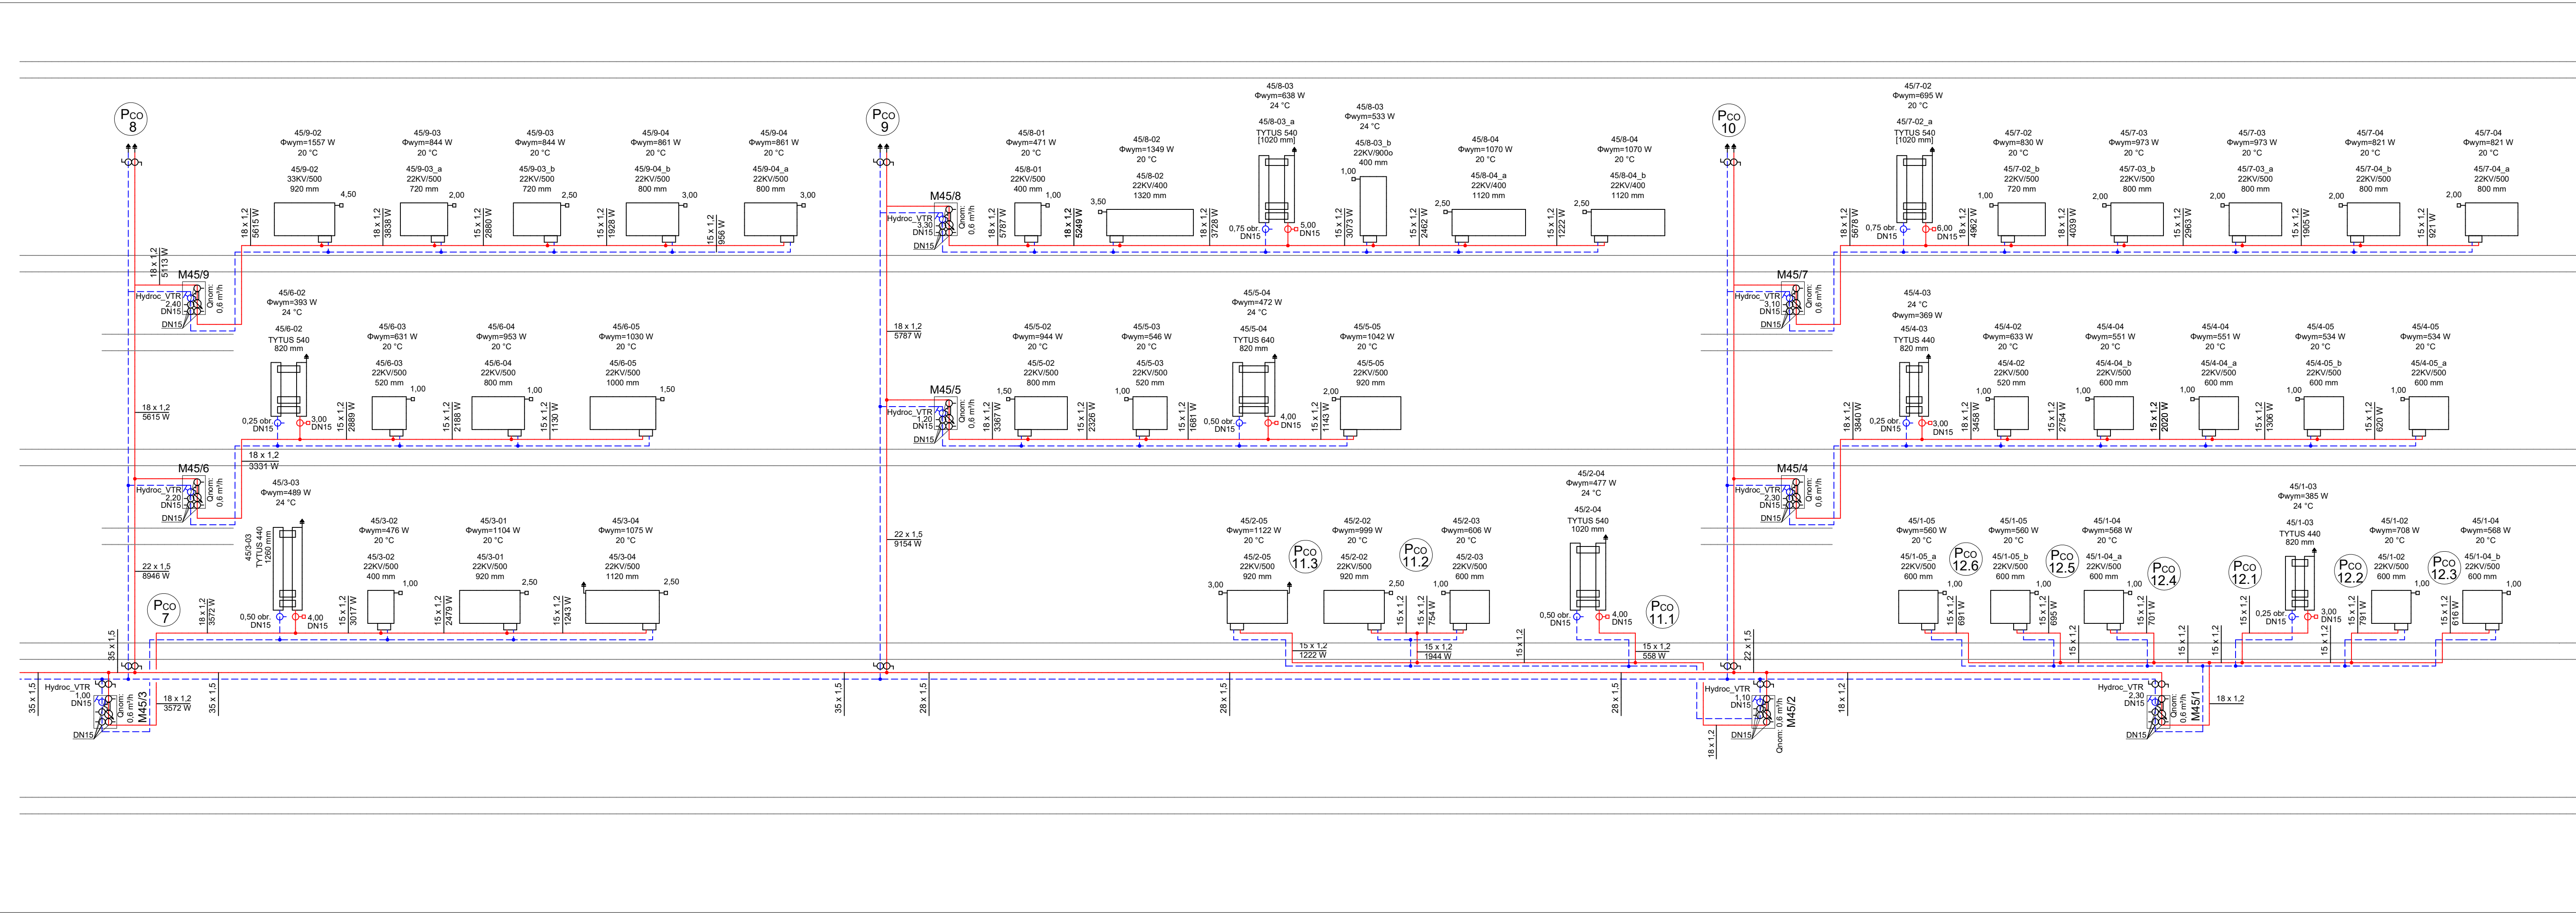

- Legenda:
- instalacja grzewcza, 80/60°C
 - zawór termostatyczny
 - zawór powrotny
 - zawór odcinający
 - zawór równoważący
 - ☒ ciepłomierz
 - ☒ filtr siatkowy
 - ↑ odpowietrznik

4b 4 BLUE Wojciech Rylowski http://www.4blue.com.pl 41-605 Świętochłowice ul. E.Imieli 13		
INWESTOR Wspólnota Mieszkaniowa przy ul. Chorzowskiej 45-47 w Gliwicach		
JEDNOSTKA PROJEKTOWA 4 BLUE Wojciech Rylowski 41-605 Świętochłowice ul. E.Imieli 13		
TEMAT OPRACOWANIA PROJEKT BUDOWLANO-WYKONAWCZY INSTALACJI CENTRALNEGO OGRZEWANIA NIERUCHOMOŚCI PRZY UL. CHORZOWSKIEJ 45-47 W GLIWICACH		
PROJEKTANT mgr inż. Wojciech Rylowski SLK/5450/PWOS/14		
SPRAWDZAJĄCY inż. Stanisław Boduszek 586/93		
OPRACOWANIE mgr inż. Karolina Wojtasik		
NAZWA RYSUNKU Rozwinięcie instalacji grzewczej - cz. 2		
DATA 07.2020	NR RYSUNKU IS-06	SKALA -