


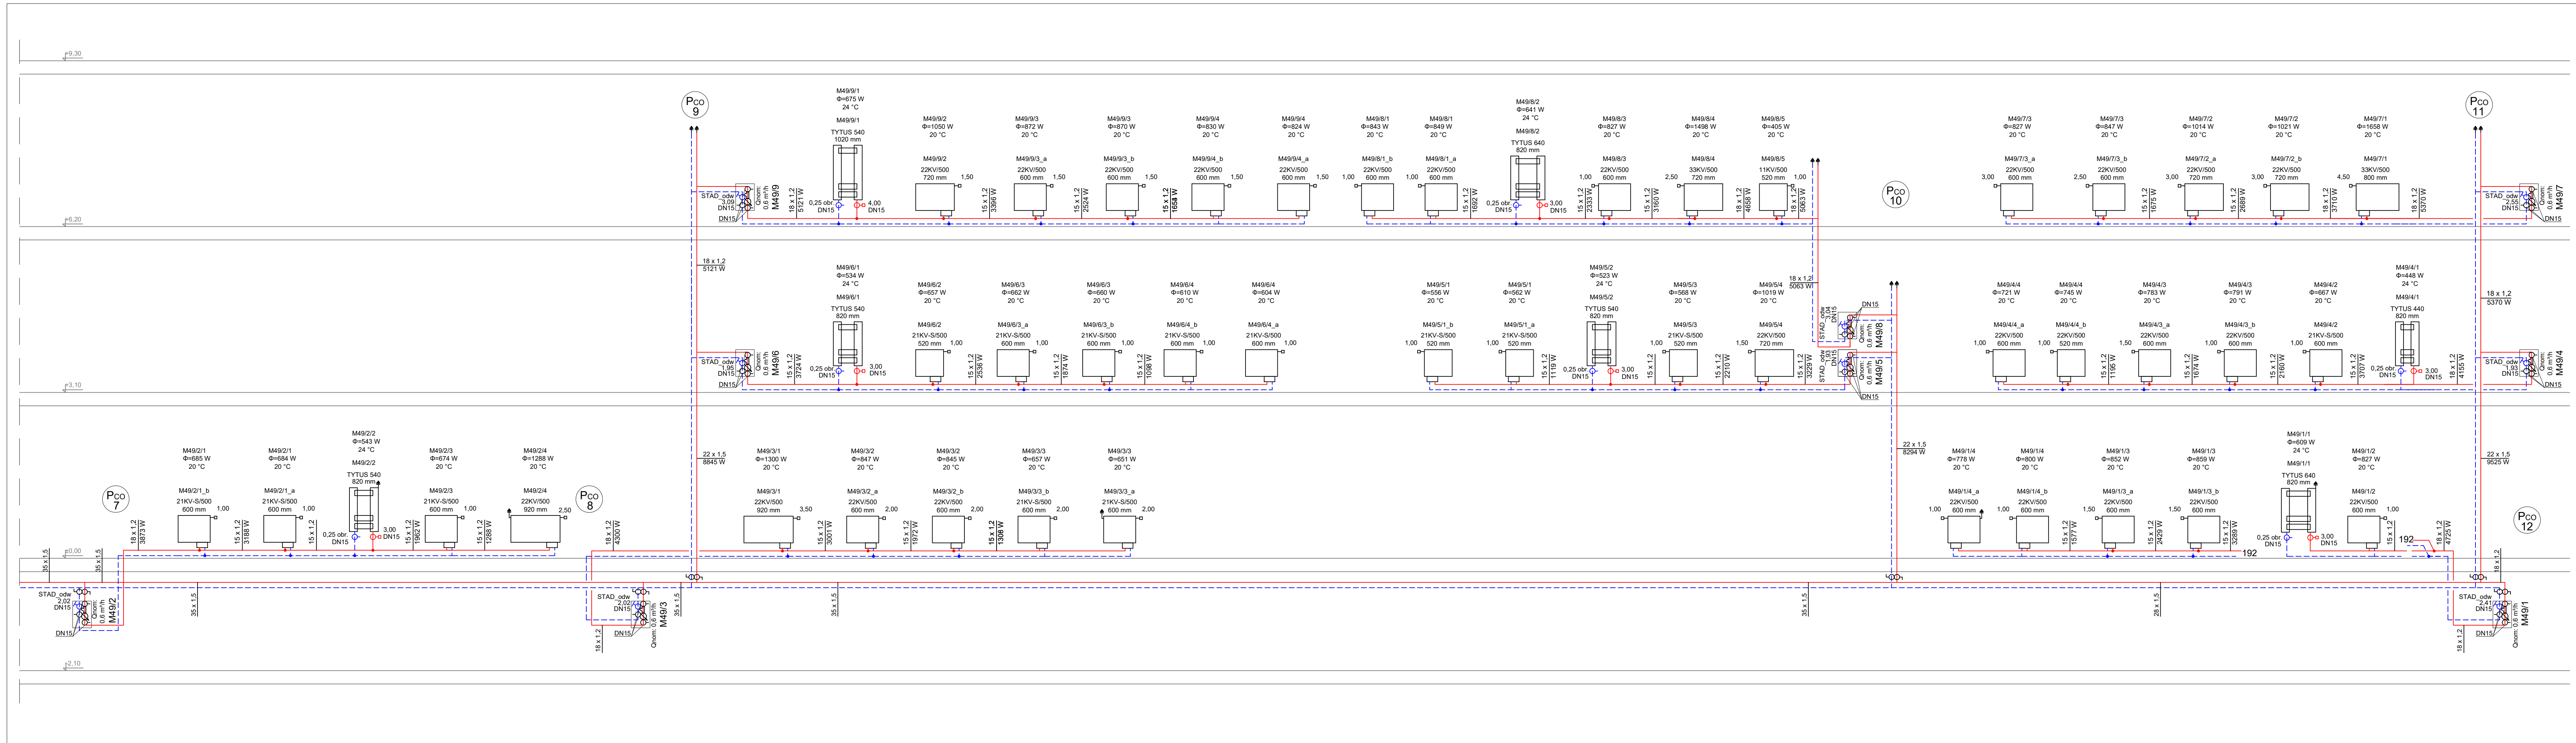

- Legenda:
- instalacja grzewcza, 80/60 °C
 - zawór termostaticzny
 - zawór powrotny
 - zawór odcinający
 - zawór równoważący
 - ciepłomierz
 - filtr siatkowy
 - odpowietznik



4 BLUE Wojciech Rylowski
<http://www/4blue.com.pl>
41-605 Świętochłowice ul.E.Imieli 13

INWESTOR Wspólnota mieszkaniowa przy ul. Chorzowskiej 49-51 w Gliwicach		
JEDYNOŚĆ PROJEKTOWA 4 BLUE Wojciech Rylowski 41-605 Świętochłowice ul. E.Imieli 13		
TEMAT OPRACOWANIA PROJEKT BUDOWLANO-WYKONAWCZY INSTALACJI CENTRALNEGO OGRZEWANIA NIERUCHOMOŚCI PRZY UL. CHORZOWSKIEJ 49-51 W GLIWICACH		
PROJEKTANT mgr inż. Wojciech Rylowski SLK/5450/PWOS/14		
SPRAWDZAJĄCY inż. Stanisław Boduszek 586/93		
OPRACOWANIE mgr inż. Karolina Wojtasik		
NAZWA RYSUNKU Rozwinięcie instalacji grzewczej cz. 2		
DATA 04.2020	NR RYSUNKU IS-06	SKALA -