


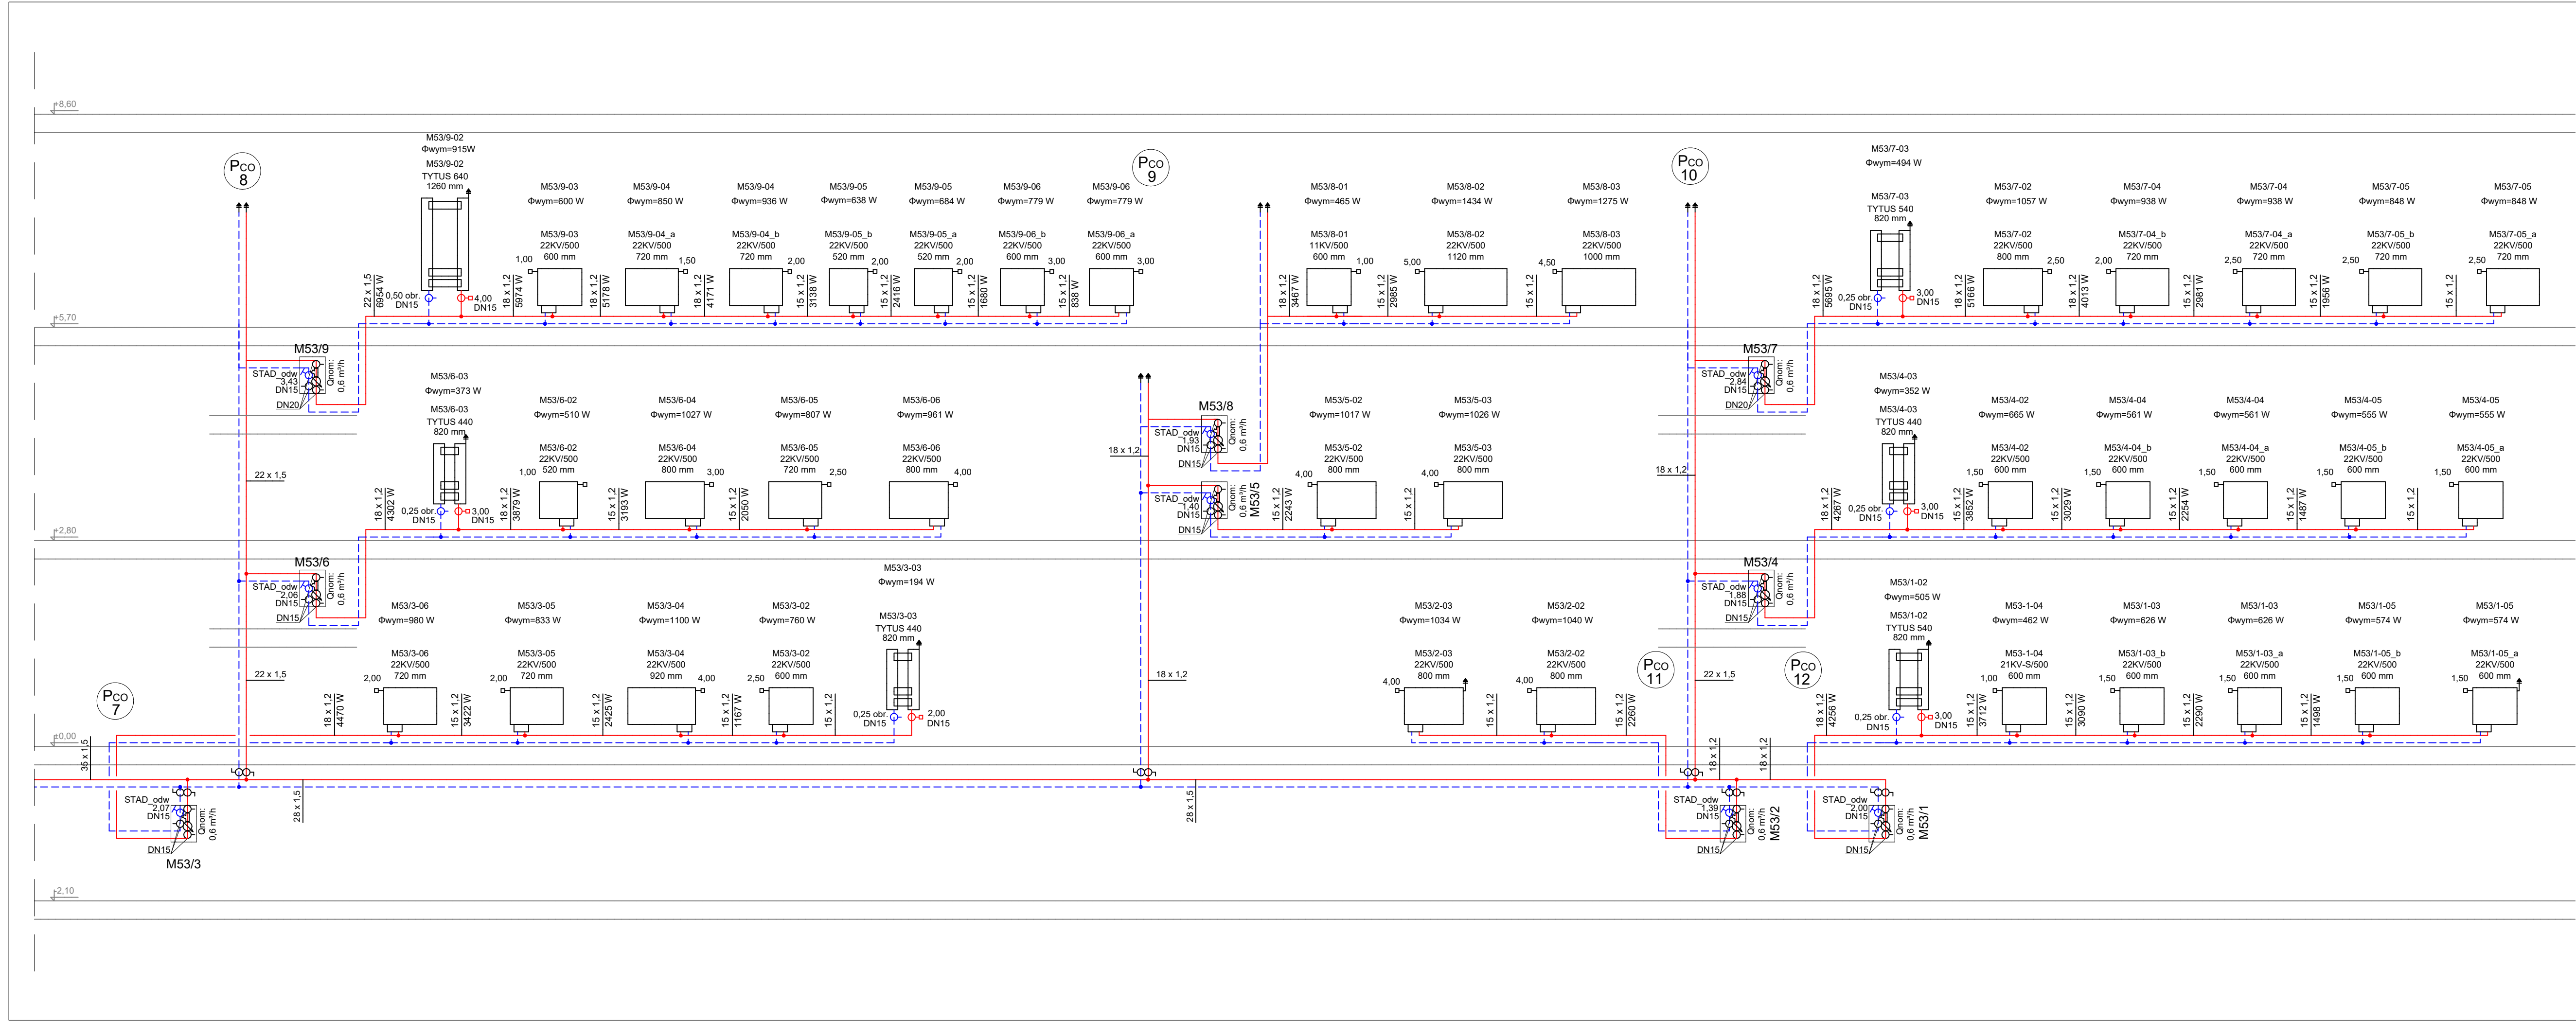

Legenda:

- instalacja grzewcza, 80/60°C
- zawór termostatyczny
- zawór powrotny
- zawór odcinający
- zawór równoważący
- ciepłomierz
- filtr siatkowy
- odpowietznik

4 BLUE Wojciech Rylowski
<http://www/4blue.com.pl>
41-605 Świętochłowice ul.E.Imieli 13

INWESTOR
Wspólnota Mieszkaniowa
przy ul. Chorowskiej 53-55 w Gliwicach

JEDNOSTKA PROJEKTOWA
4 BLUE Wojciech Rylowski
41-605 Świętochłowice ul. E.Imieli 13

TEMAT OPRACOWANIA
PROJEKT BUDOWLANO-WYKONAWCZY
INSTALACJI CENTRALNEGO OGRZEWANIA
NIERUCHOMOŚCI PRZY UL. CHOROWSKIEJ 53-55
W GLIWICACH

PROJEKTANT
mgr inż. Wojciech Rylowski SLK/5450/PWOS/14

SPRAWDZAJĄCY
inż. Stanisław Boduszek 586/93

OPRACOWANIE
mgr inż. Karolina Wojtasik

NAZWA RYSUNKU
Rozwinięcie instalacji grzewczej cz. 2

DATA 04.2020	NR RYSUNKU IS-06	SKALA -
-----------------	---------------------	------------