


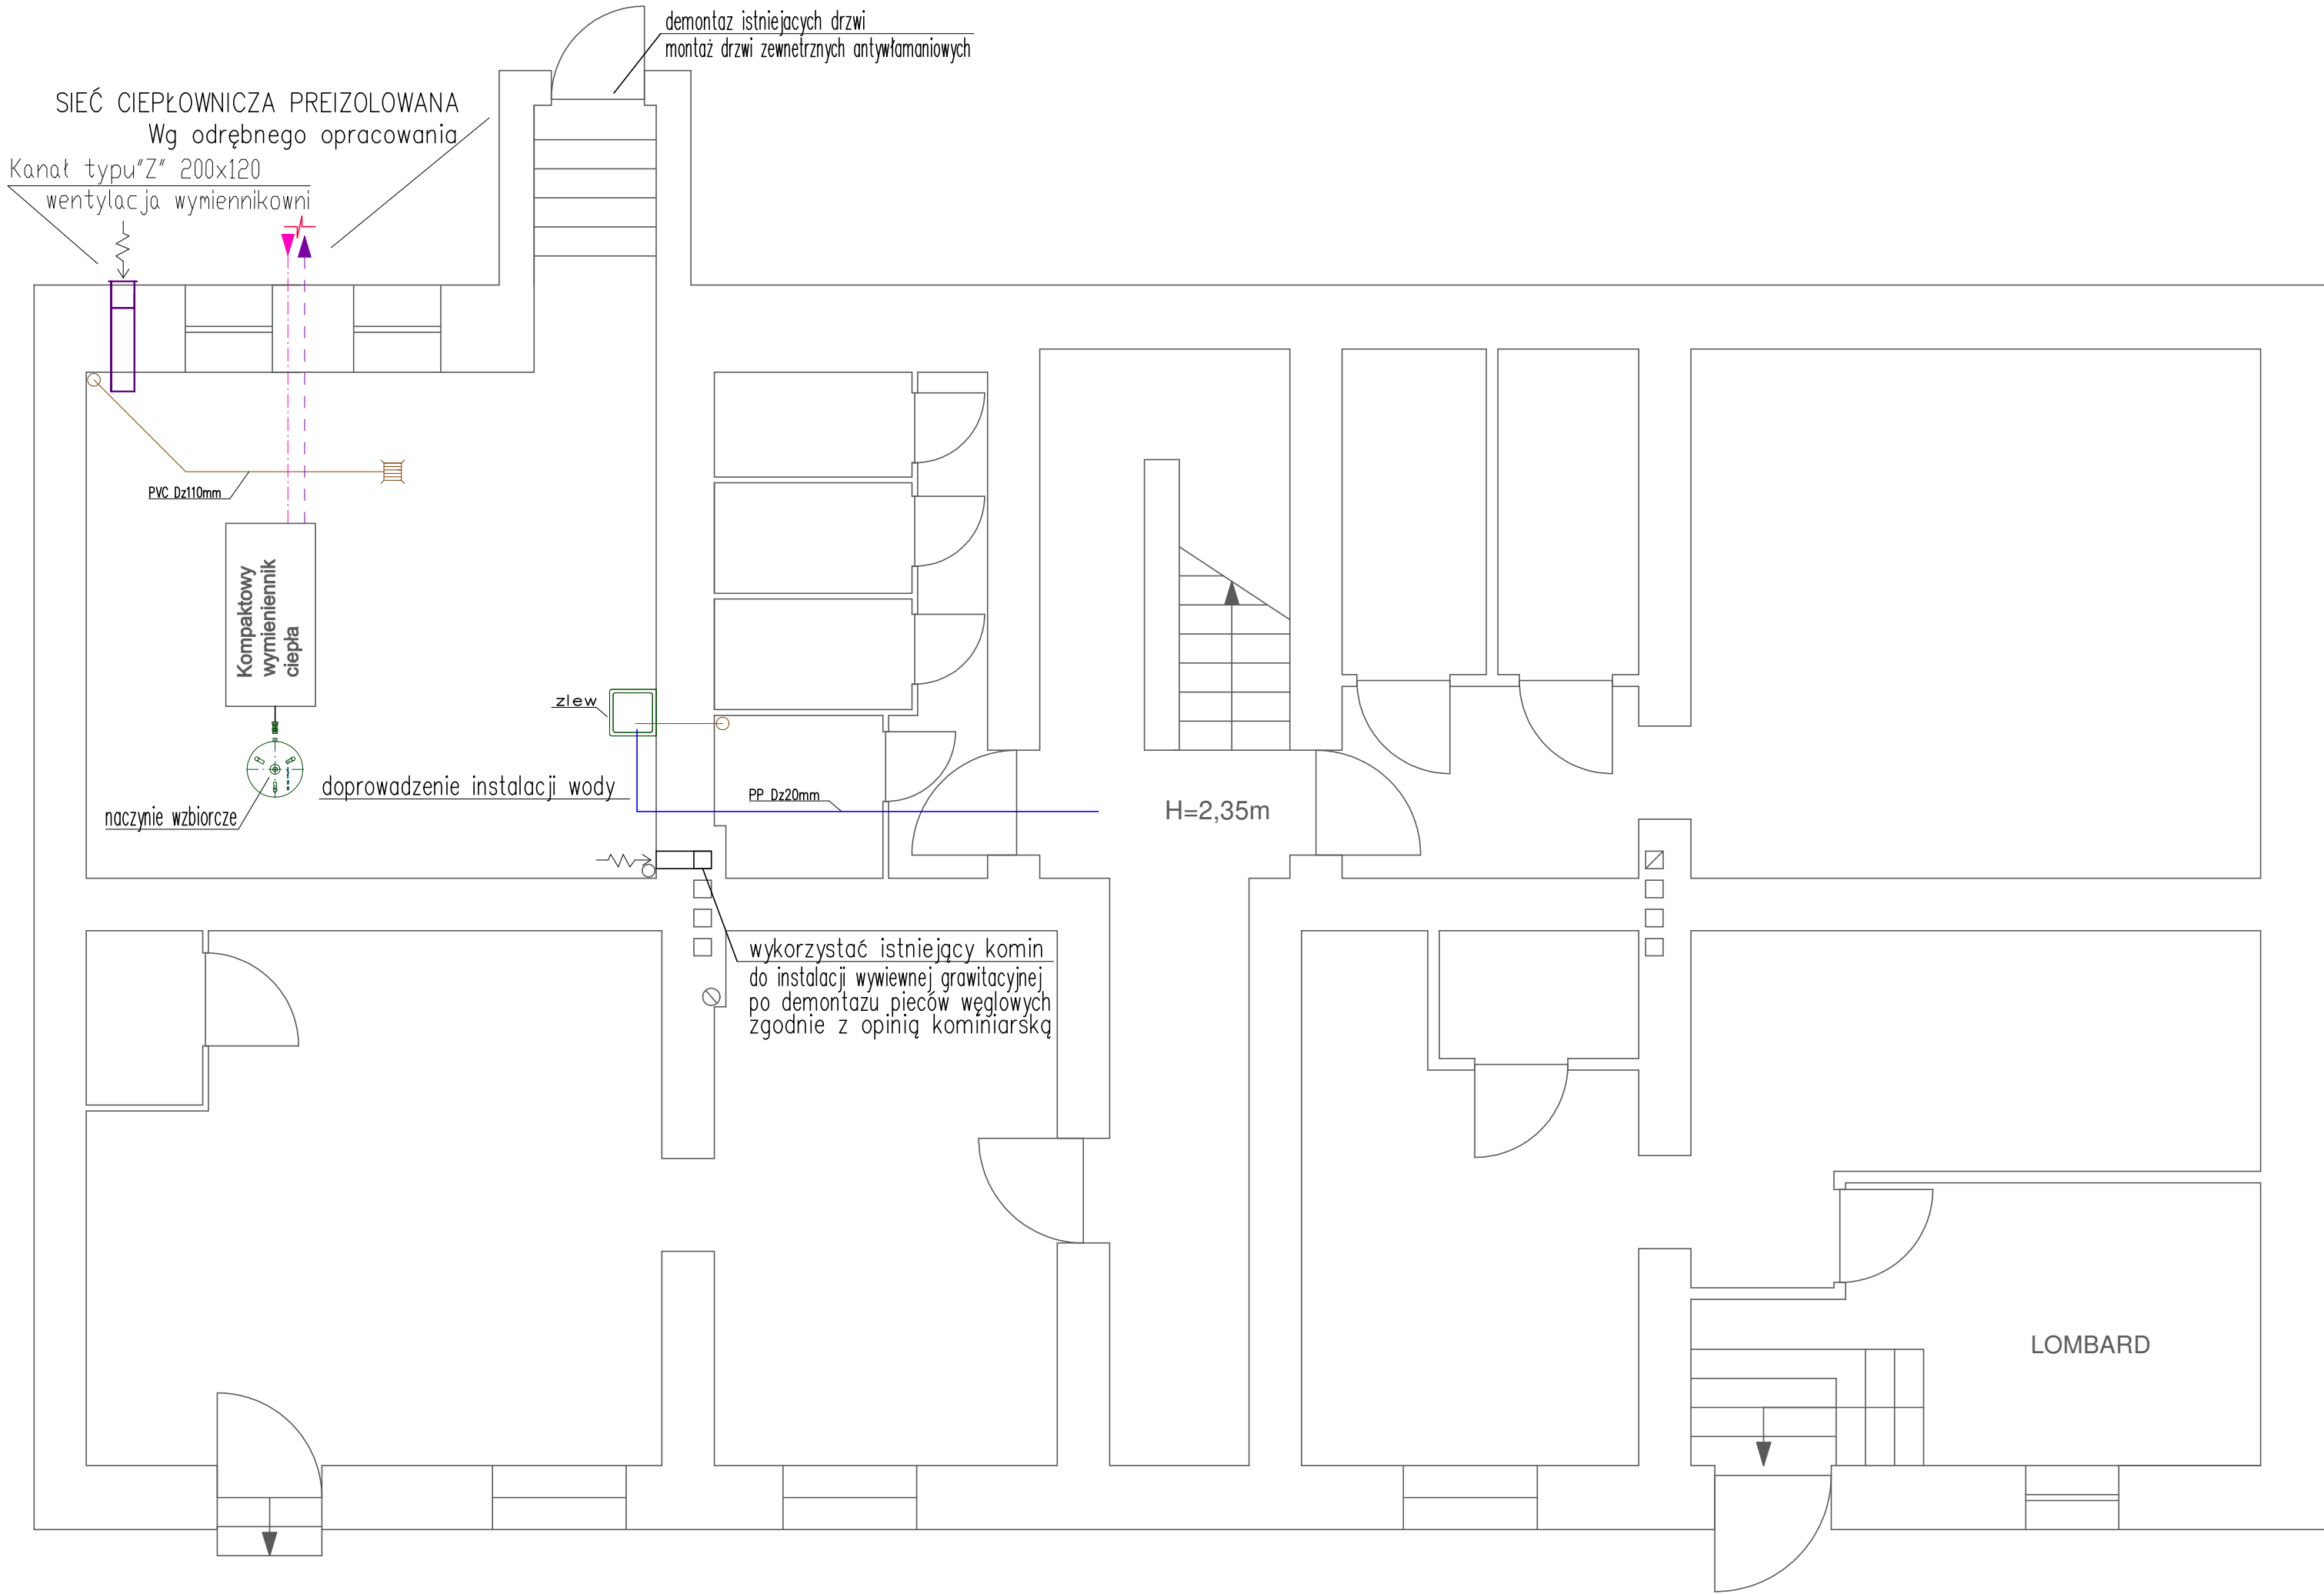

UWAGI:

1. Rozpatrywać z rysunkiem przekroju: W_02;
2. Posadzke należy wykonać z płytek ceramicznych - gres techniczny o spadku 1% w kierunku projektowanej kratki kanalizacyjnej;
3. Ściany należy otynkować na gładko i pomalować farbą zmywalną na kolor jasny;
4. Osadzić drzwi stalowe otwierane na zewnątrz;
5. Umieszczenie oraz wymiary wymiennika ciepła przyjęto poglądowo - ostateczne usytuowanie według odrębnego opracowania;
6. Dokładny poziom oraz przebieg istniejącej kanalizacji sanitarnej należy zweryfikować na budowie;
7. W przypadku braku możliwości grawitacyjnego podłączenia knalizacji sanitarnej należy zastosować studzienkę schładzającą, ścieki odprowadzić przewodem tłocznym.

4b 4 BLUE Wojciech Ryłowski http://www.4blue.com.pl 41-605 Świętochłowice ul. E. Imieli 13		
INWESTOR Wspólnota Mieszkaniowa w Gliwicach przy ul. Opolskiej 19 44-100 Gliwice ul. Opolskiej 19		
JEDNOSTKA PROJEKTOWA 4 BLUE Wojciech Ryłowski 41-605 Świętochłowice ul. E. Imieli 13		
TEMAT OPRACOWANIA PROJEKT BUDOWLANO-WYKONAWCZY DOSTOSOWANIA POMIESZCZENIA TECHNICZNEGO NA WYMIENNIKOWNIĘ W CELU PODŁĄCZENIA DO MIEJSKIEJ SIECI CIEPŁOWNICZEJ PEC NIERUCHOMOSCI PRZY UL. OPOLSKIJ 19 W GLIWICACH		
PROJEKTANT mgr inż. Wojciech Ryłowski SLK/5450/PWOS/14 SPRAWDZAJĄCY inż. Stanisław Boduszek 586/93		
OPRACOWANIE mgr inż. Karolina Wojtasik		
NAZWA RYSUNKU Rzut pomieszczenia węzła ciepłnego		
DATA 04.2021	NR RYSUNKU W-01	SKALA 1:50