


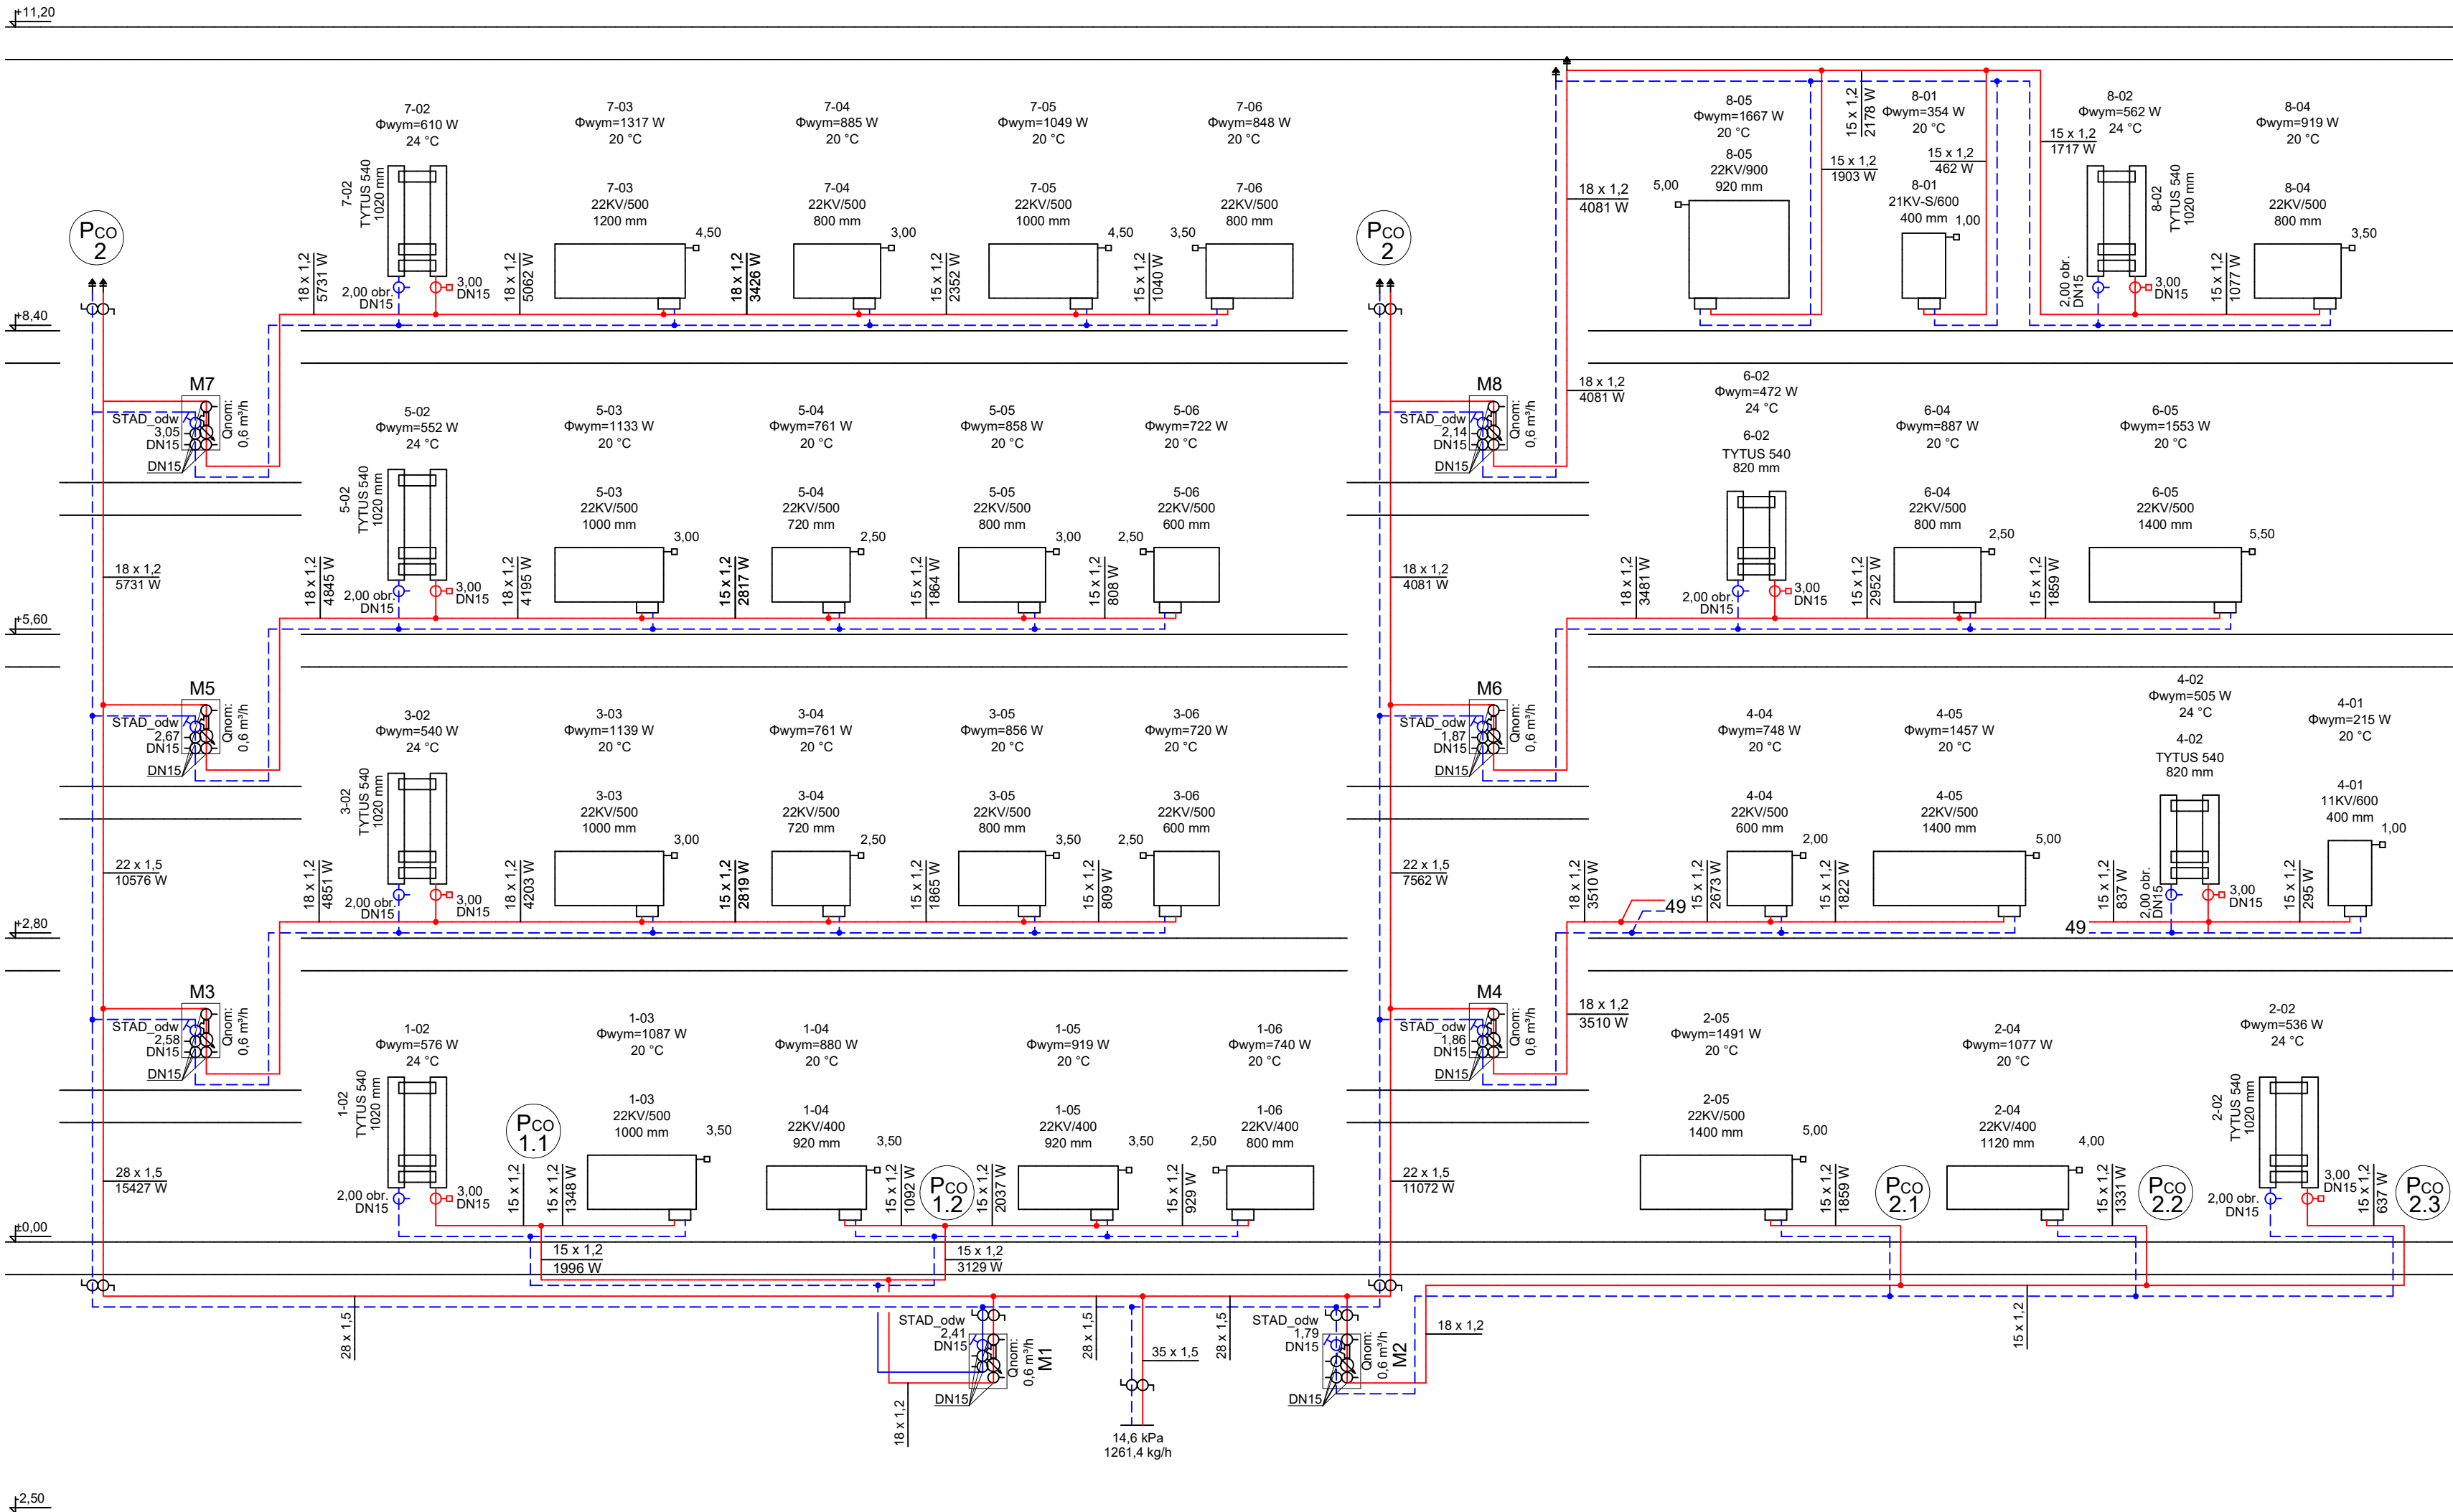

- Legenda:
- instalacja grzewcza, 80/60°C
 - zawór termostatyczny
 - zawór powrotny
 - zawór odcinający
 - zawór równoważący
 - ciepłomierz
 - filtr siatkowy
 - odpowietrznik

4 BLUE Wojciech Rykowski
<http://www.4blue.com.pl>
41-605 Świętochłowice ul.E.Imieli 13

INWESTOR
Wspólnota Mieszkaniowa w Gliwicach przy ul. Witkiewicza 31
44-100 Gliwice ul. Witkiewicza 31

JEDNOSTKA PROJEKTOWA
4 BLUE Wojciech Rykowski
41-605 Świętochłowice ul. E.Imieli 13

TEMAT OPRACOWANIA
PROJEKT BUDOWLANO-WYKONAWCZY INSTALACJI CENTRALNEGO
OGRZEWANIA NIERUCHOMOŚCI PRZY UL.WITKIEWICZA 31 W GLIWICACH

PROJEKTANT
mgr inż. Wojciech Rykowski SLK/5450/PWOS/14

SPRAWDZAJĄCY
inż. Stanisław Boduszek 586/93

OPRACOWANIE
mgr inż. Karolina Wojtasik

NAZWA RYSUNKU
Rozwinięcie instalacji grzewczej

DATA
11.2020

NR RYSUNKU
IS-06

SKALA
-