


Oznaczenia:

- opis odciały, tura ze siał wędowej cynkowanej, KanTherm STEEL firmy KanTherm,
- projektowany przewód powietrny instalacji c.o.,
- projektowany przewód zasilający instalacji c.o.,
- grzejnik słabowy płytowy, z zasileniem dolnym typu Ventil Compact firmy Pumo,
- grzejnik łazienkowy typu Standard 3D firmy Instal Projekt,
- zawór termostatyczny prosty, z nastawą welepną, AV9 firmy Oventrop,
- zawór grzejnikowy oddziający prosty, DN15, Combi 2 firmy Oventrop,
- zawór regulacyjny, DN15, prosty, z nastawą welepną, Hycocon VTZ firmy Oventrop,
- zawór kulowy gwintowany, PN 20, DN15 jednolite podano sterlity,
- przepływomierz Multical 302, zakres przepływu Q od 0.005 do 0.0m3/h firmy Kanstrup,
- filtr siatkowy,
- zawór kulowy gwintowany ze spustem, PN 20, DN15,



MAZWA OPRACOWAŁA:
PROJEKT BUDOWLANY WYKONAWCZY BUDOWY INSTALACJI
CENTRALNEGO OGRZEWANIA

BUDYNEK MIESZKALNY UL. WITKIEWICZA 33, GLIWICE DZ. EW. NR 421, OBREB ZATORCZE		OPRACOWAŁA MGR INŻ. KALINA KONKOL -WIŚNIEWSKA	STADIUM: BRANŻA: NUMER RYSUNKU	FBW SANTARNA 7
OBJEKT		PROJEKTOWAŁ MGR INŻ. DOMINIK PODLASEK	MAZ/0987/PWBS/19 Instalacja centralnego ogrzewania w mieszkaniach, podziemiach i garażach	7
		SPRAWDZIŁ MGR INŻ. PIOTR CHOCIAJ	MAZ/0472/PWCS/05 Instalacja centralnego ogrzewania w mieszkaniach, podziemiach i garażach	
NAZWA RYSUNKU:		ROZWINIĘCIE INSTALACJI C.O.		SKALA 1:100
				DATA 03.2020

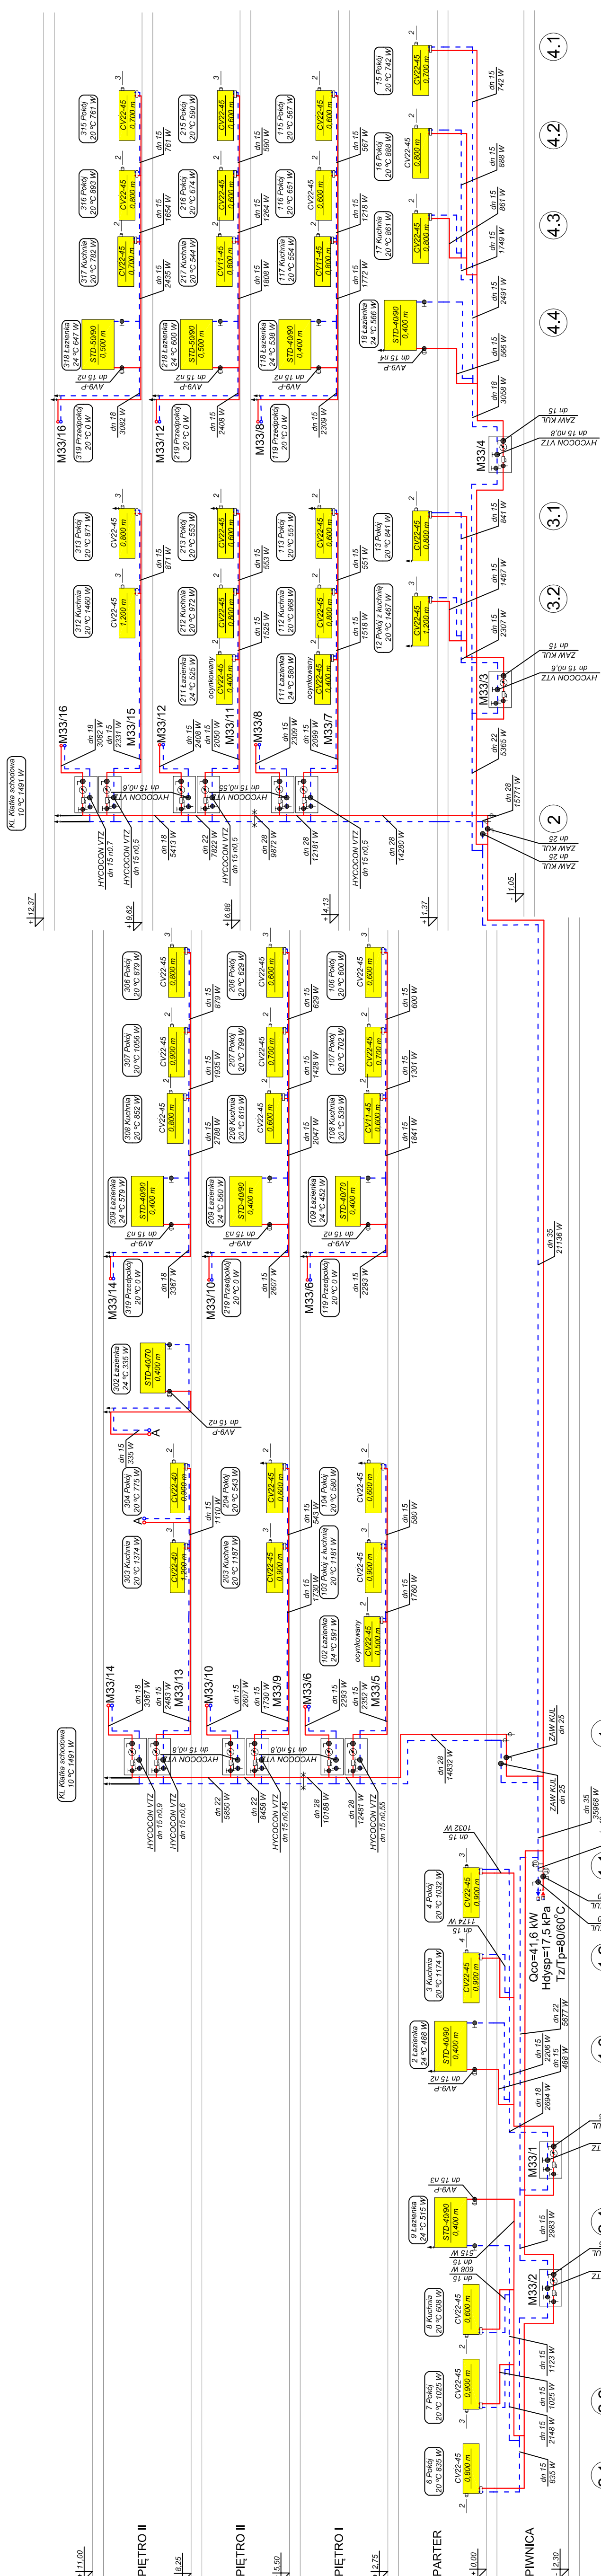

- Uwagi:
- Przewody wykonane z rur ze siał wędowej, cynkowanej w systemie zaprasowywanym KanTherm.
 - Przewody zaciobawć zgodnie z wytycznymi w opisie technicznym.
 - Grzejniki słabowe, płytowe albo zasłane typu Ventil Compact firmy Pumo. W łazienkach grzejniki dwukolowe typ Standard 3D firmy Instal Projekt lub grzejniki płytowe cynkowane z zasileniem dolnym typu Ventil Compact firmy Pumo.
 - Przy grzejnikach łazienkowych na podłazach zasłających zanotować zawory lemosyalczne proste typu AV9 firmy Oventrop. Na odciekach powrotnych przy grzejnikach zanotować zawory kulowe oddziające typ Combi 2 firmy Oventrop.
 - Grzejniki dwukolowe wyposażone są we wkładkę zaworową.
 - Na odciekach od pionów do kładi na przewoźce powrotnym zanotować zawory regulacyjne Hycocon VTZ firmy Oventrop, na zasłaku zawory kulowe PN20.
 - Na podłazach zanotować zawory kulowe PN20 na zasłaku i powrocie.
 - Na przewoźce prowadzących do wejść dółnego zanotować zawory kulowe PN20.

