



RZUT PIWNIC
ROBOTY BUDOWLANE

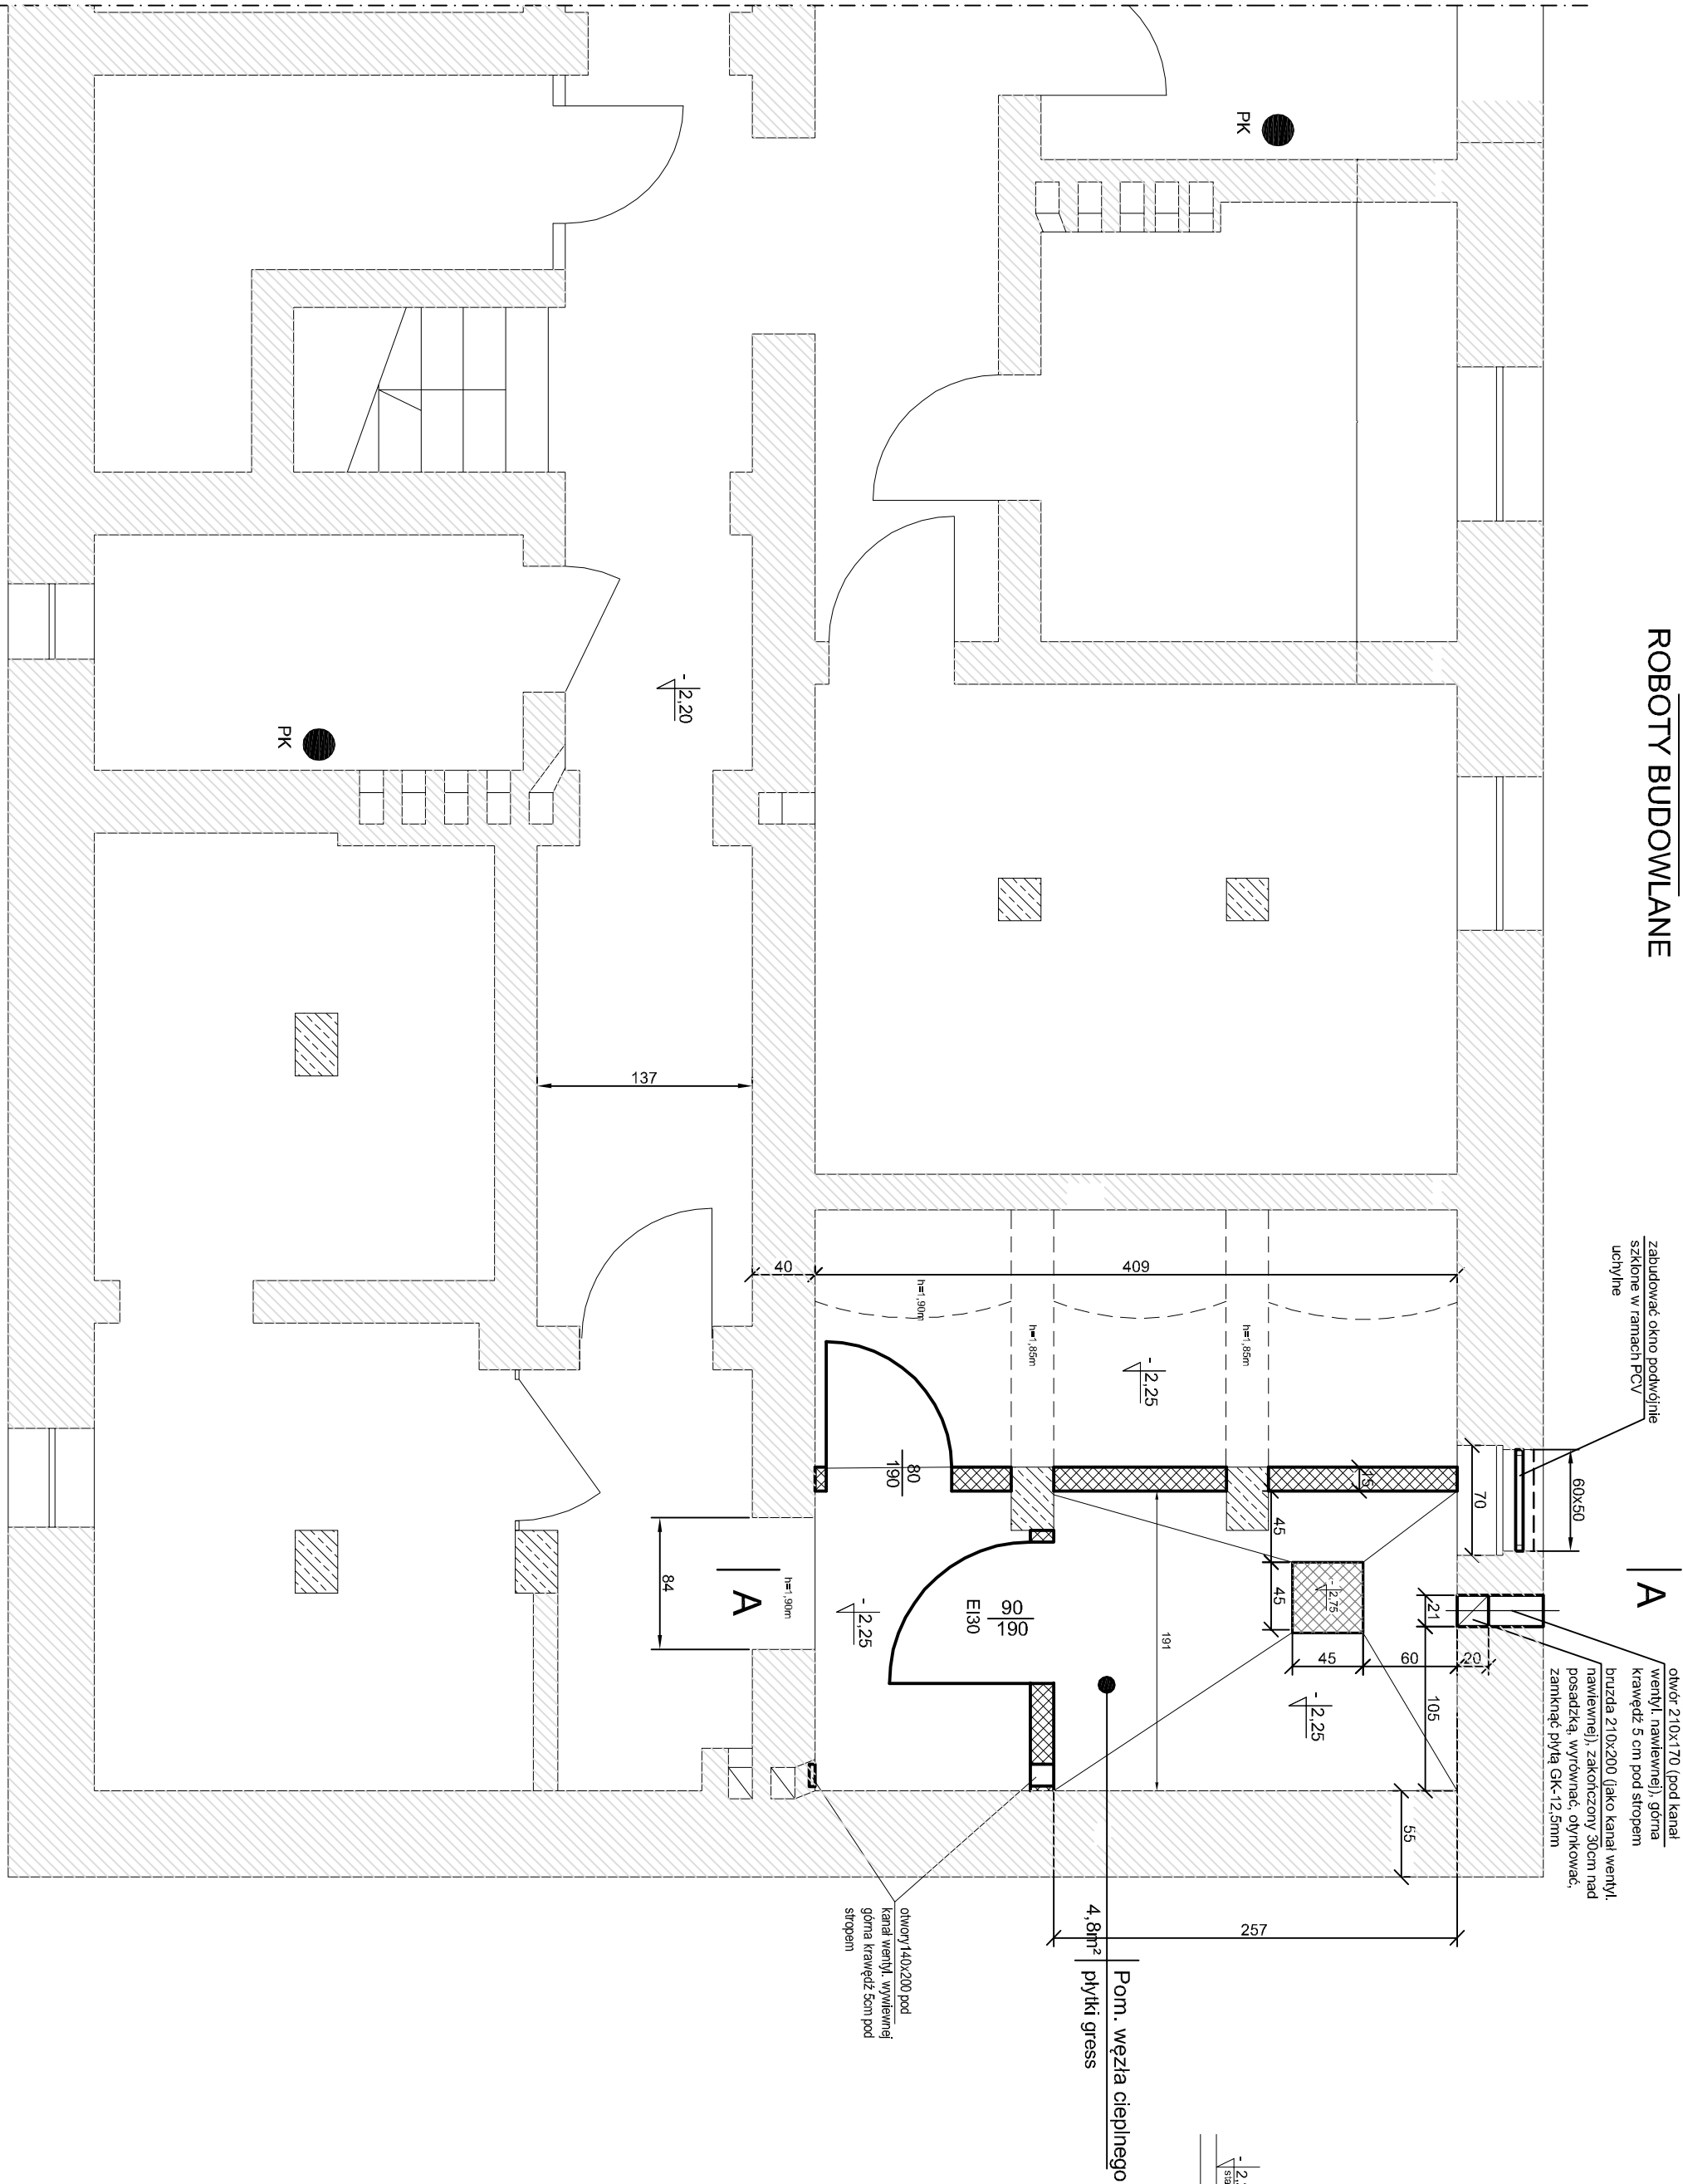

A-A

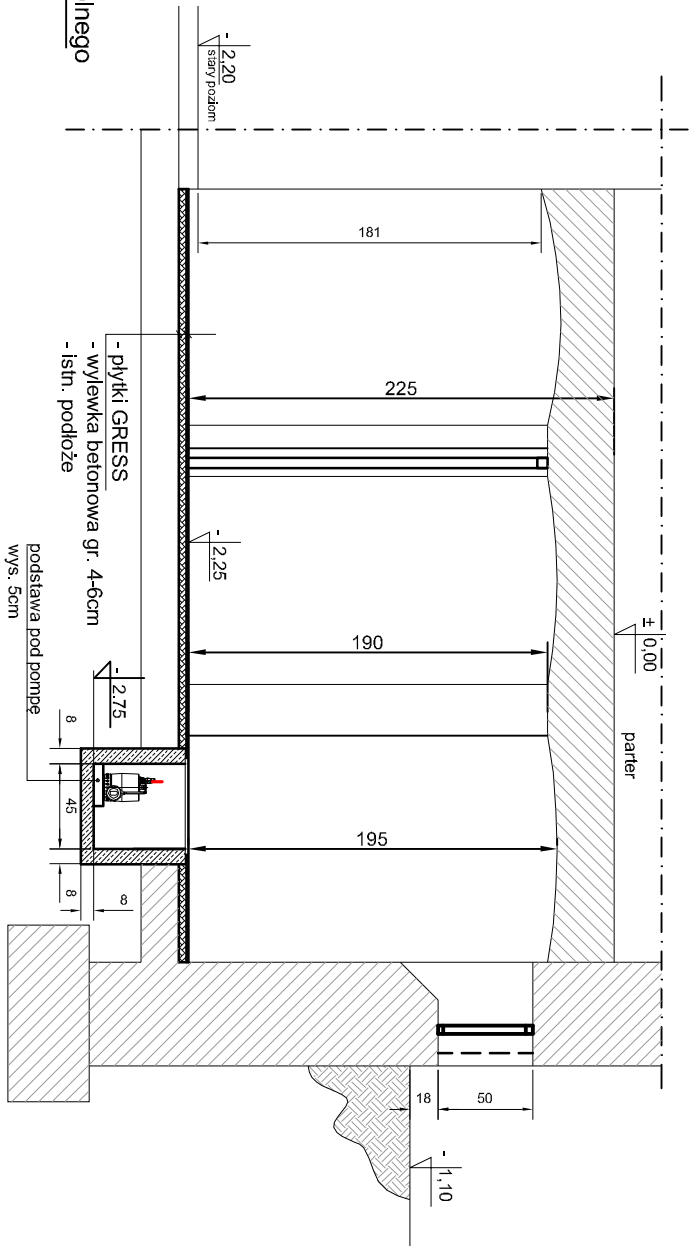

Roboty demontażowe:

- Zbić wylewkę cementową na powierzchni przyszytej wymlentkowni i przedstonka, wybić podkład do głębokości 10cm
- Wykonać otwór do komina 200x140mm, górna krawędź 5cm pod stropem.
- W ścianie zewnętrznej wykonać otwór 210x170 pod kanał wentyl. nawiewnej (patrz rysunek)
- Zdemontować osłonę otworu okiennego
- Wykonać rzapie 0.45x0.45x0.5m zabezpieczone krata ocynkowanego oczkach 2cm. Na dnie zapewnić podstawę pod pompę wys. min 5cm np. wylać beton
- Zdemontować istniejące kable w obrębie przyszłego pomieszczenia (pod nadzorem zarządcy)
- Zdemontować drzwi drewniane

Roboty budowlane:

- Odkroić/wykonać tynki na ścianach, suficie oraz we wnęce okiennej (ok 6m²). Tynkować 2x na gładko.
- Wytnąć ścianę gr. 12cm, ołynkować od str. pomieszczenia wymlentkowni. Tynkować 2x na gładko.
- Zabudować okno podwójnie szklone w ramach PVC, uchylne 60x50cm (dokładne wymiary ustalić na montażu).
- Wylać ścianę i dno studzienki schładzającej gr.8cm. Wyłożyć płytkami GRES na powłoce wodoodpornej. Studzienkę wykończyć obrzeżem i przykryć kratą ocynkowaną ognioowo o oczkach 2x2cm.
- Wykonać w posadzce bruzdę pod rurę ściekową ze zlewu.
- Wykonać nową gładź cementową ze spadkiem 1 % w kierunku rzapla.
- Podlogę włożyć płytkami GRES na izolacji p. wodnej, wokół ścian wykonać cokolik wys. 10cm.
- Zabudować drzwi 80x190 stalowe, otwierane pod nadskiekem na zewnątrz.
- Ściany do wysokości 1,4m pomalować na jasny kolor farbami ceramicznymi zmywalnymi lub wyłożyć płytkami.
- Przeostałe powierzchnie ścian i sufit pomalować 2-rotnie farbą emulsyjną.
- Zabudować drzwi drewniane 80x190 do wydzielonego pomieszczenia piwnicznego.
- Płonowy kanał wentylacji w ścianie zewnętrznej zamknąć płytą G-K gr. 12,5mm zabezpieczoną środkami przeciwwilgociowymi obustronnie.
- Okno zabezpieczyć kratą.

	Imię i nazwisko	Nr uprawnień	Data	Podpis	EKO-WILMAR s.p. z o.o. ul. Gagarina 3/15 44-100 Gliwice Investor WM Mastalerza 6-8-10 44-100 Gliwice ul. Mastalerza 6-8-10
Projektował	Grażyna Wilk	791/01	08.2020		
Wykonał	Jakub Wilk		08.2020		
Sprawdził					
Faza	P.B.-W.	Opis: Budynnek mieszkalny w Gliwicach ul.Mastalerza 10 Adaptacja pomieszczenia na potrzeby wytwornikowni.			
Nr projektu:	W-22/20				
Podziałka:	1:40	Tytuł rysunku: Roboty budowlane. Rzut i przekrój.			Nr rysunku W-22/20/03
Niniejszy rysunek techniczny jest własnością "Eko-Wilmar" Sp. z o.o. Kopiowanie, wykorzystywanie w całości lub w części bez pisemnej zgody jest zabronione. Nieużycie zastrzeżenia będzie dochodzić zgodnie z przepisami kodeksu cywilnego i karnego.					